


1
WEBO

VUE EN PLAN (RDC)

ÉCHELLE : 1/4" = 1'-0"

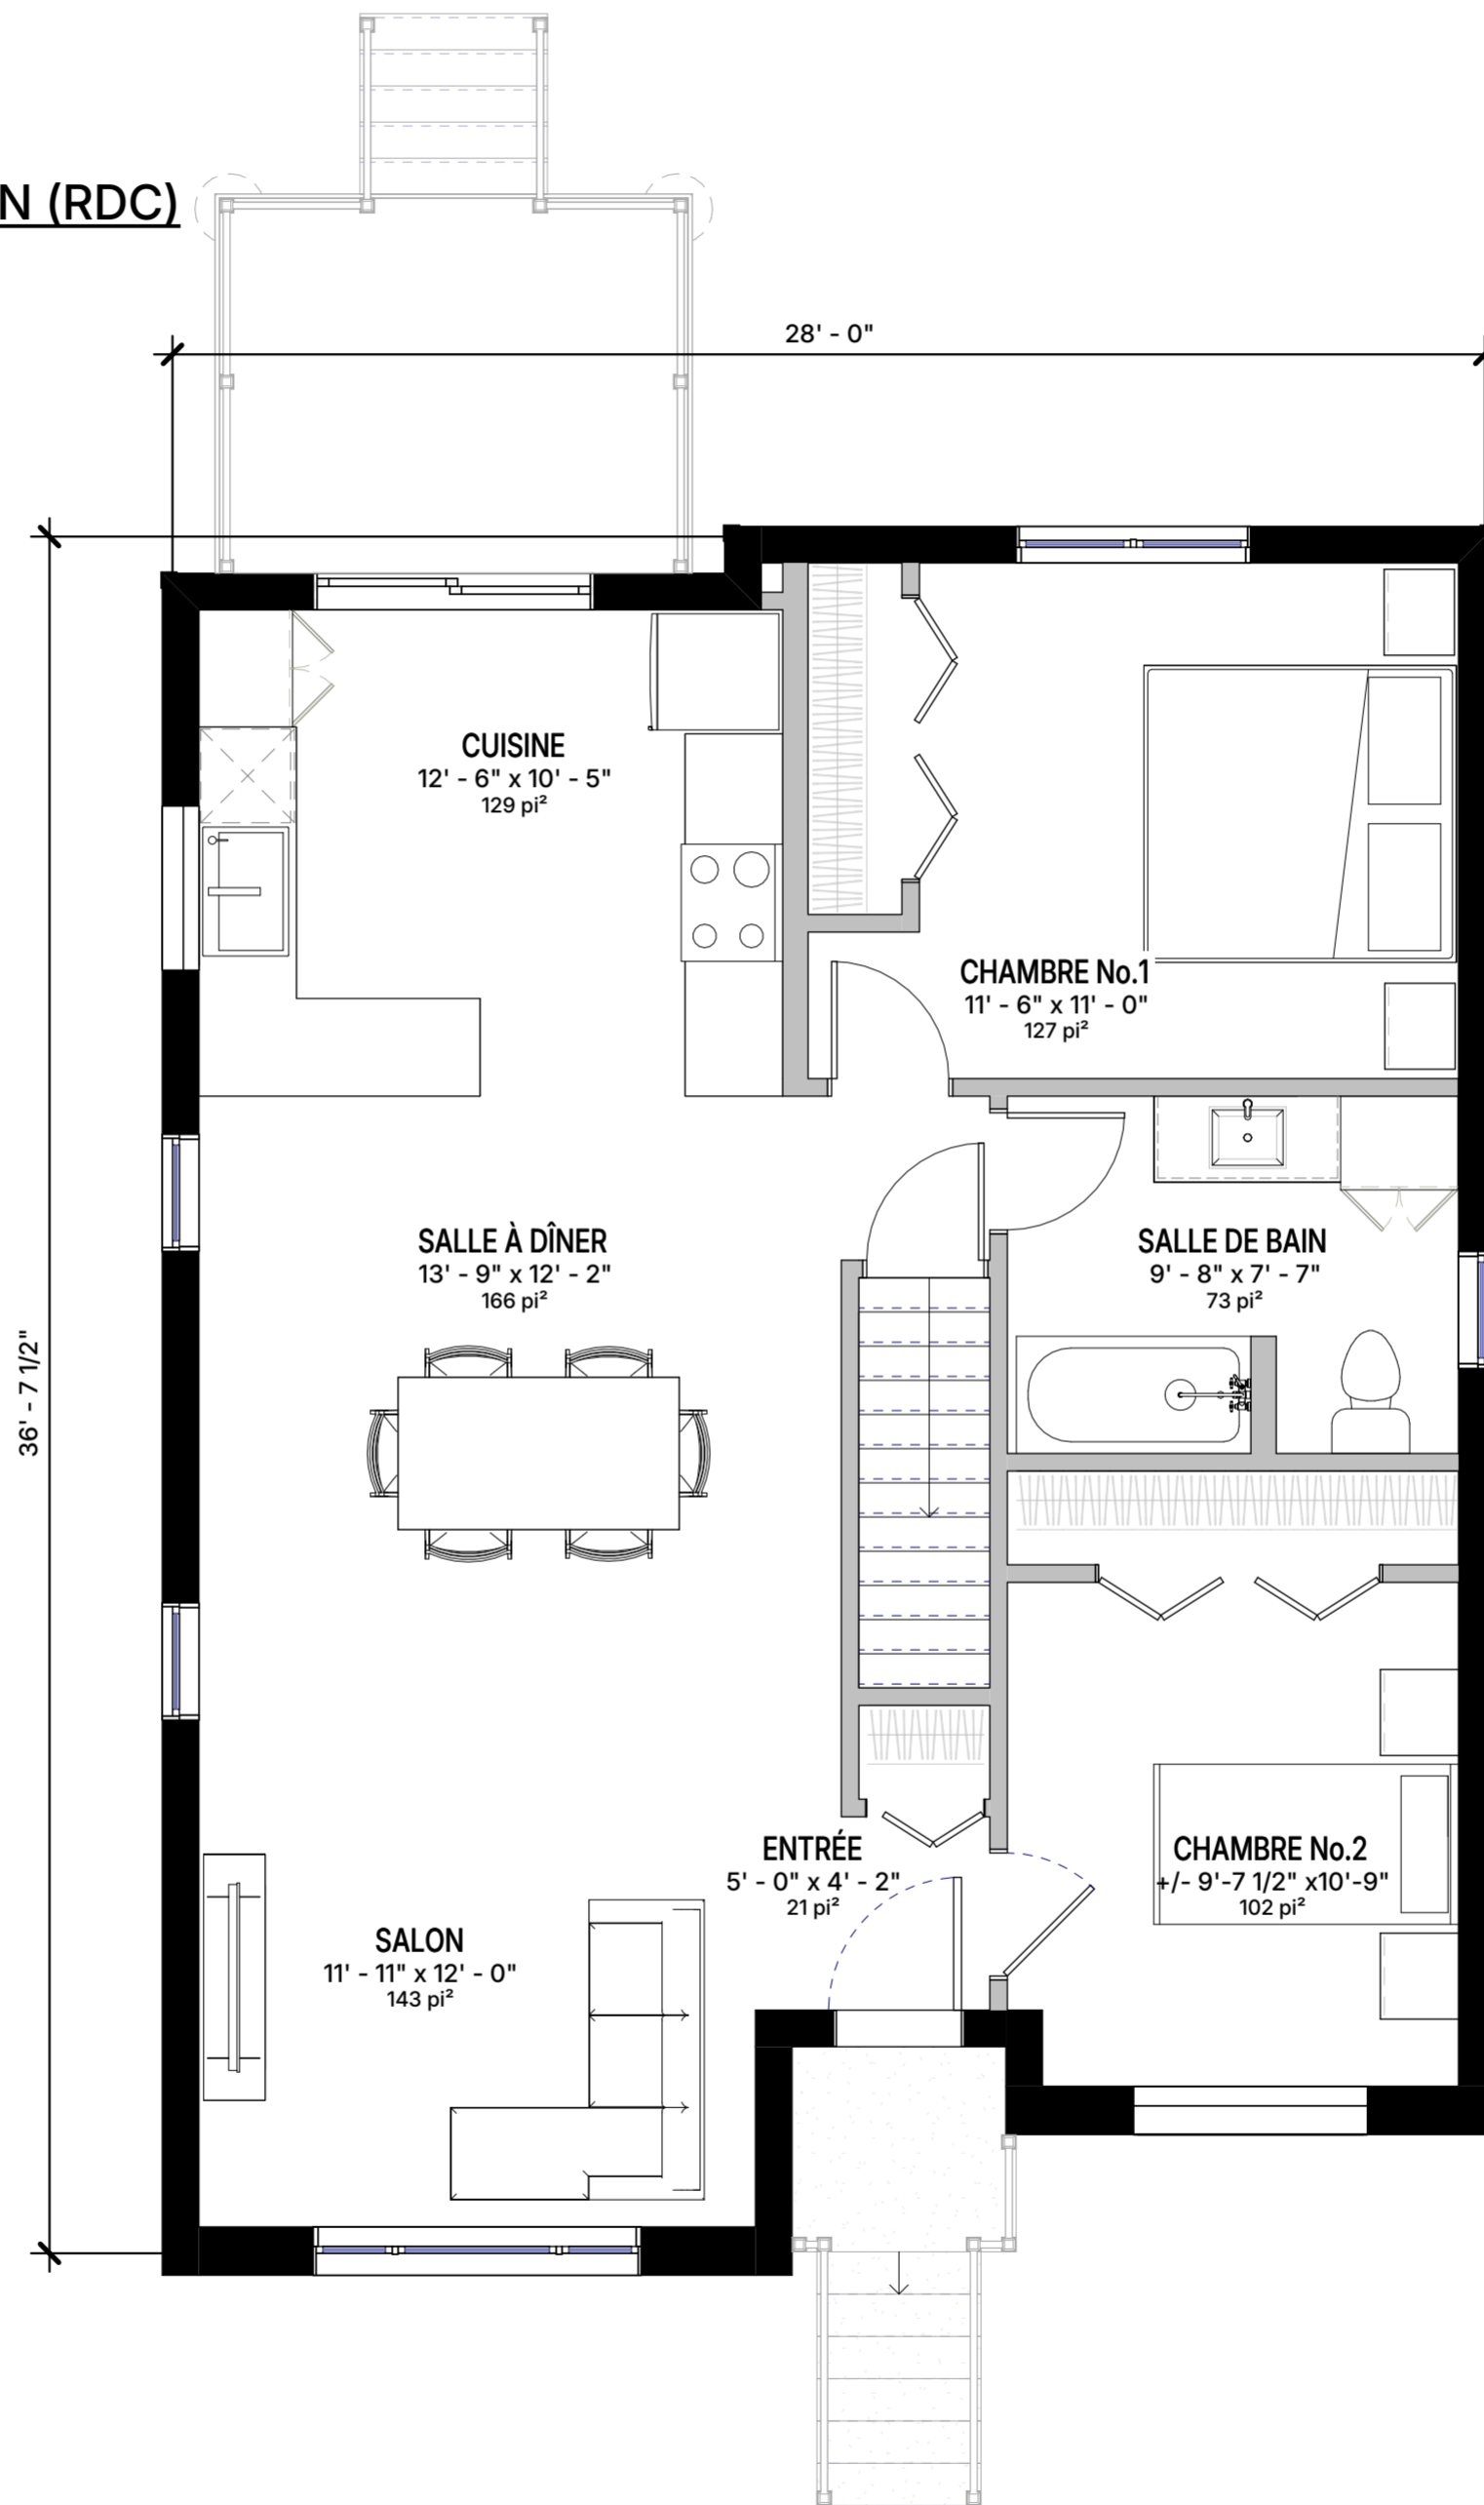

- CECI N'EST PAS UN PLAN DE CONSTRUCTION -

MODÈLE :

MOREL


NUMÉRO DE PLAN :

PLA_002

WEBO

ÉCHELLE :

1/4" = 1'-0"

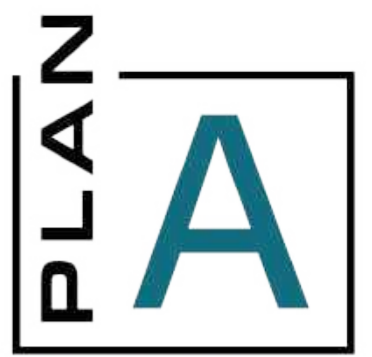

TOUT PART D'ICI

416 rue Saint-Isidore,
Saint-Lin-Laurentides, Québec J5M 2V1
(514) 445-9047



1
WEB1

ÉLÉVATION - AVANT

ÉCHELLE : 1/4" = 1'-0"

- CECI N'EST PAS UN PLAN DE CONSTRUCTION -

MODÈLE :

MOREL


NUMÉRO DE PLAN :

WEB1

PLA_002

ÉCHELLE :

1/4" = 1'-0"

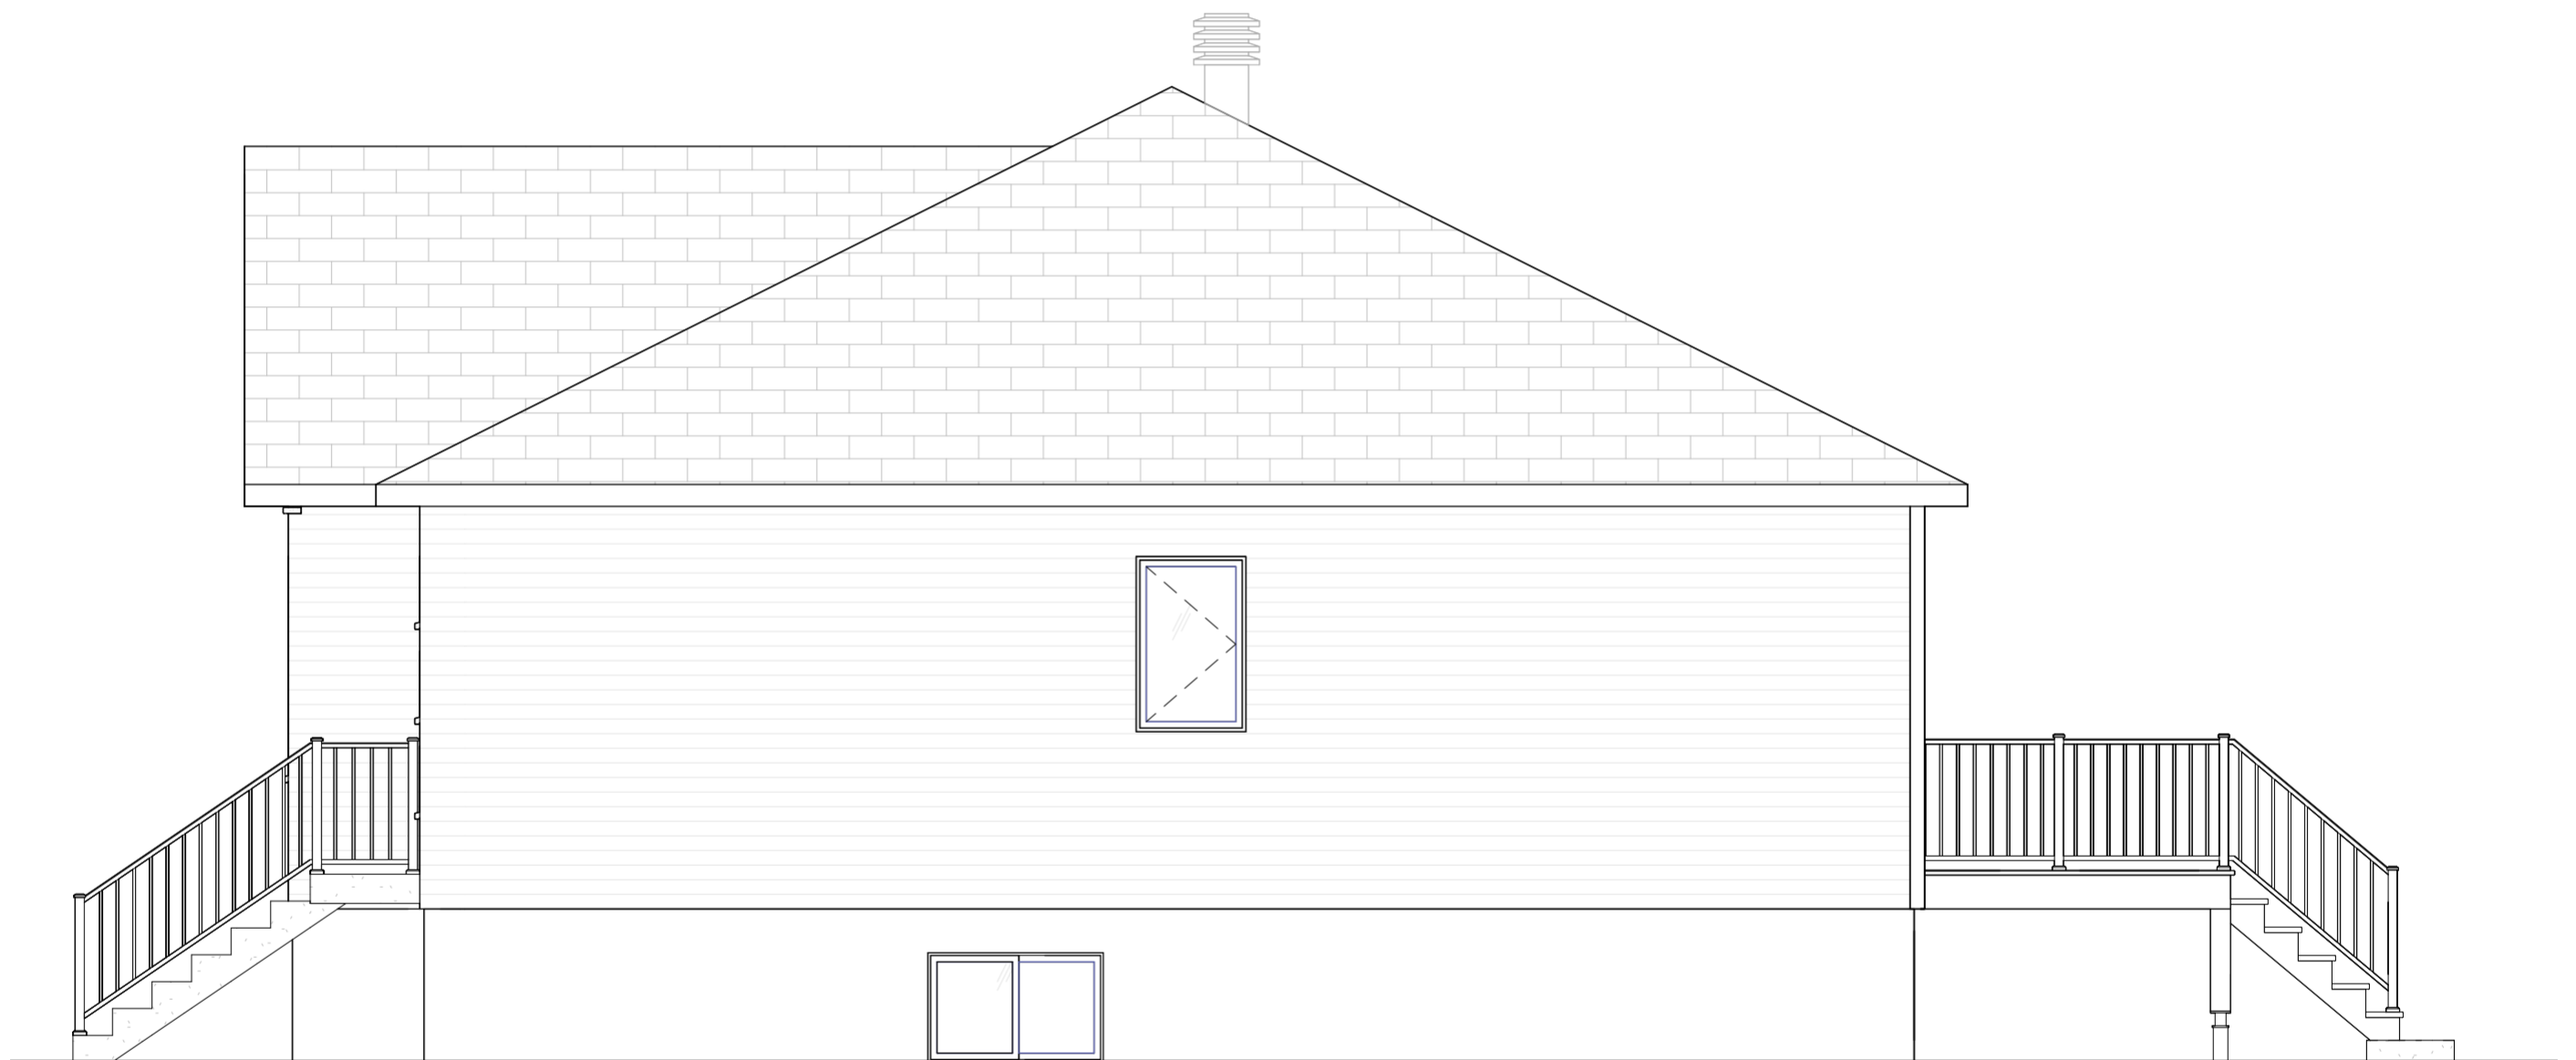

1
WEB2
ÉLÉVATION - DROITE
ÉCHELLE : 1/4" = 1'-0"

- CECI N'EST PAS UN PLAN DE CONSTRUCTION -

MODÈLE :


MOREL

NUMÉRO DE PLAN :
PLA_002

WEB2

ÉCHELLE :

1/4" = 1'-0"

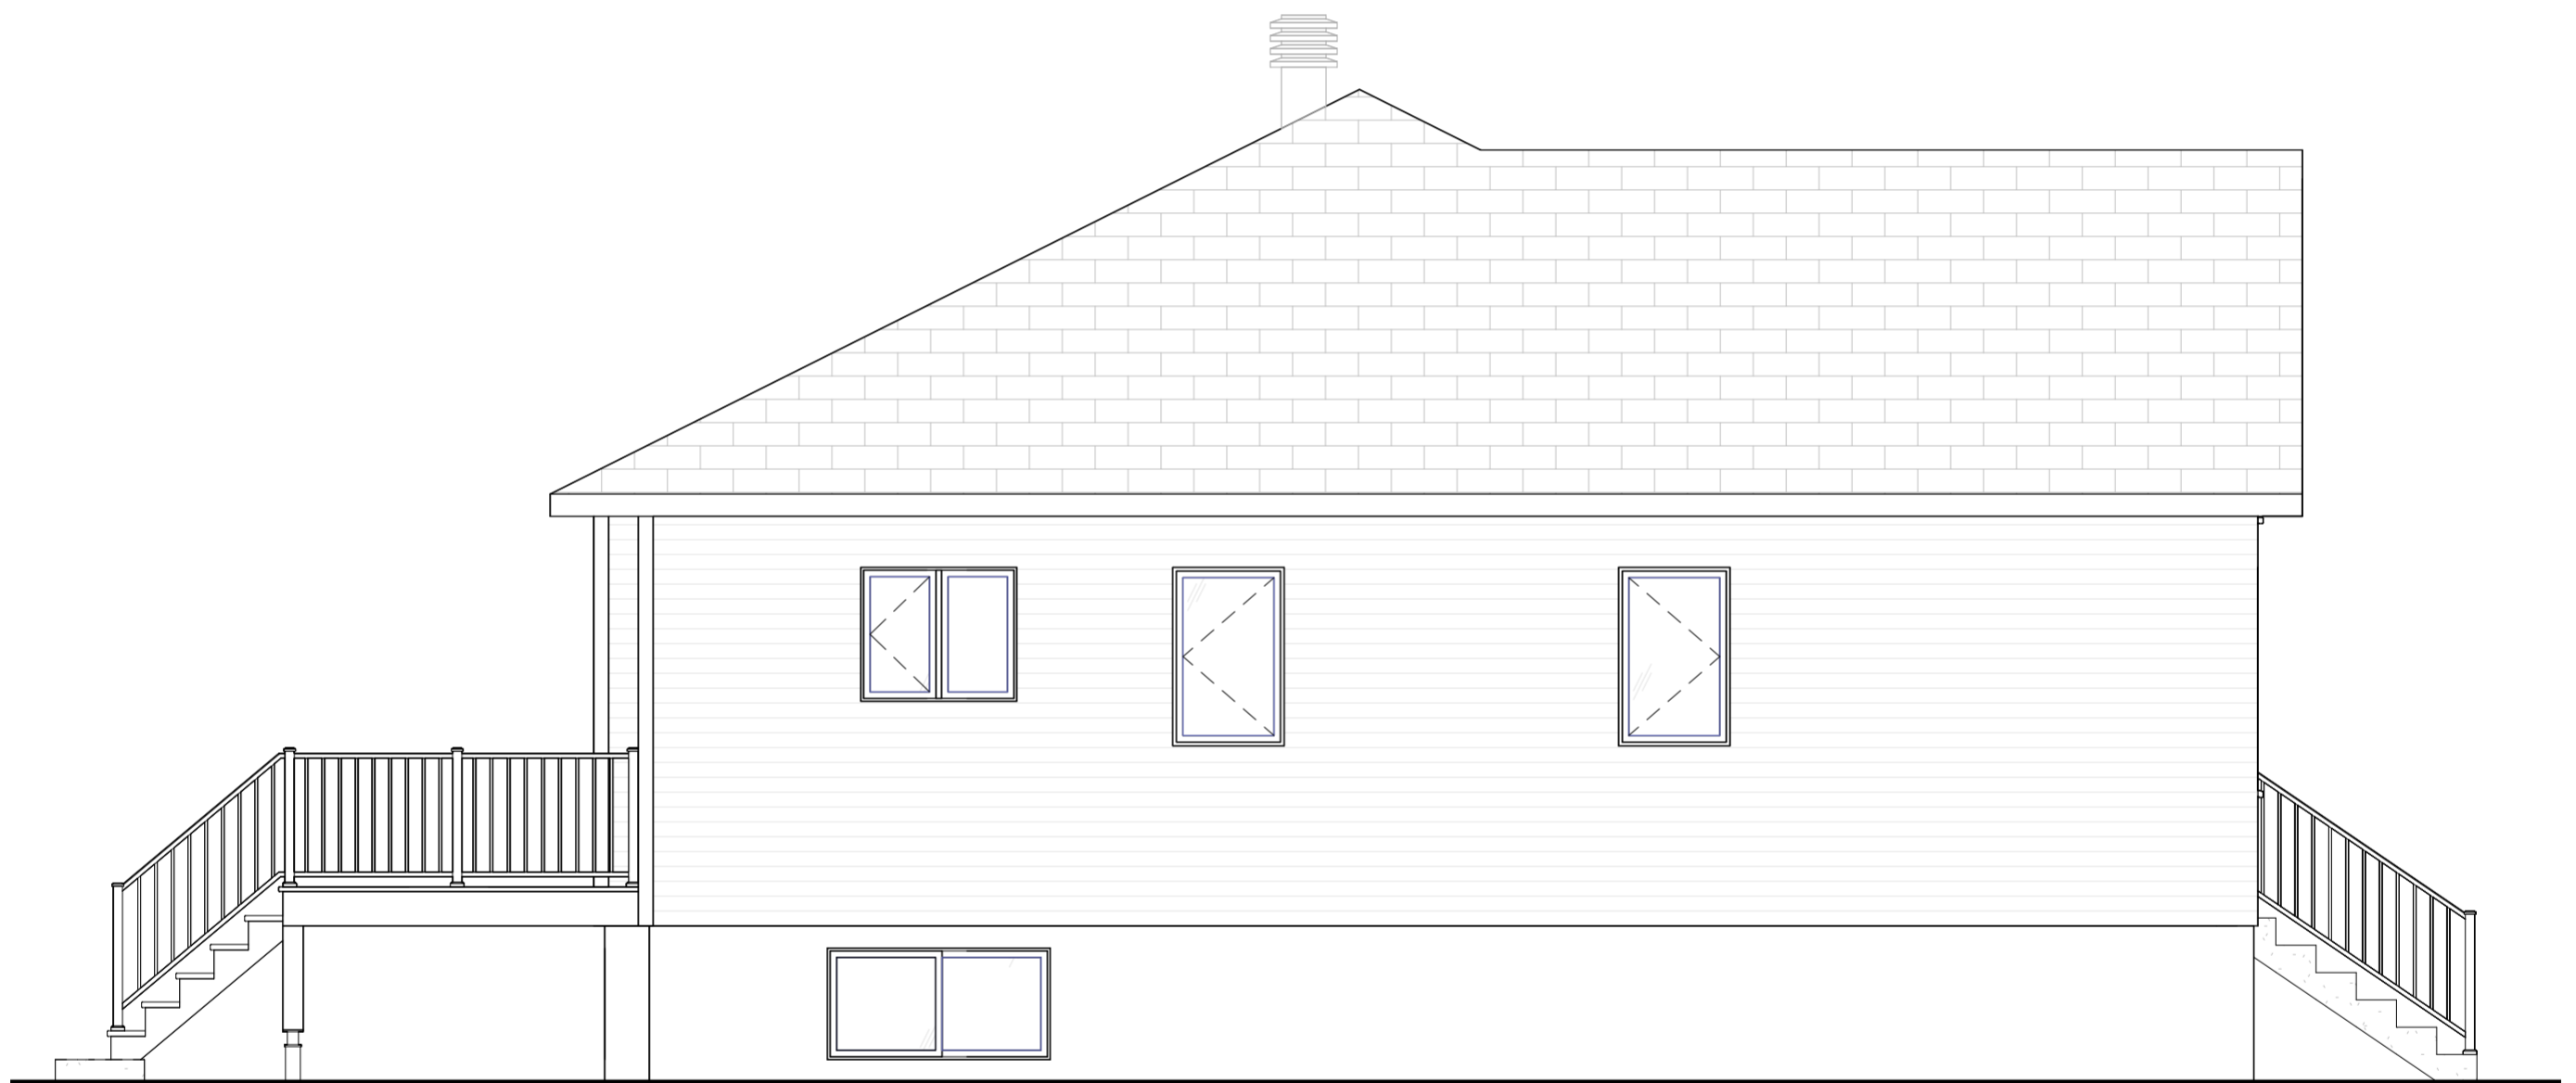

1
WEB3

ÉLÉVATION - GAUCHE
ÉCHELLE : 1/4" = 1'-0"

- CECI N'EST PAS UN PLAN DE CONSTRUCTION -

MODÈLE :

MOREL

NUMÉRO DE PLAN :
PLA_002

WEB3

ÉCHELLE :

1/4" = 1'-0"



ÉLÉVATION - ARRIÈRE

ÉCHELLE : 1/4" = 1'-0"

- CECI N'EST PAS UN PLAN DE CONSTRUCTION -

MODÈLE :

MOREL

NUMÉRO DE PLAN :
PLA_002

WEB4


ÉCHELLE :

1/4" = 1'-0"

PLAN
A

TOUT PART D'ICI

416 rue Saint-Isidore,
Saint-Lin-Laurentides, Québec J5M 2V1
(514) 445-9047

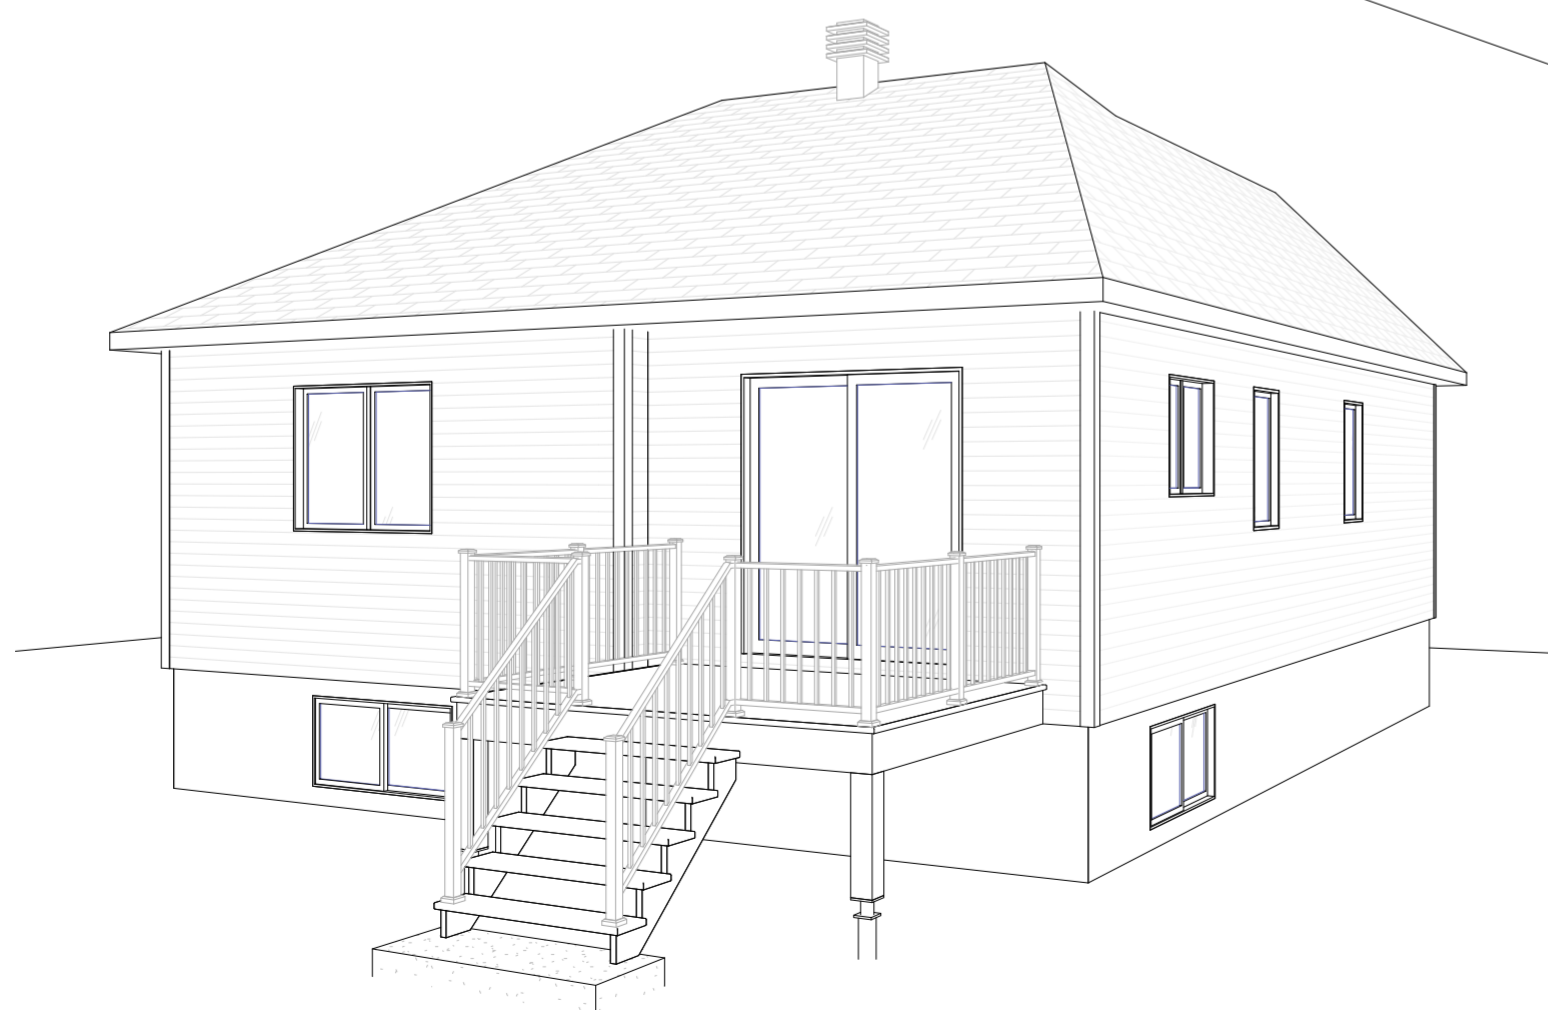

- CECI N'EST PAS UN PLAN DE CONSTRUCTION -

MODÈLE :

MOREL

NUMÉRO DE PLAN :

WEB5

PLA_002

ÉCHELLE :