


1  
WEBO

**VUE EN PLAN (RDC)**

ÉCHELLE : 1/4" = 1'-0"

49' - 0"

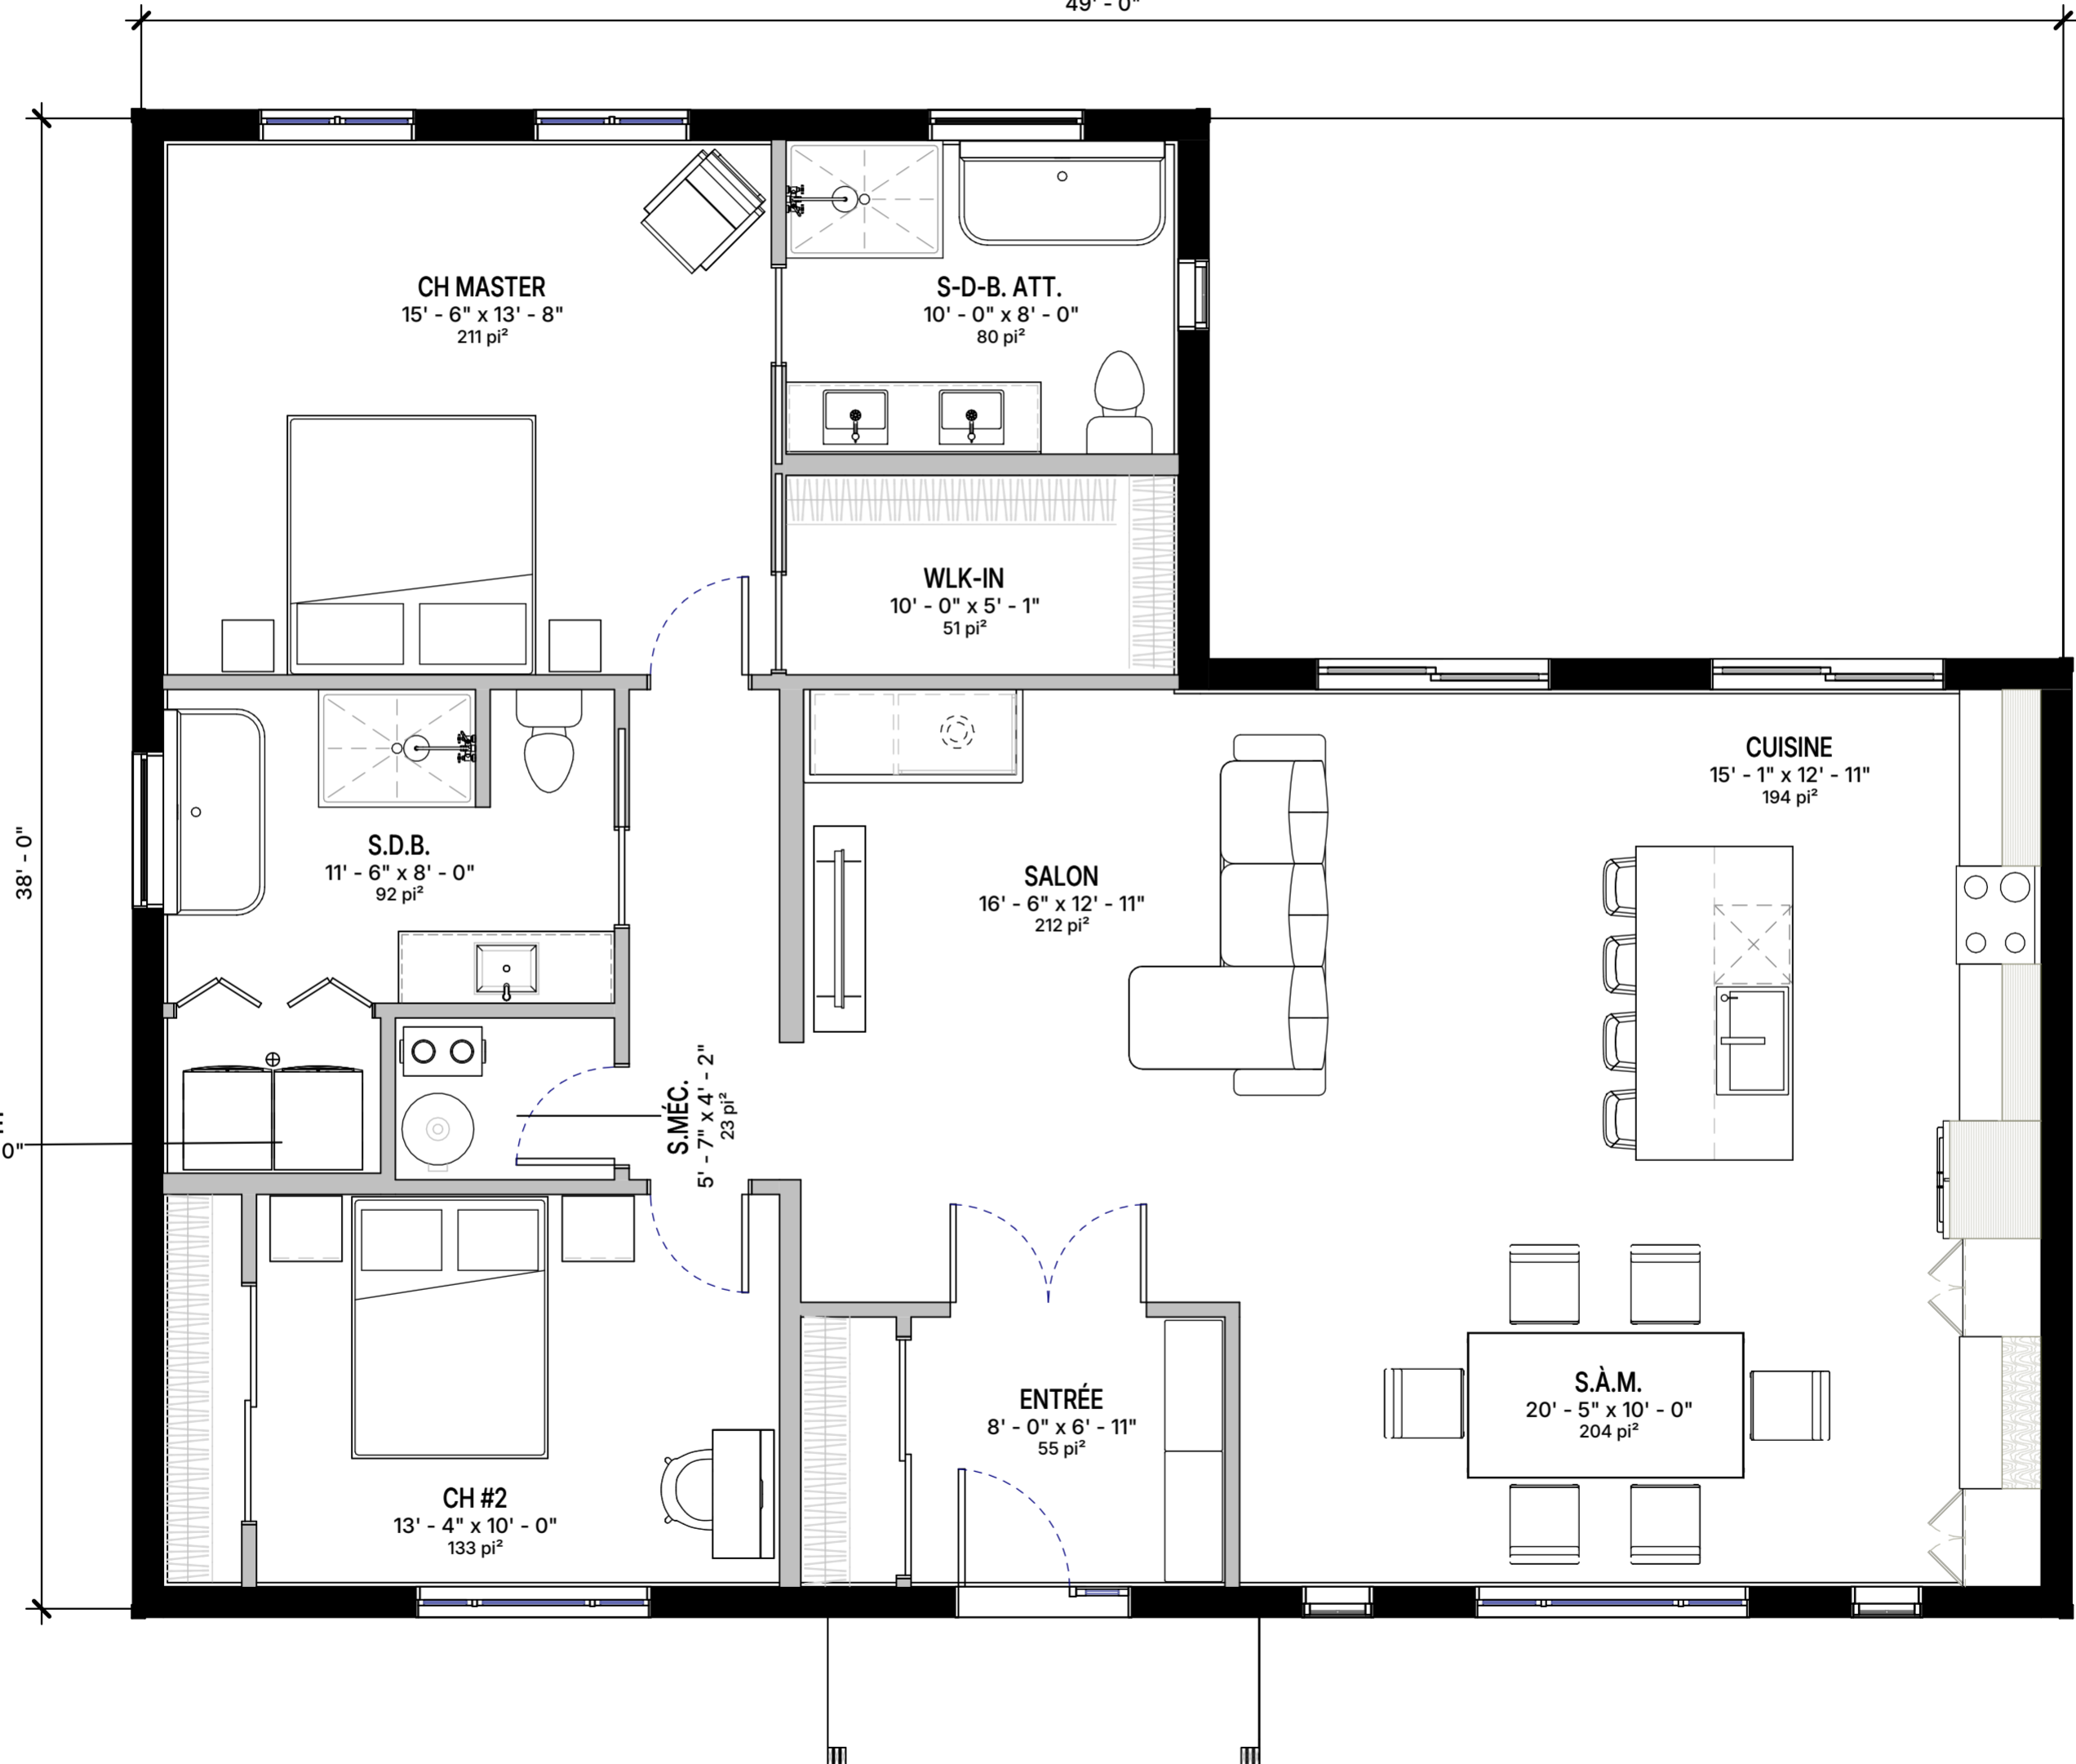

**- CECI N'EST PAS UN PLAN DE CONSTRUCTION -**

MODÈLE :

**BRIXTON**


NUMÉRO DE PLAN :

**WEBO**

PLA\_003

ÉCHELLE :

1/4" = 1'-0"

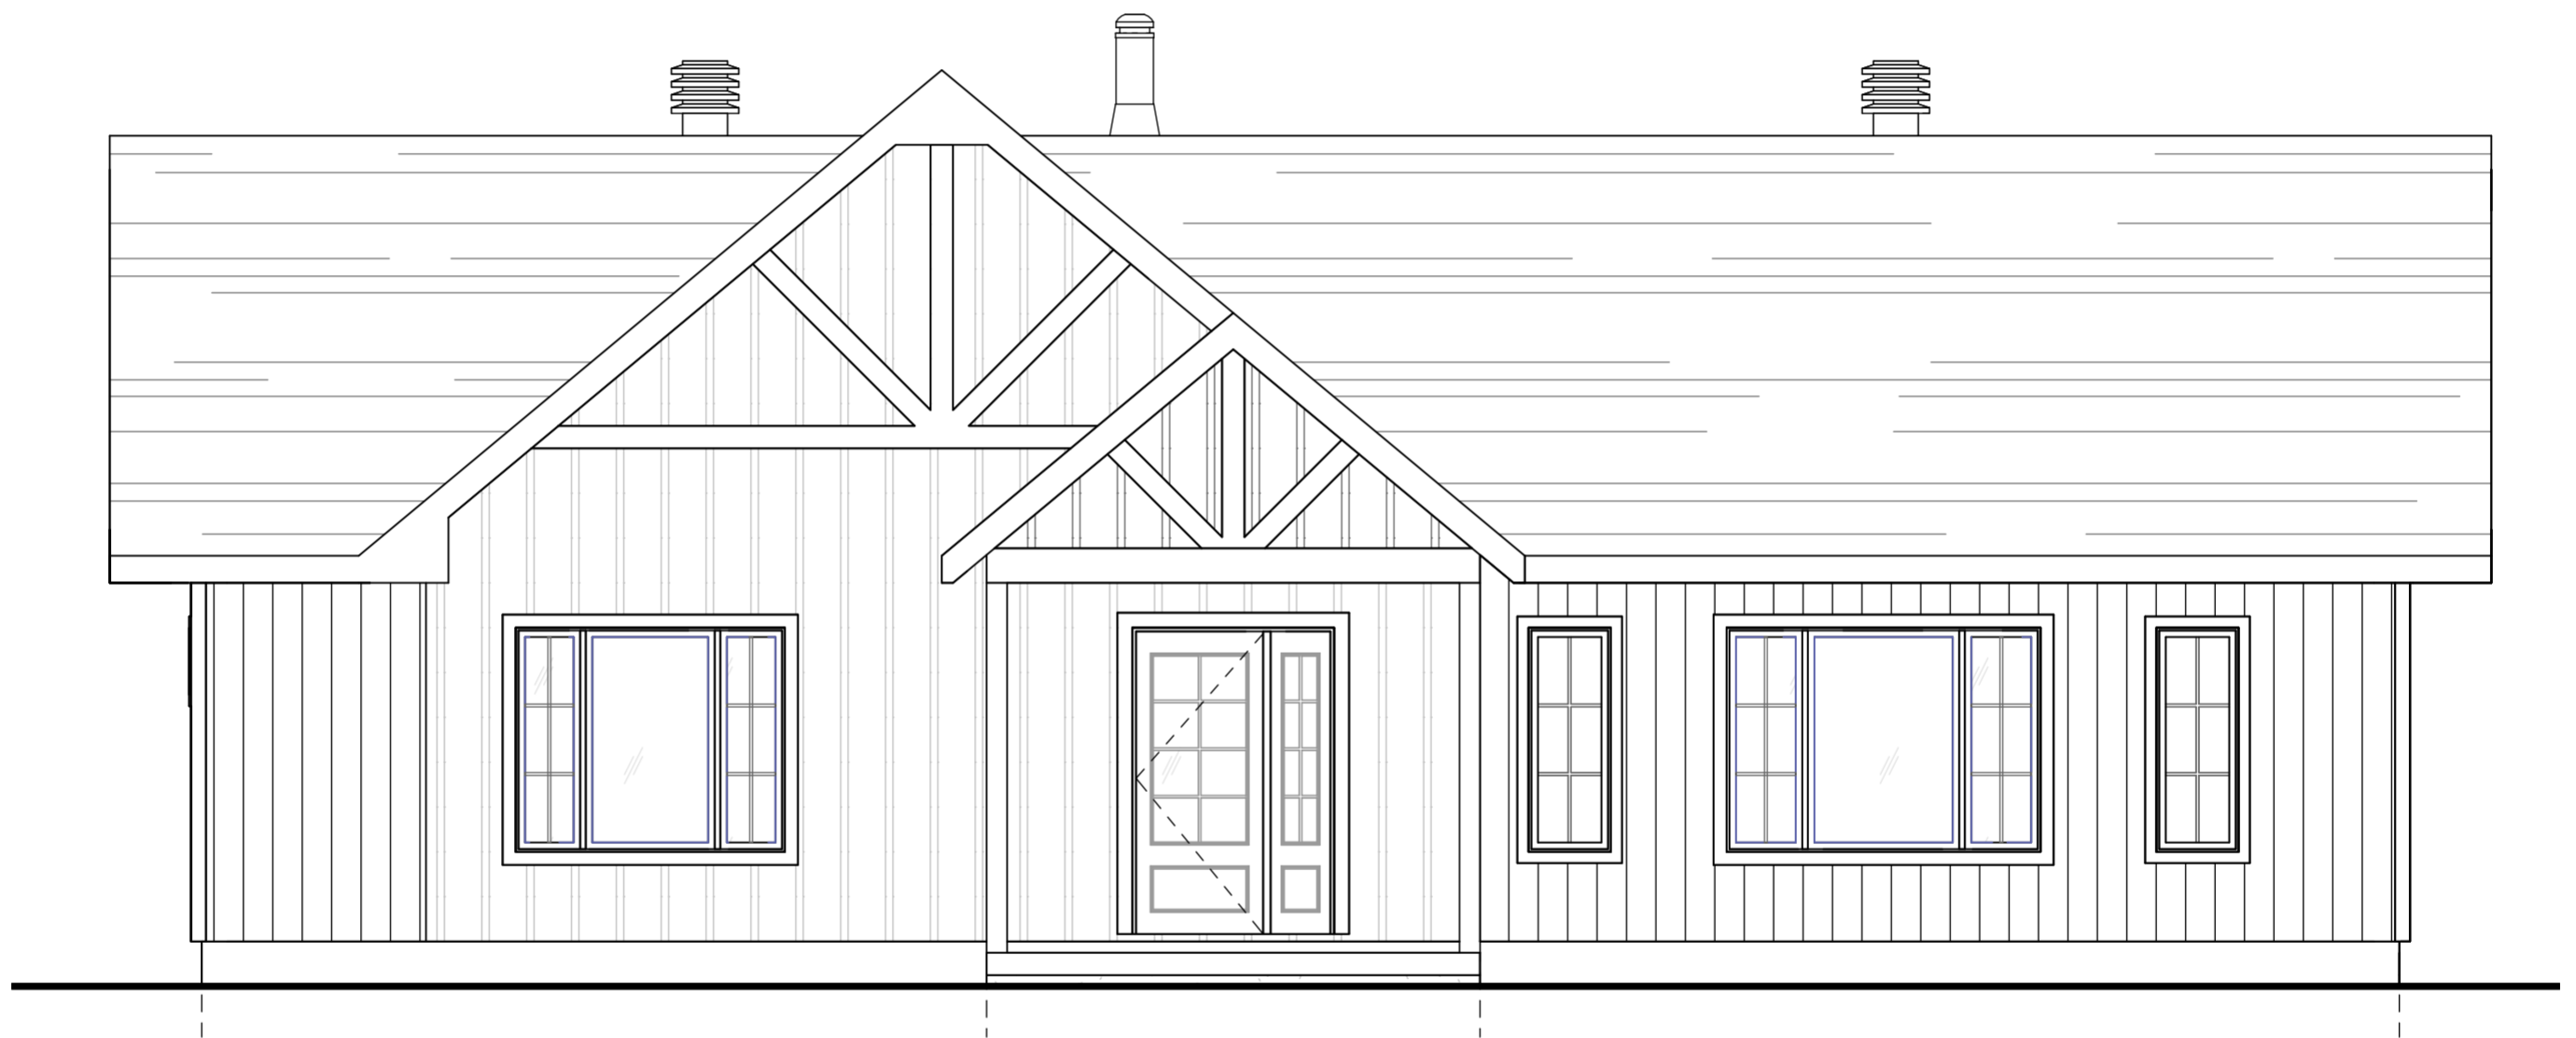

1  
WEB1

**ÉLÉVATION - AVANT**

ÉCHELLE : 1/4" = 1'-0"

**- CECI N'EST PAS UN PLAN DE CONSTRUCTION -**

MODÈLE :

**BRIXTON**


NUMÉRO DE PLAN :

PLA\_003

ÉCHELLE :

**WEB1**

1/4" = 1'-0"

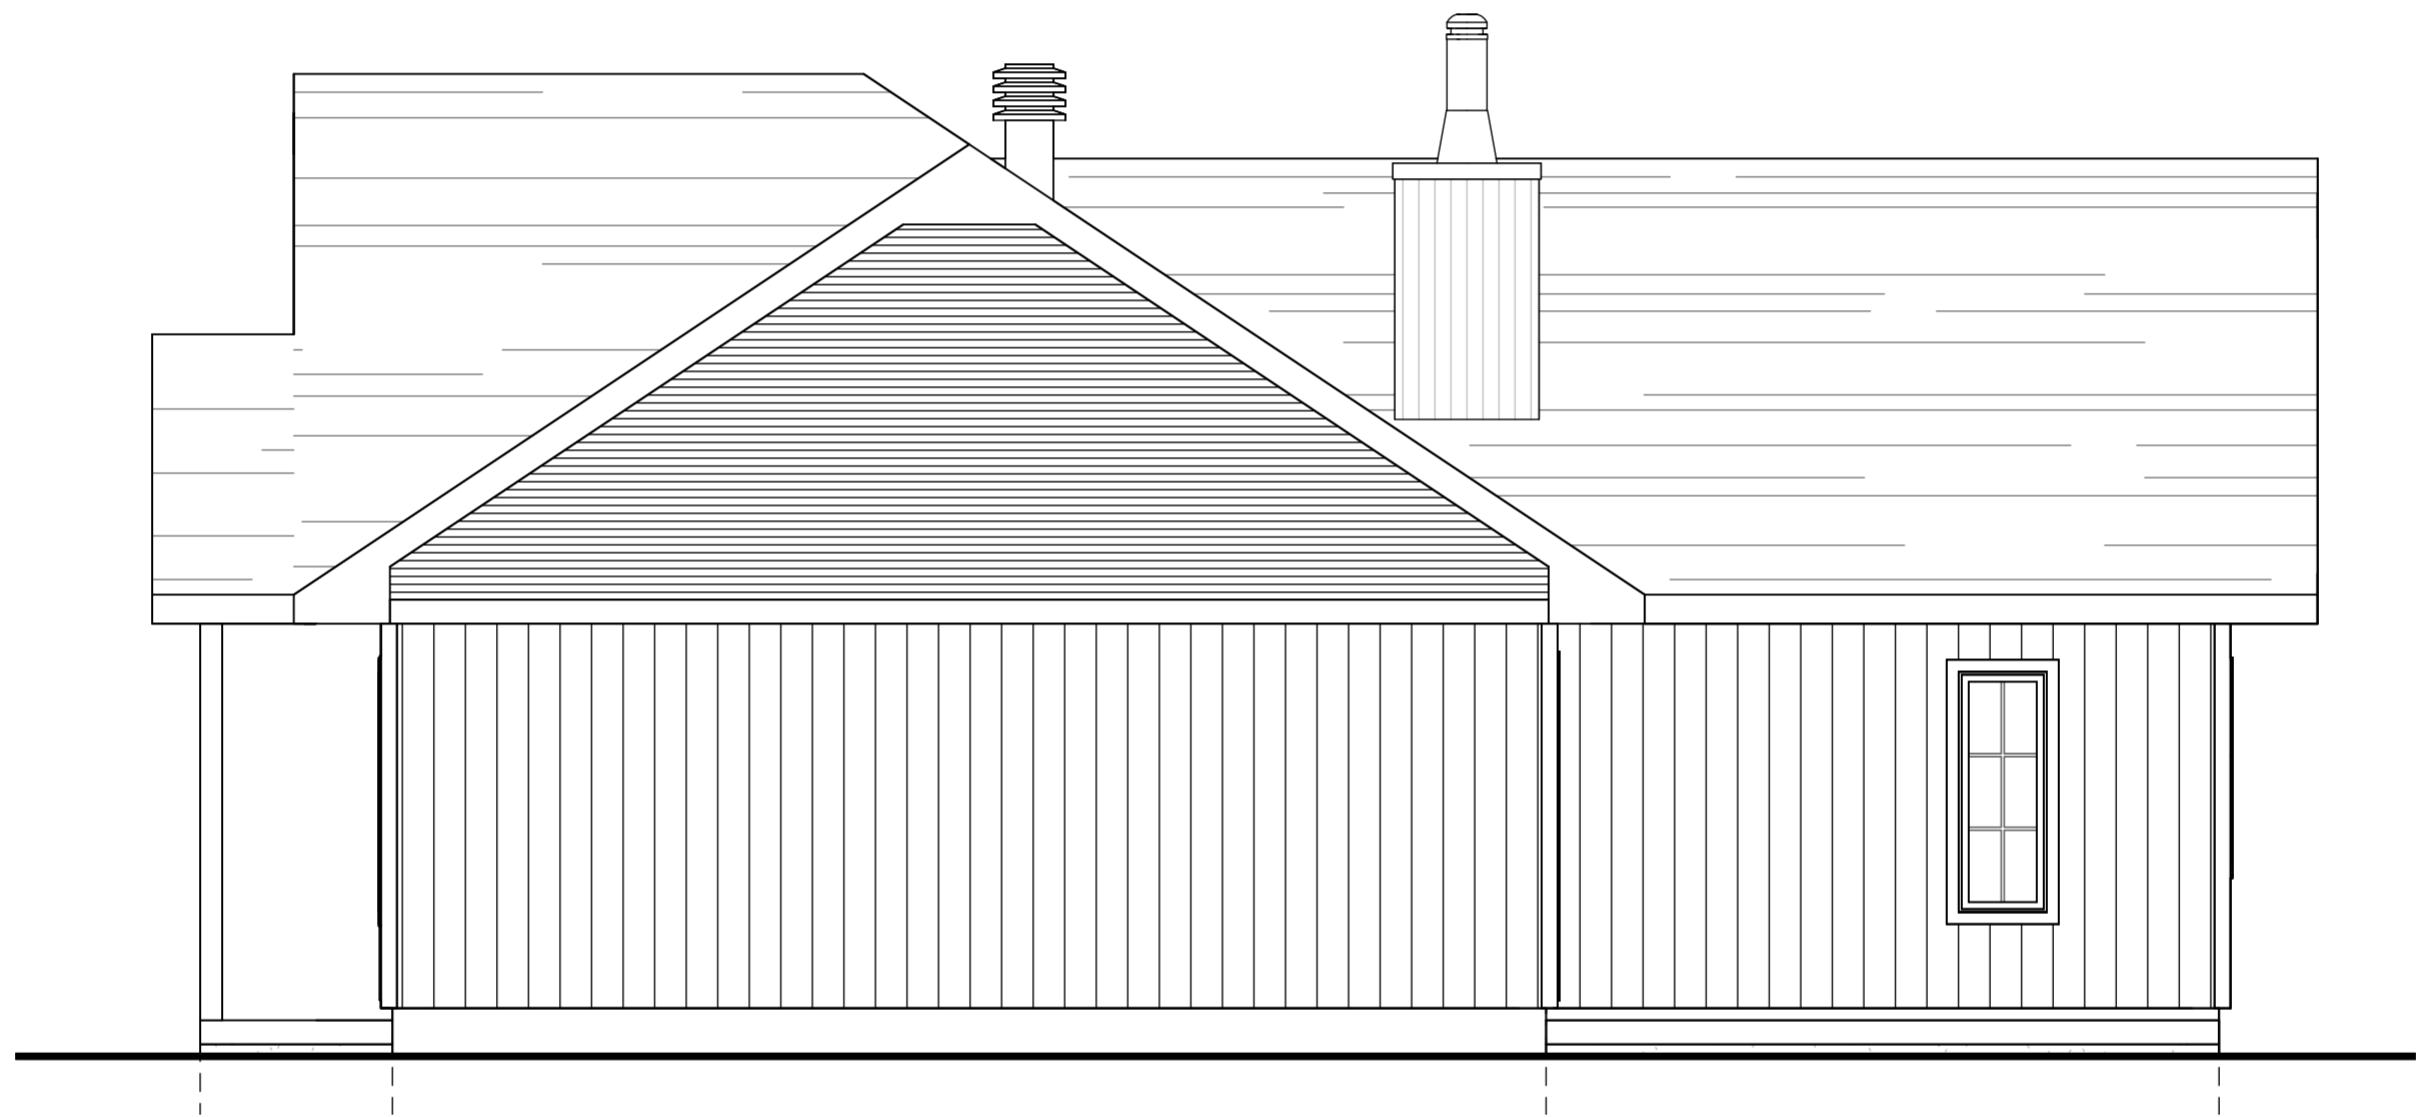

1  
WEB2

**ÉLÉVATION - DROITE**

ÉCHELLE : 1/4" = 1'-0"

**- CECI N'EST PAS UN PLAN DE CONSTRUCTION -**

MODÈLE :

**BRIXTON**


NUMÉRO DE PLAN :

**WEB2**

PLA\_003

ÉCHELLE :

1/4" = 1'-0"

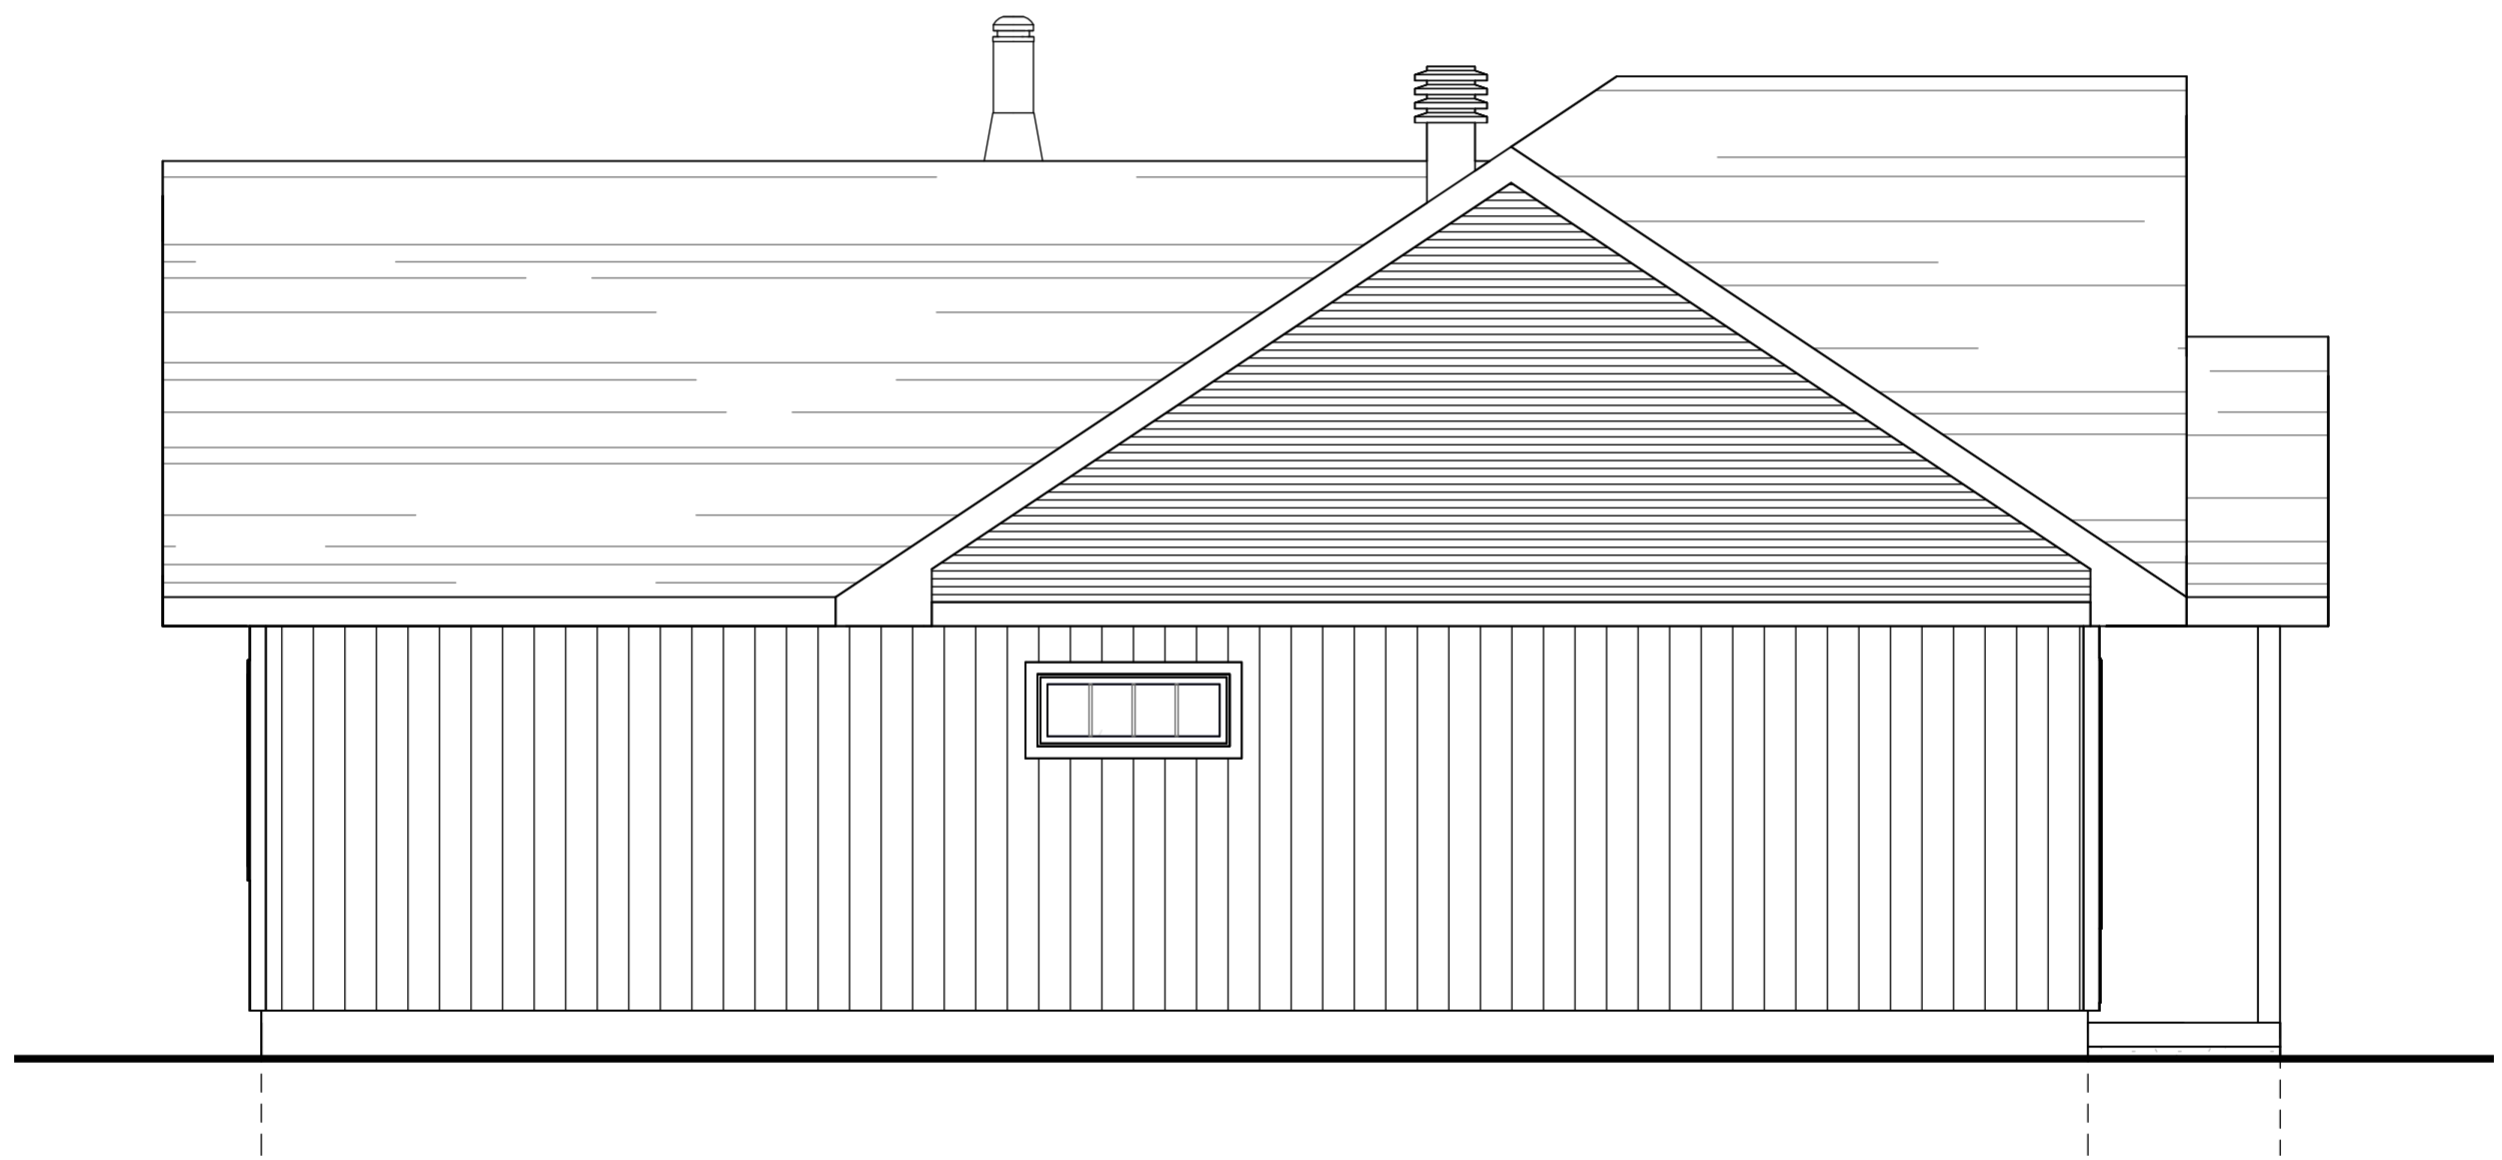

**ÉLÉVATION - GAUCHE**

ÉCHELLE : 1/4" = 1'-0"

**- CECI N'EST PAS UN PLAN DE CONSTRUCTION -**

MODÈLE :

**BRIXTON**

NUMÉRO DE PLAN :

**WEB3**

PLA\_003

ÉCHELLE :

1/4" = 1'-0"



**ÉLÉVATION - ARRIÈRE**

ÉCHELLE : 1/4" = 1'-0"

**- CECI N'EST PAS UN PLAN DE CONSTRUCTION -**

MODÈLE :

**BRIXTON**

NUMÉRO DE PLAN :  
PLA\_003

**WEB4**

ÉCHELLE :

1/4" = 1'-0"

PLAN  
A

TOUT PART D'ICI

416 rue Saint-Isidore,  
Saint-Lin-Laurentides, Québec J5M 2V1  
(514) 445-9047



- CECI N'EST PAS UN PLAN DE CONSTRUCTION -

MODÈLE :

**BRIXTON**

NUMÉRO DE PLAN :

PLA\_003

ÉCHELLE :

**WEB5**