



1 VUE EN PLAN (RDC)
WEBO ÉCHELLE : 3/16" = 1'-0"

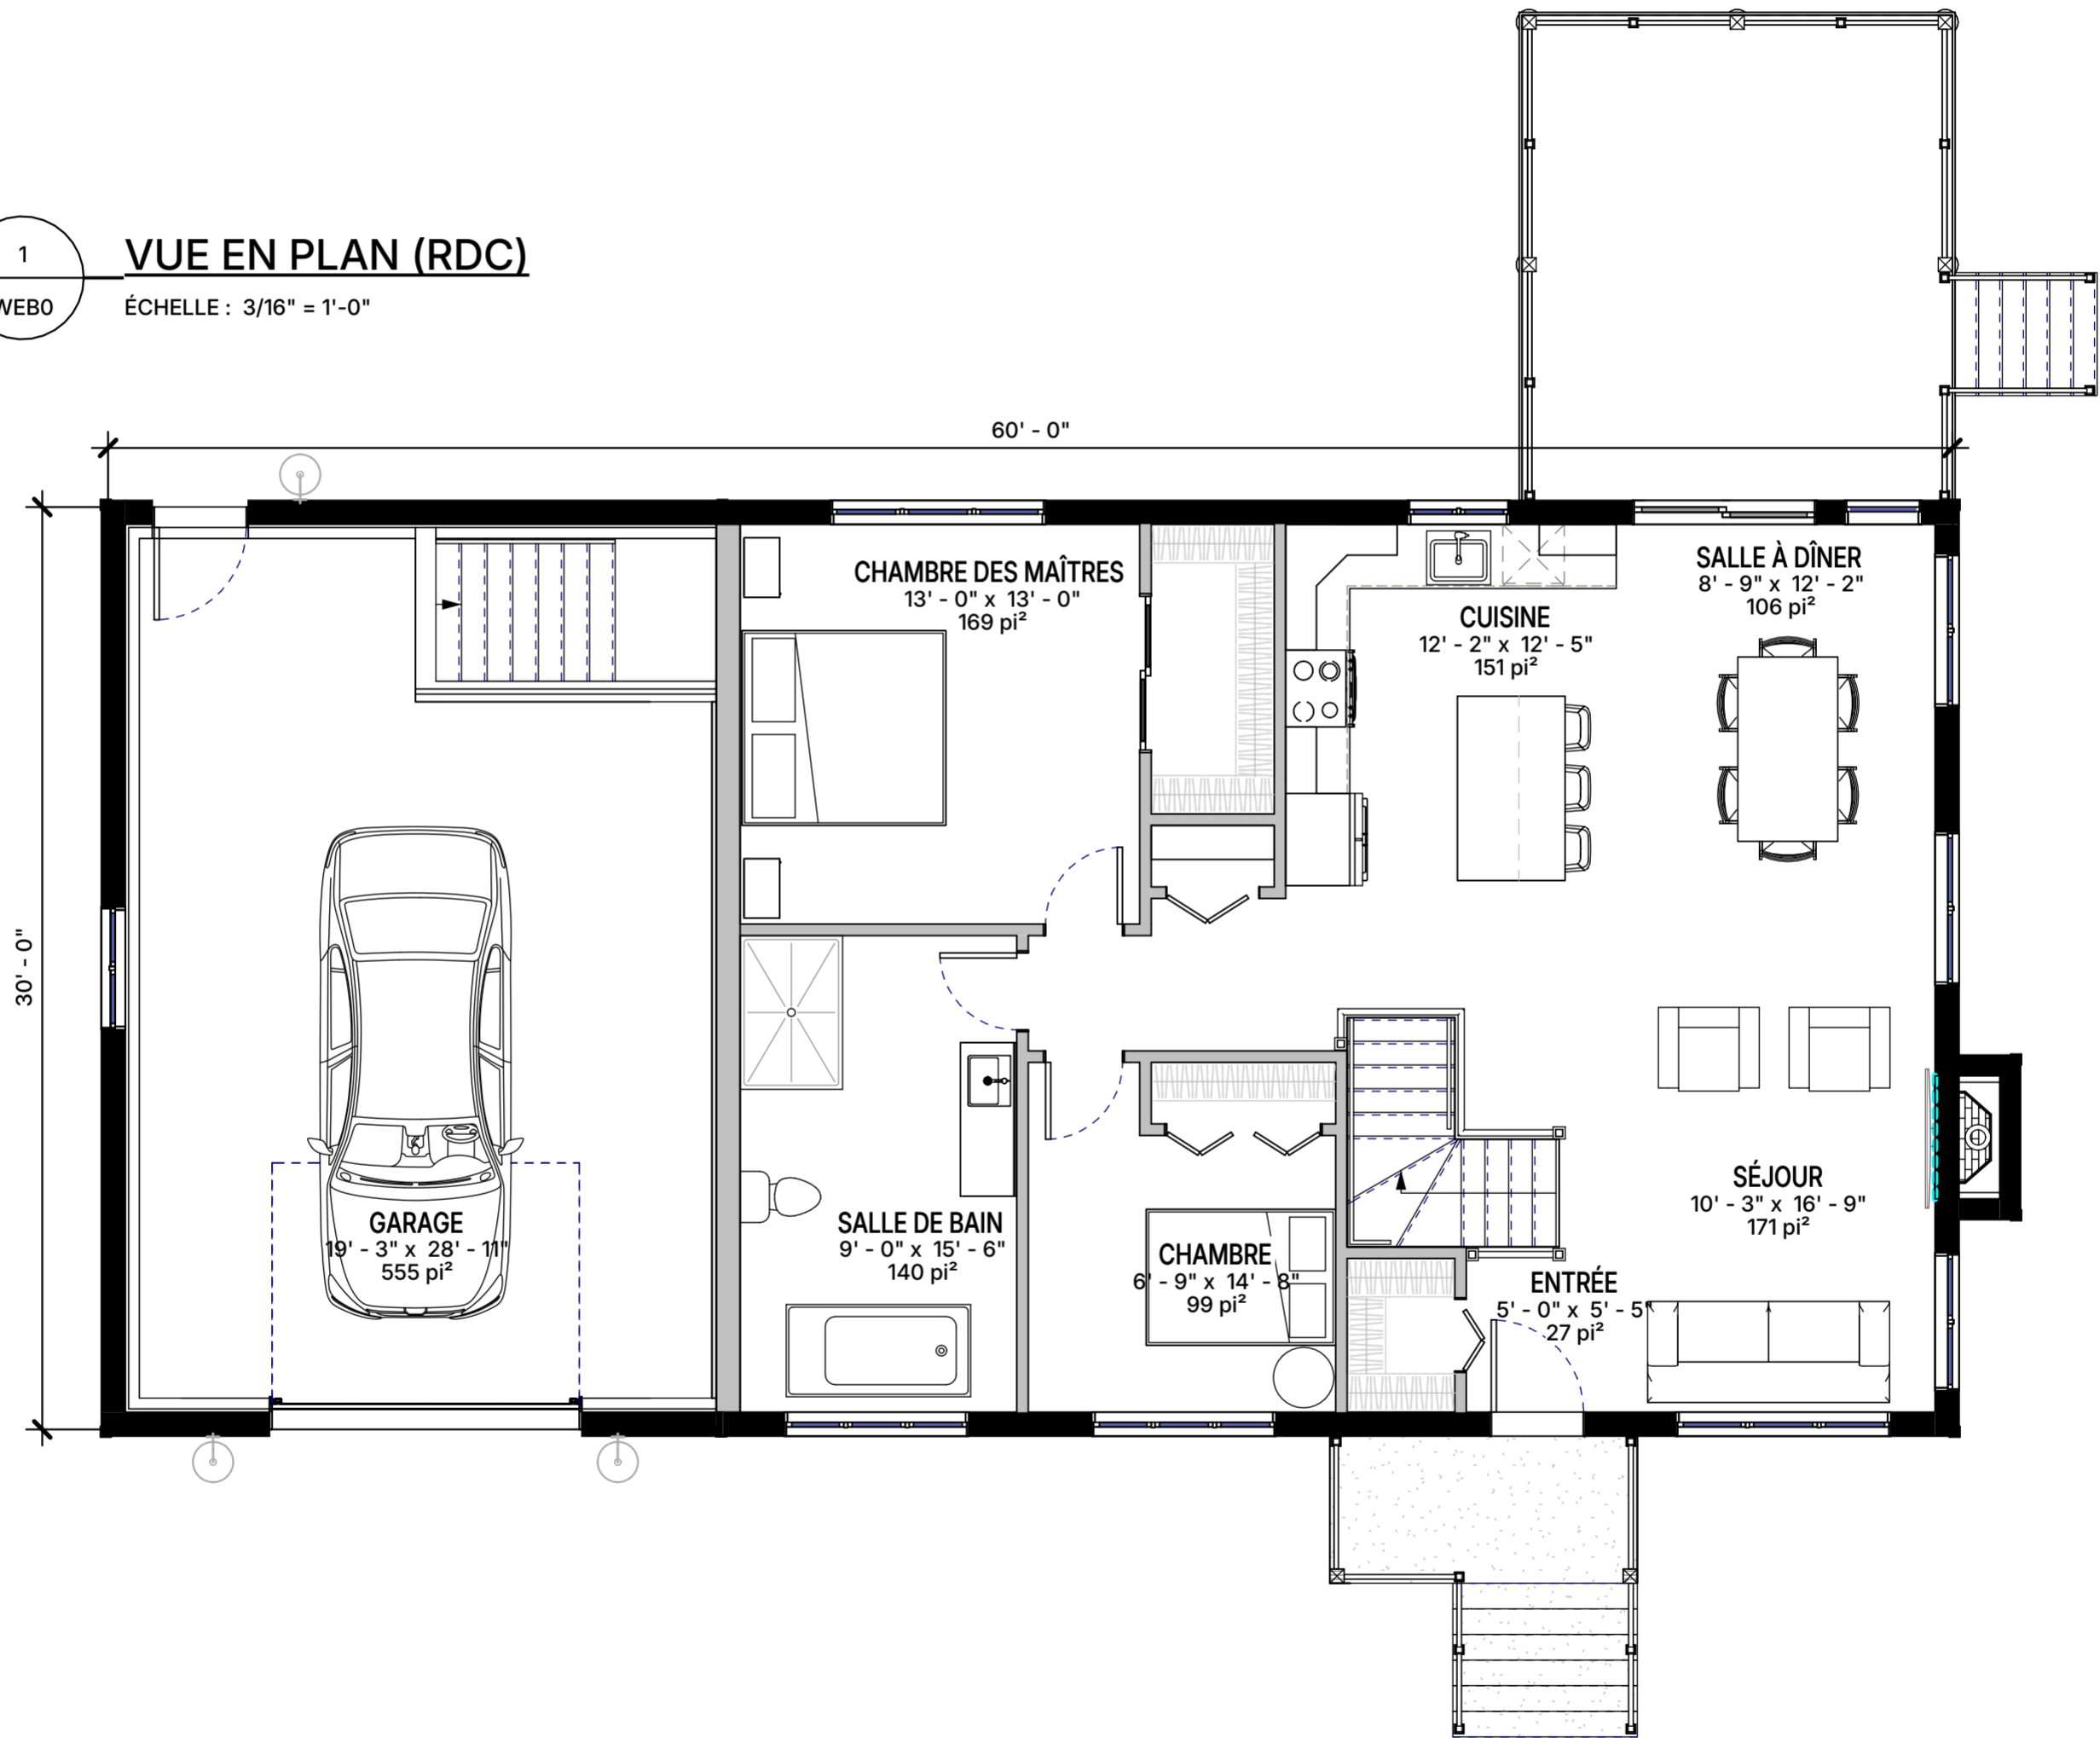

- CECI N'EST PAS UN PLAN DE CONSTRUCTION -

MODÈLE : **ANDERSON**

NUMÉRO DE PLAN : **WEBO**
PLA_005
ÉCHELLE : 3/16" = 1'-0"

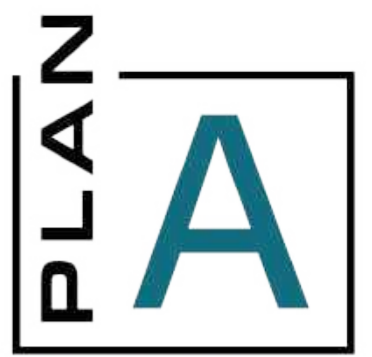

TOUT PART D'ICI

416 rue Saint-Isidore,
Saint-Lin-Laurentides, Québec J5M 2V1
(514) 445-9047



1
WEB1
ÉLÉVATION - AVANT
ÉCHELLE : 3/16" = 1'-0"

- CECI N'EST PAS UN PLAN DE CONSTRUCTION -

MODÈLE : **ANDERSON**

NUMÉRO DE PLAN : **WEB1**
PLA_005
ÉCHELLE : 3/16" = 1'-0"



1
WEB2

ÉLEVATION - DROITE

ÉCHELLE : 3/16" = 1'-0"

- CECI N'EST PAS UN PLAN DE CONSTRUCTION -

MODÈLE :

ANDERSON


NUMÉRO DE PLAN :

WEB2

PLA_005

ÉCHELLE :

3/16" = 1'-0"

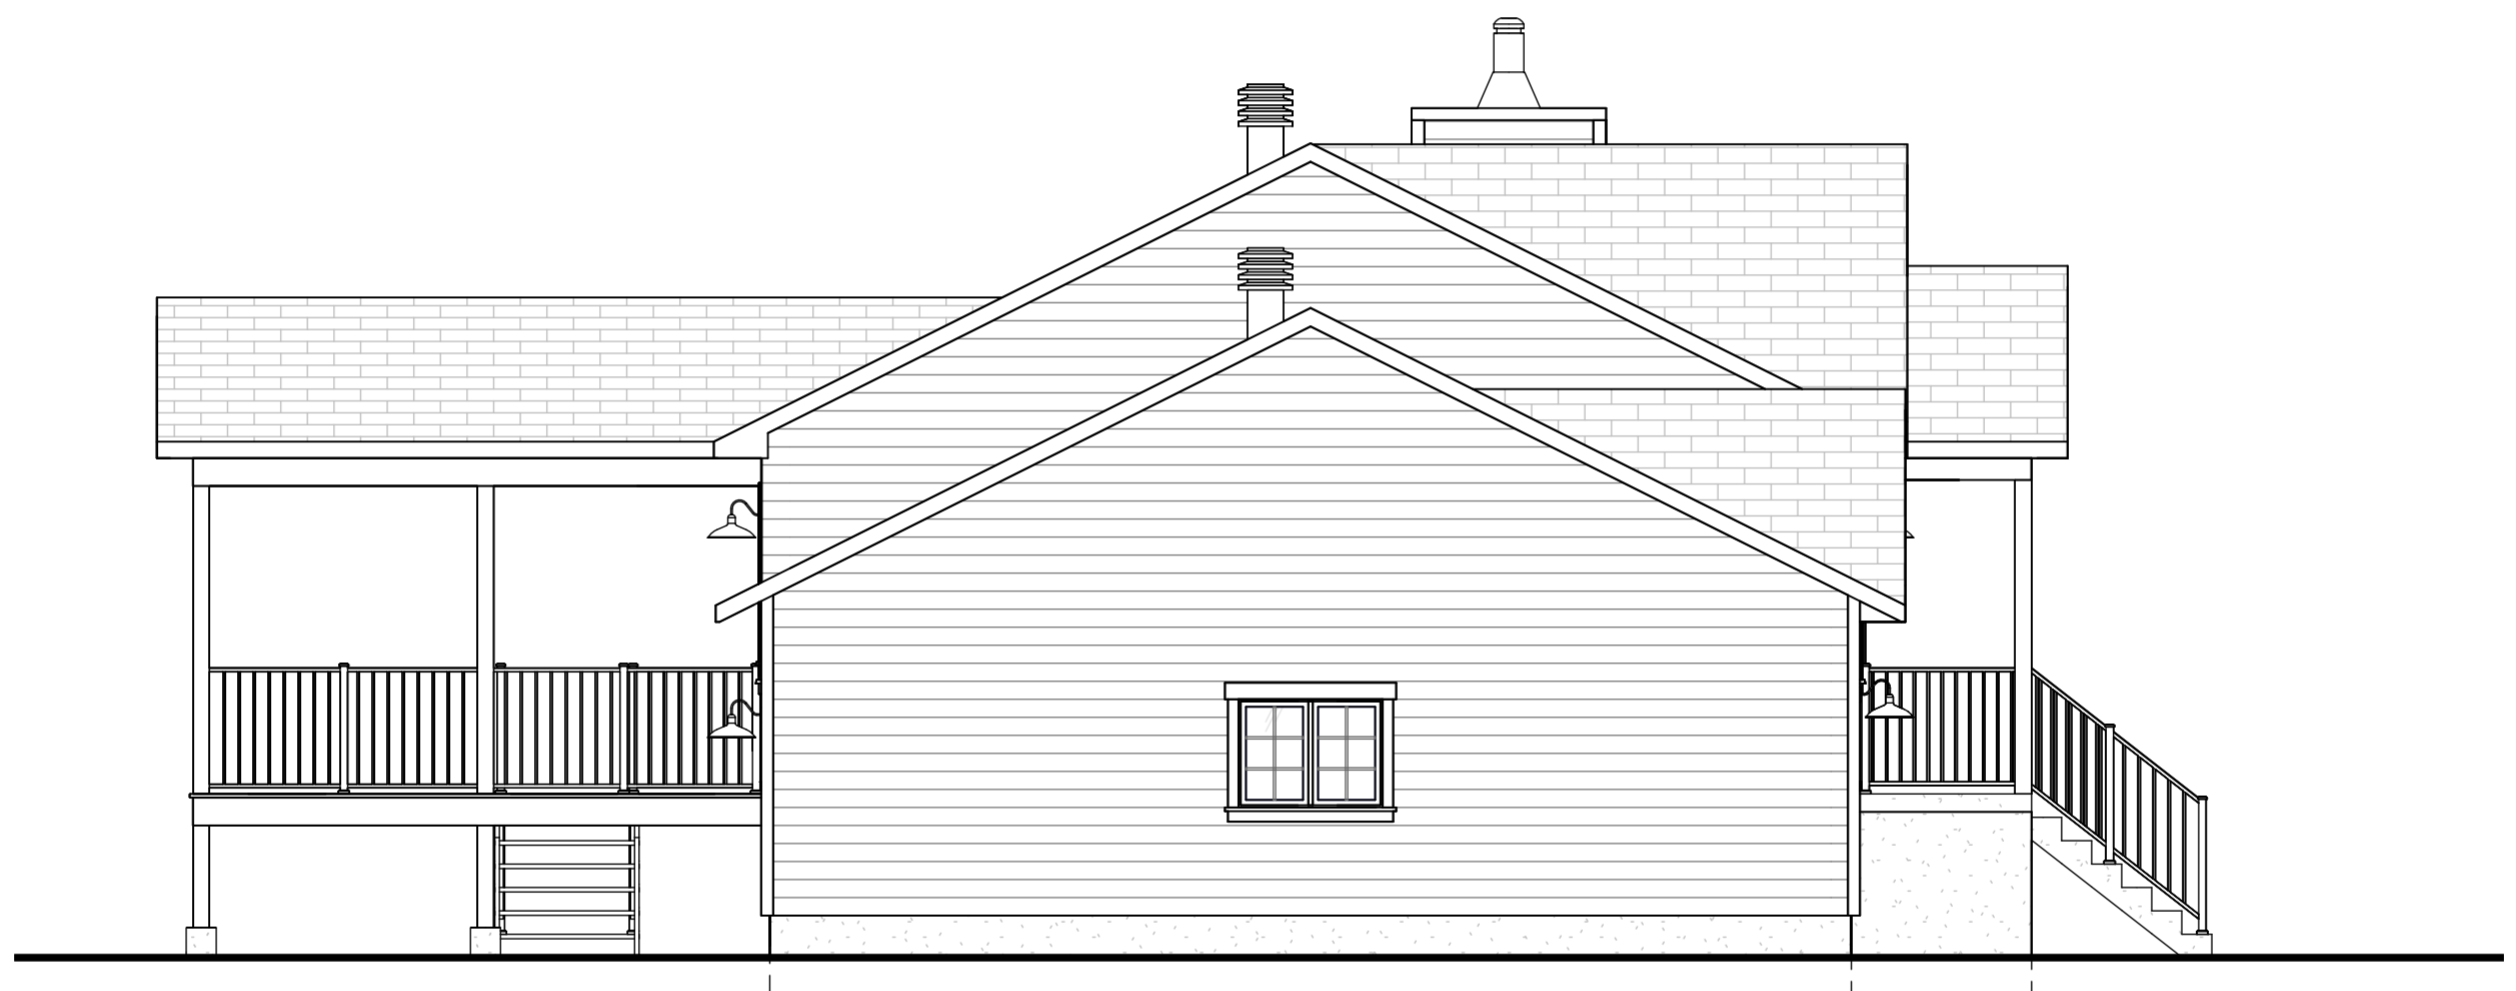

1
WEB3

ÉLÉVATION - GAUCHE

ÉCHELLE : 3/16" = 1'-0"

- CECI N'EST PAS UN PLAN DE CONSTRUCTION -

MODÈLE :

ANDERSON

NUMÉRO DE PLAN :

WEB3

PLA_005

ÉCHELLE :

3/16" = 1'-0"



1
WEB4

ÉLÉVATION - ARRIÈRE

ÉCHELLE : 3/16" = 1'-0"

- CECI N'EST PAS UN PLAN DE CONSTRUCTION -

MODÈLE :

ANDERSON

NUMÉRO DE PLAN :

WEB4

PLA_005



ÉCHELLE :

3/16" = 1'-0"

PLAN
A

TOUT PART D'ICI

416 rue Saint-Isidore,
Saint-Lin-Laurentides, Québec J5M 2V1
(514) 445-9047

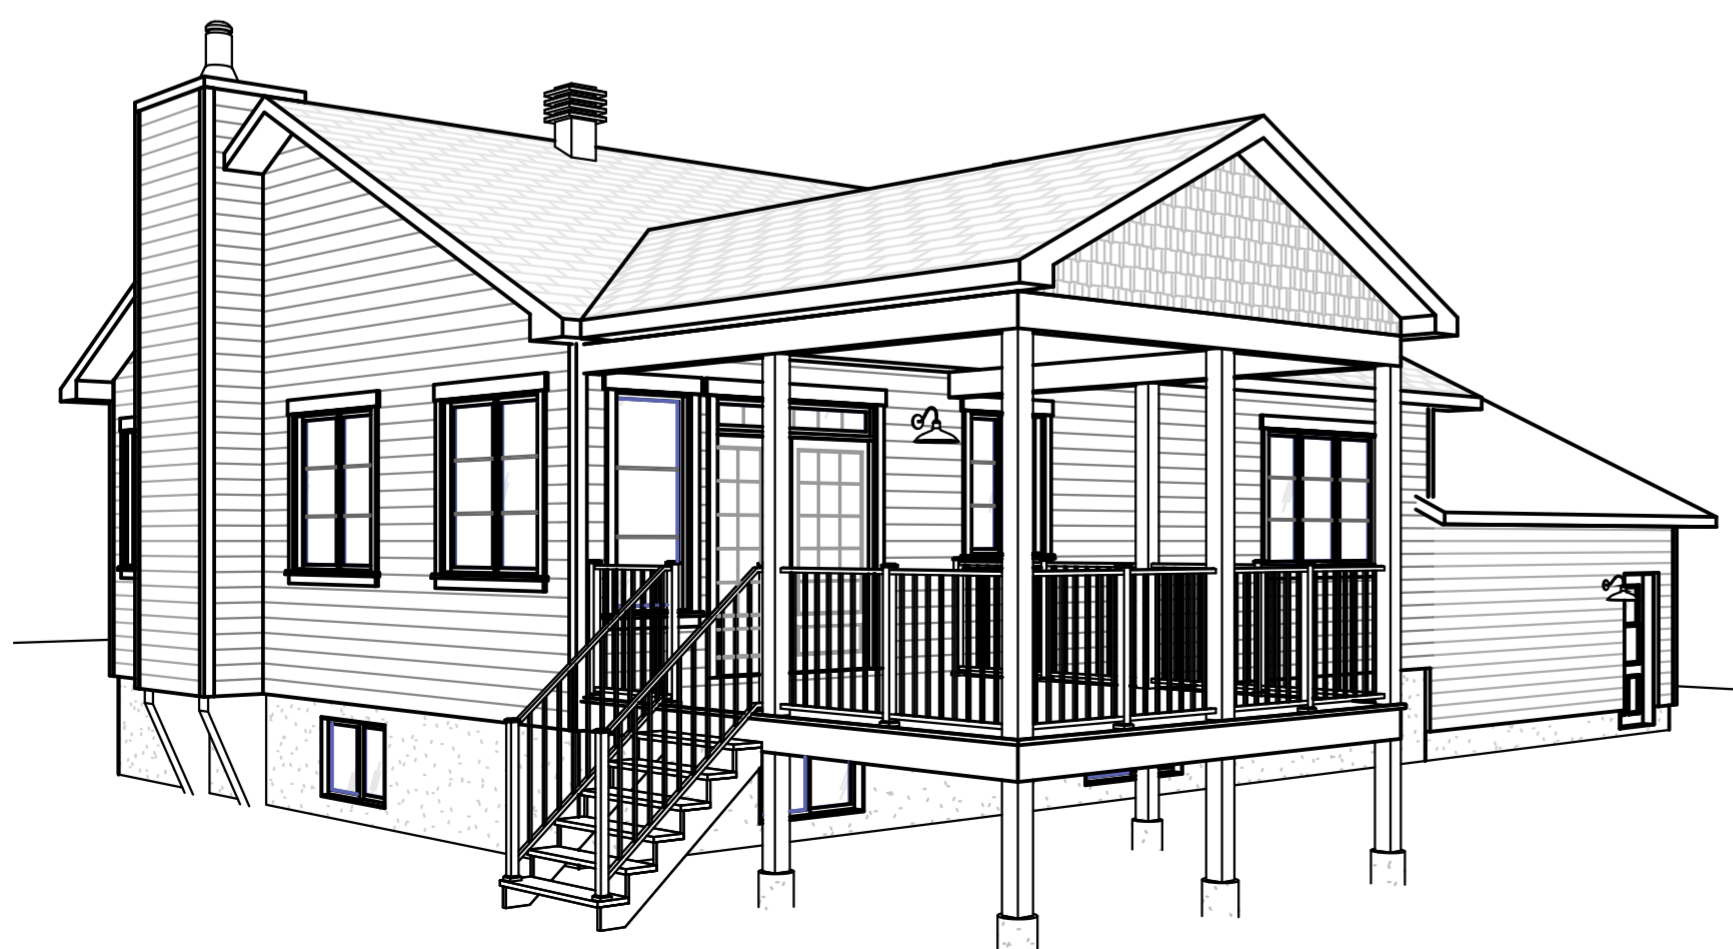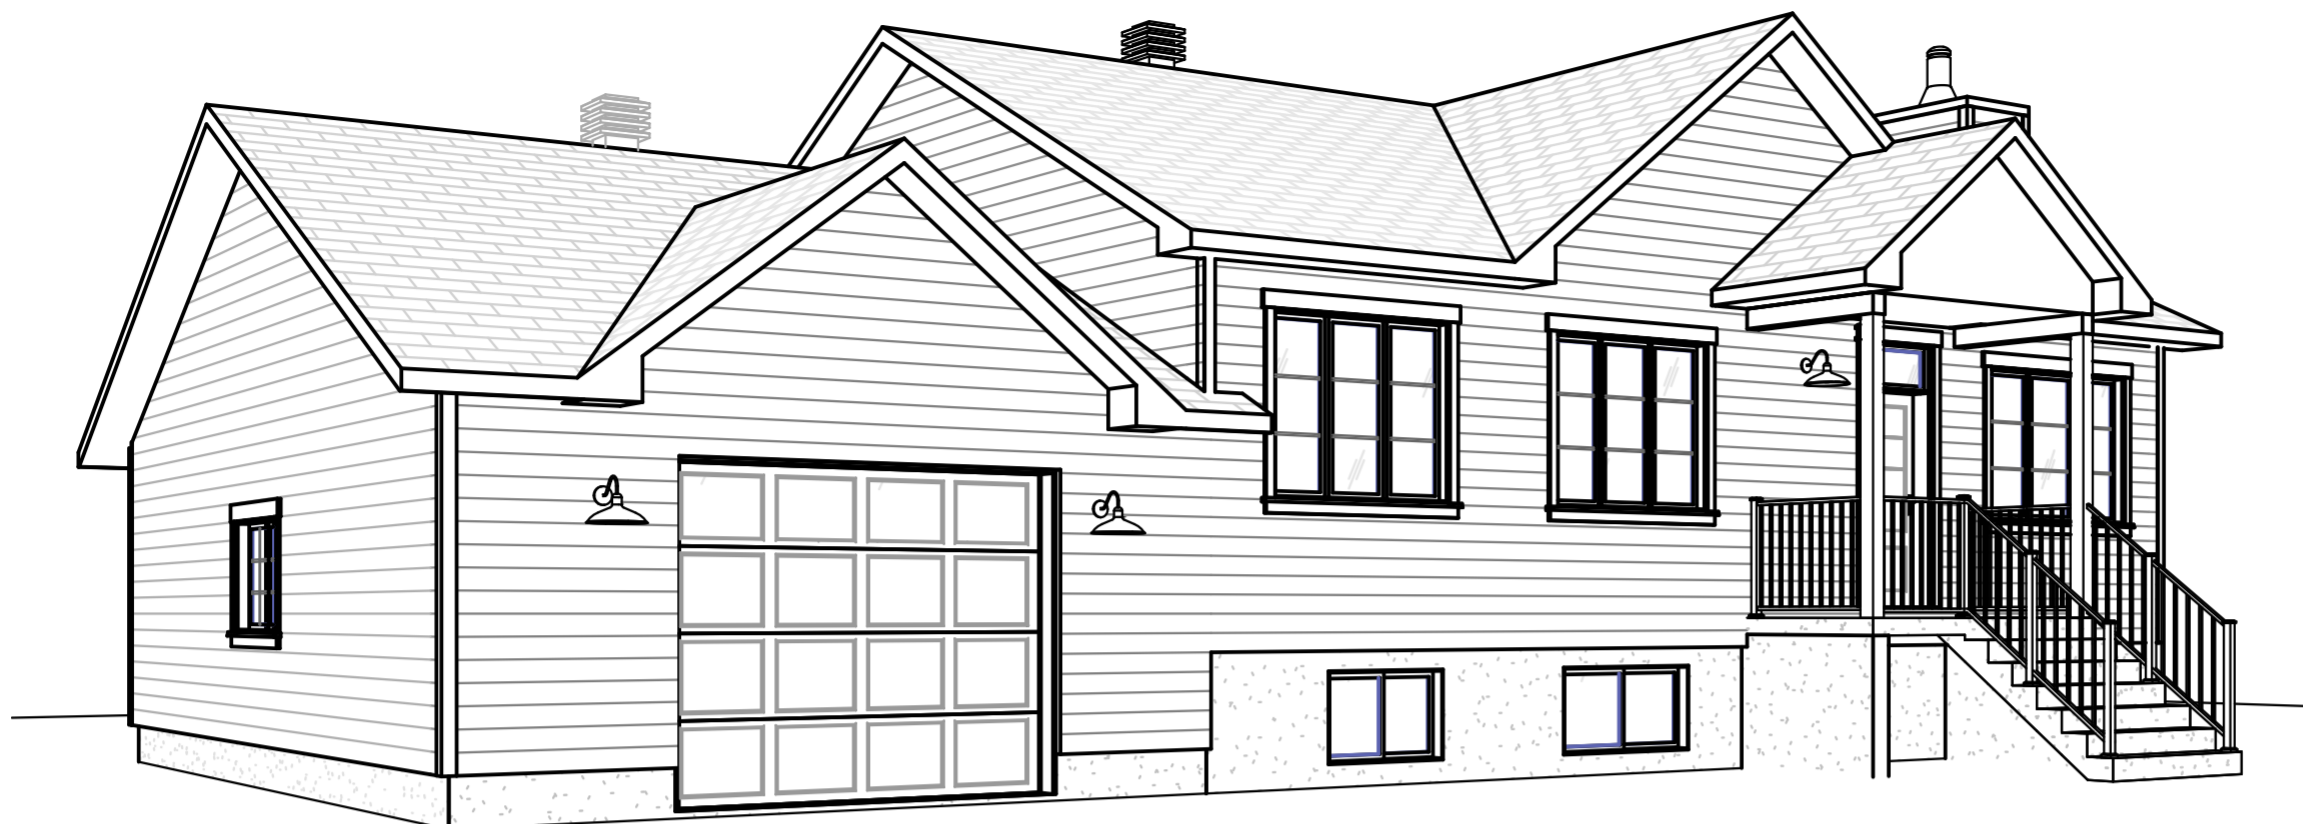

- CECI N'EST PAS UN PLAN DE CONSTRUCTION -

MODÈLE :

ANDERSON

NUMÉRO DE PLAN :

PLA_005

ÉCHELLE :

WEB5