


1
WEBO
VUE EN PLAN
ÉCHELLE : 1/4" = 1'-0"

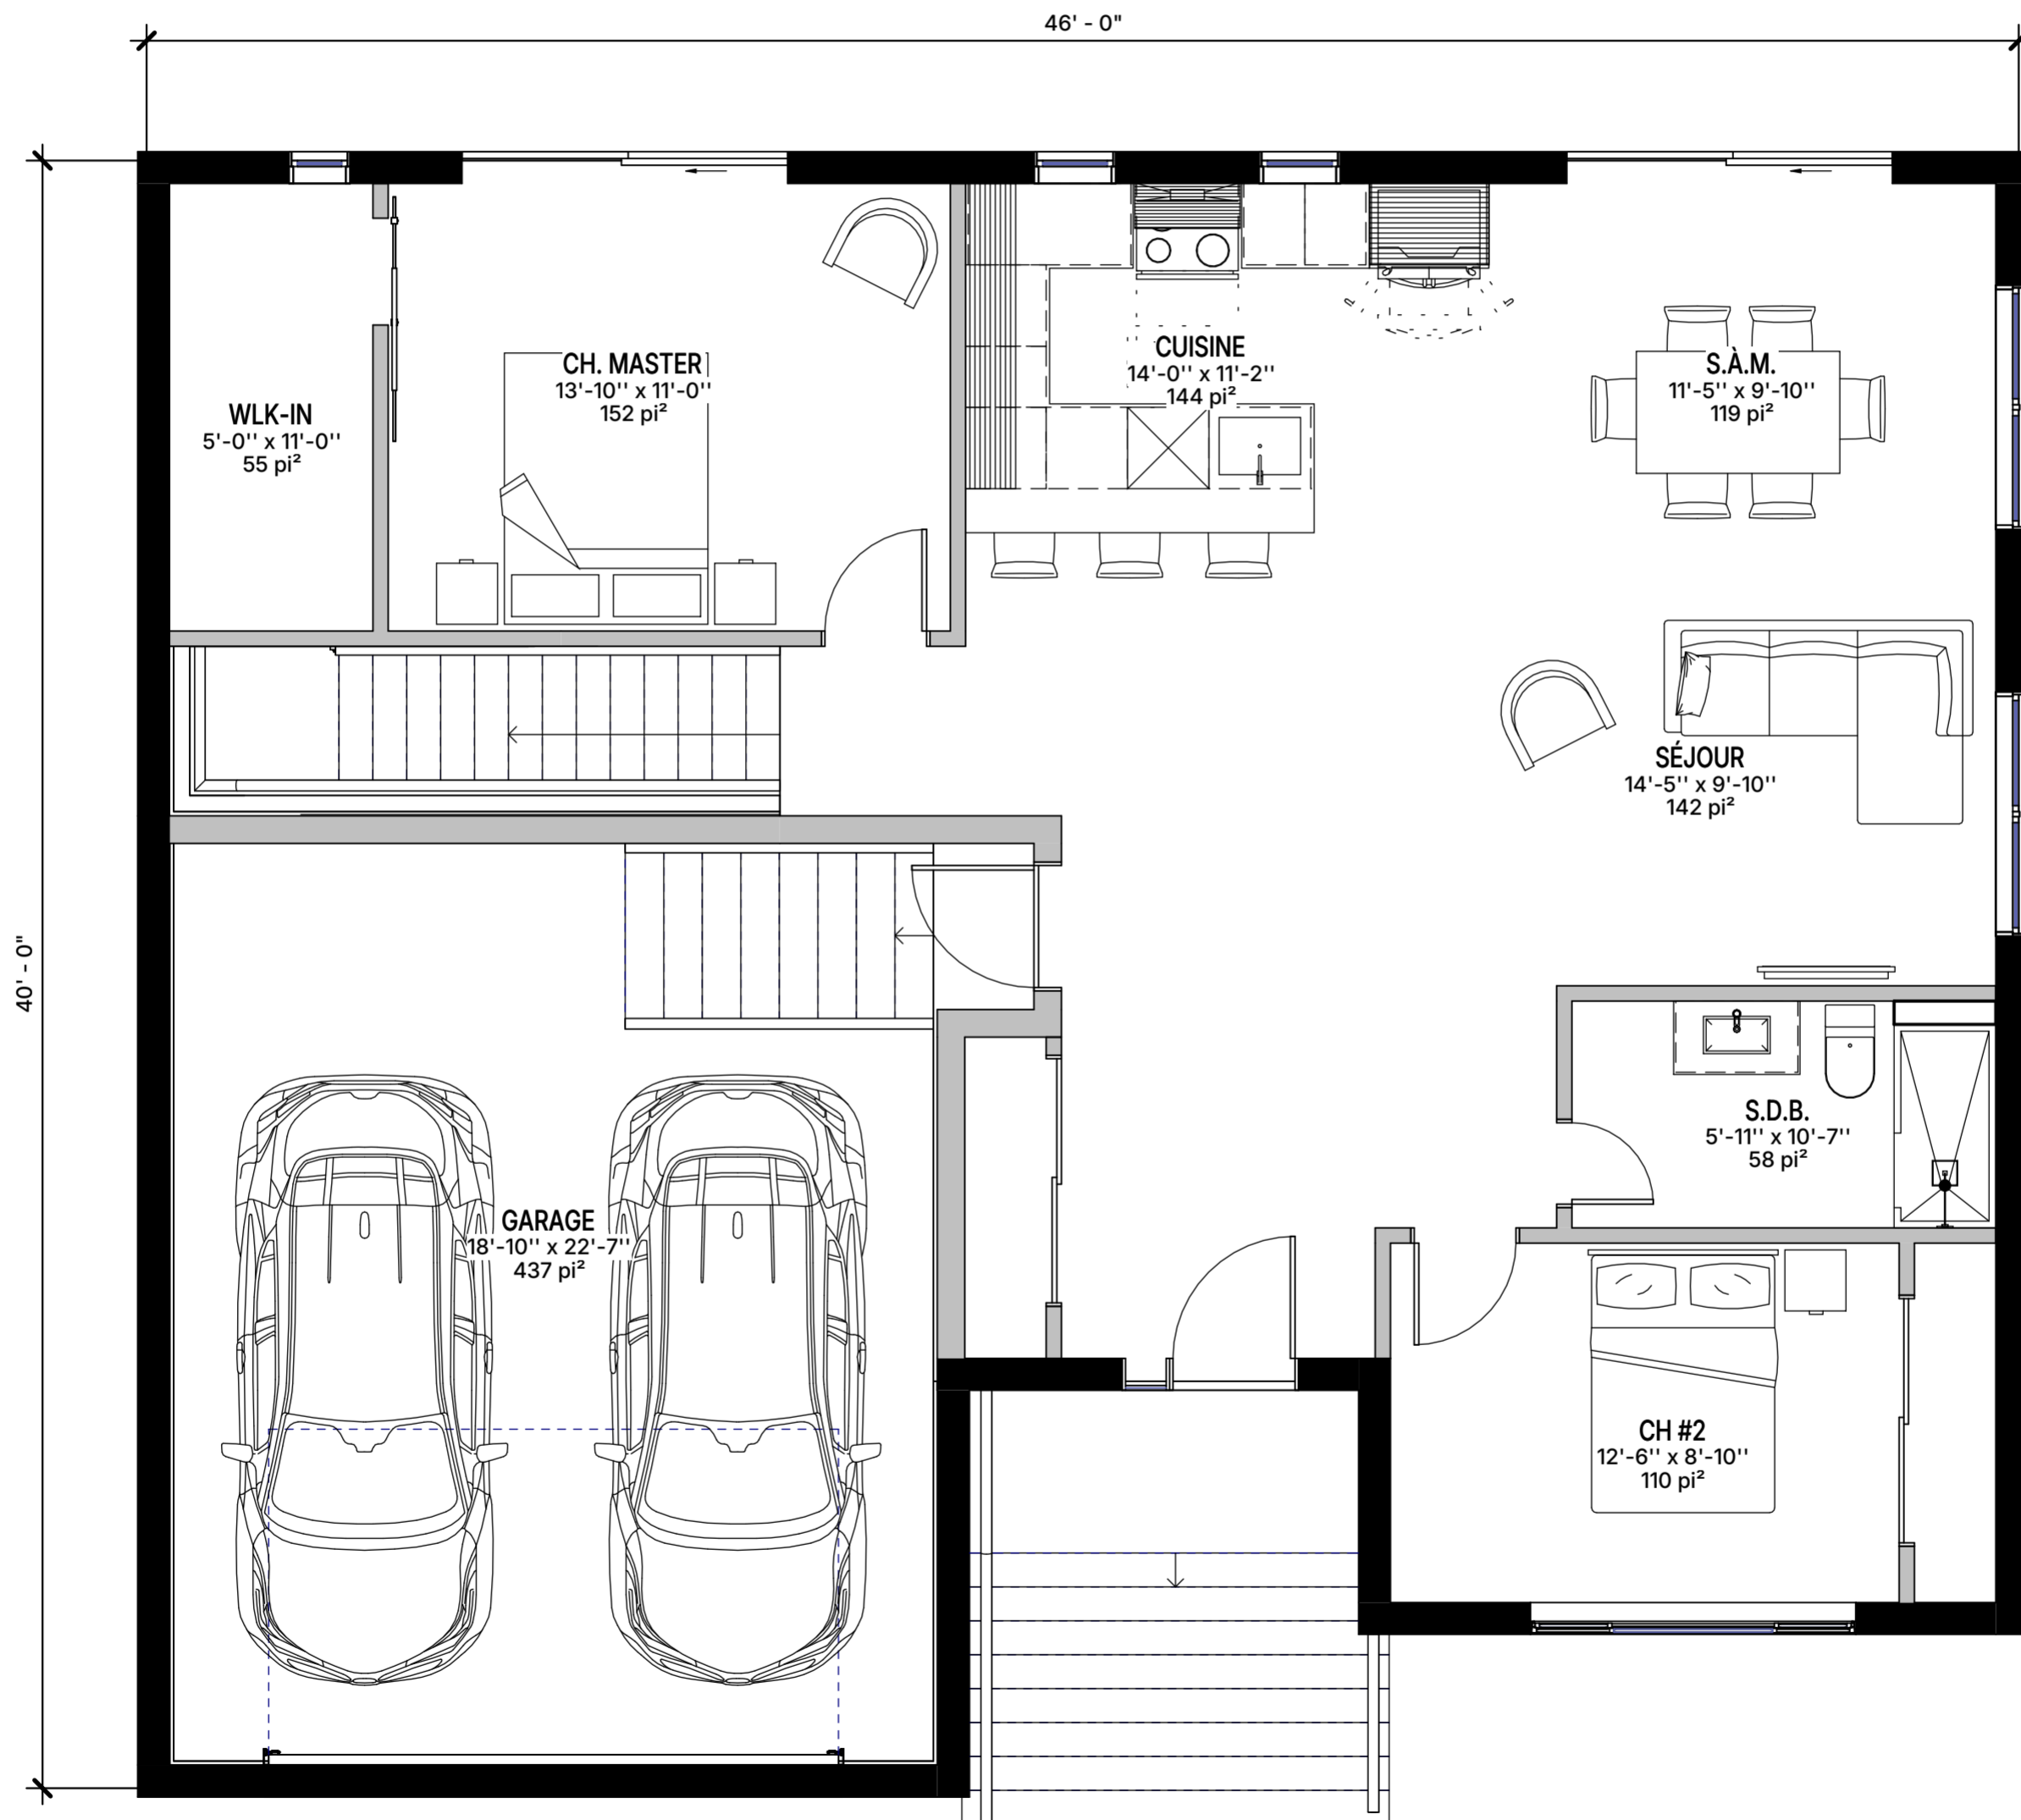

- CECI N'EST PAS UN PLAN DE CONSTRUCTION -

MODÈLE :

ARLO


NUMÉRO DE PLAN :

WEBO

PLA_006

ÉCHELLE :

1/4" = 1'-0"

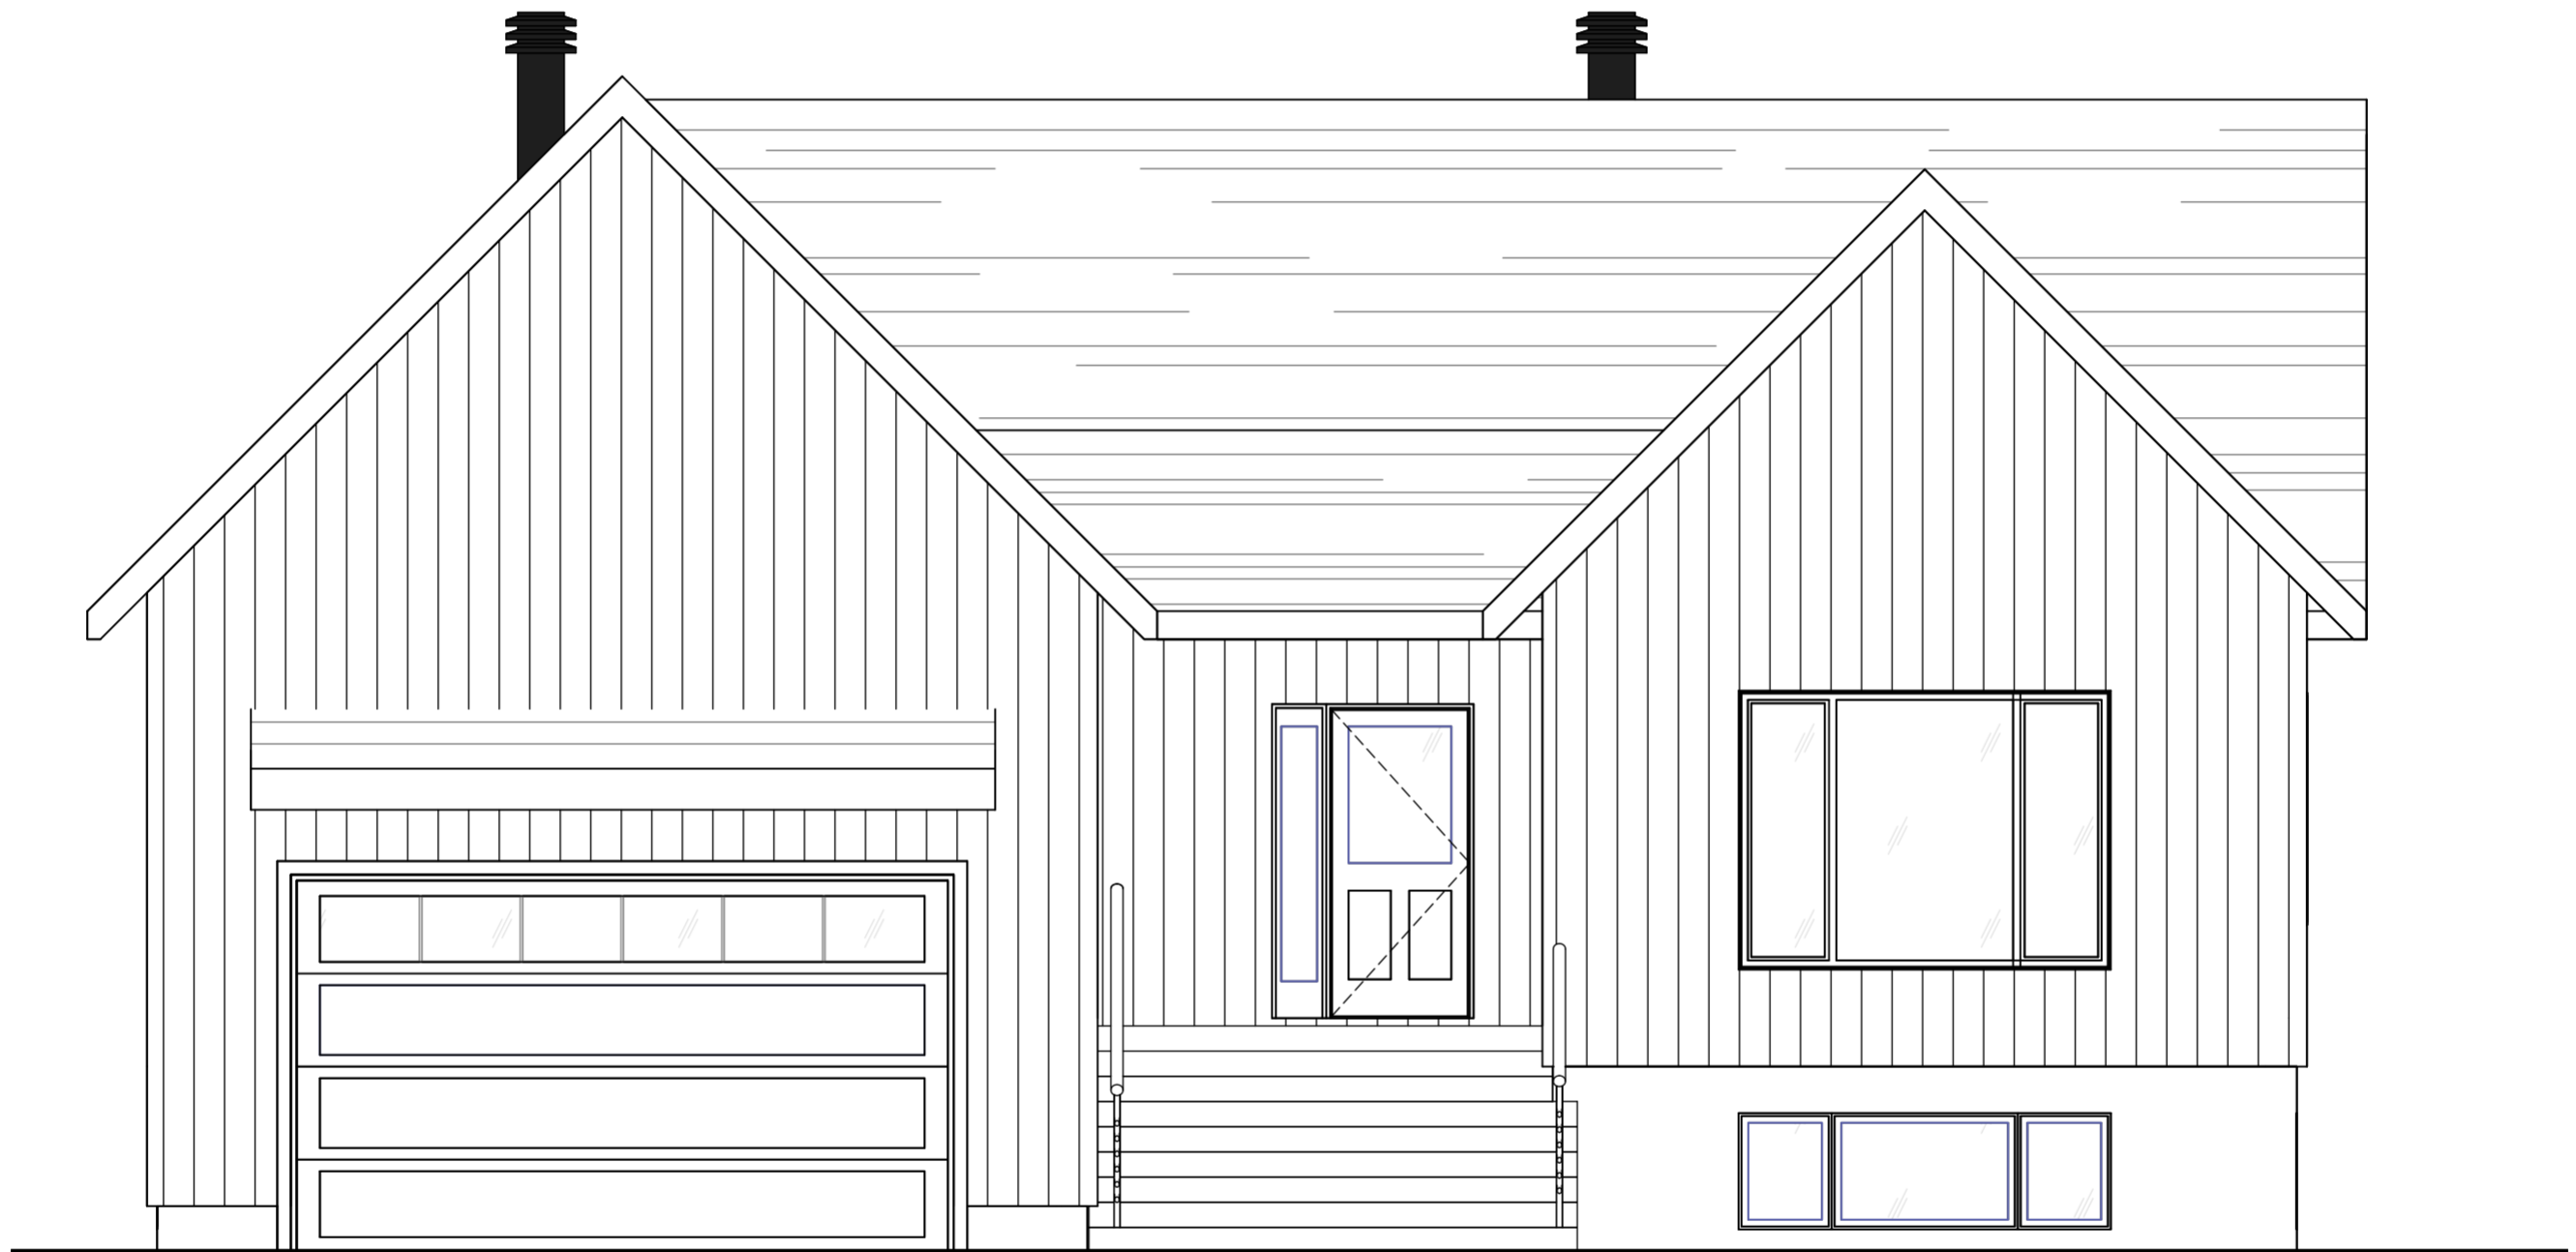

ÉLÉVATION - AVANT

WEB1

ÉCHELLE : 1/4" = 1'-0"

- CECI N'EST PAS UN PLAN DE CONSTRUCTION -

MODÈLE :

ARLO

NUMÉRO DE PLAN :

PLA_006

ÉCHELLE :

WEB1

1/4" = 1'-0"



1
WEB2

ÉLÉVATION - DROITE

ÉCHELLE : 1/4" = 1'-0"

- CECI N'EST PAS UN PLAN DE CONSTRUCTION -

MODÈLE :

ARLO


NUMÉRO DE PLAN :

WEB2

PLA_006

ÉCHELLE :

1/4" = 1'-0"

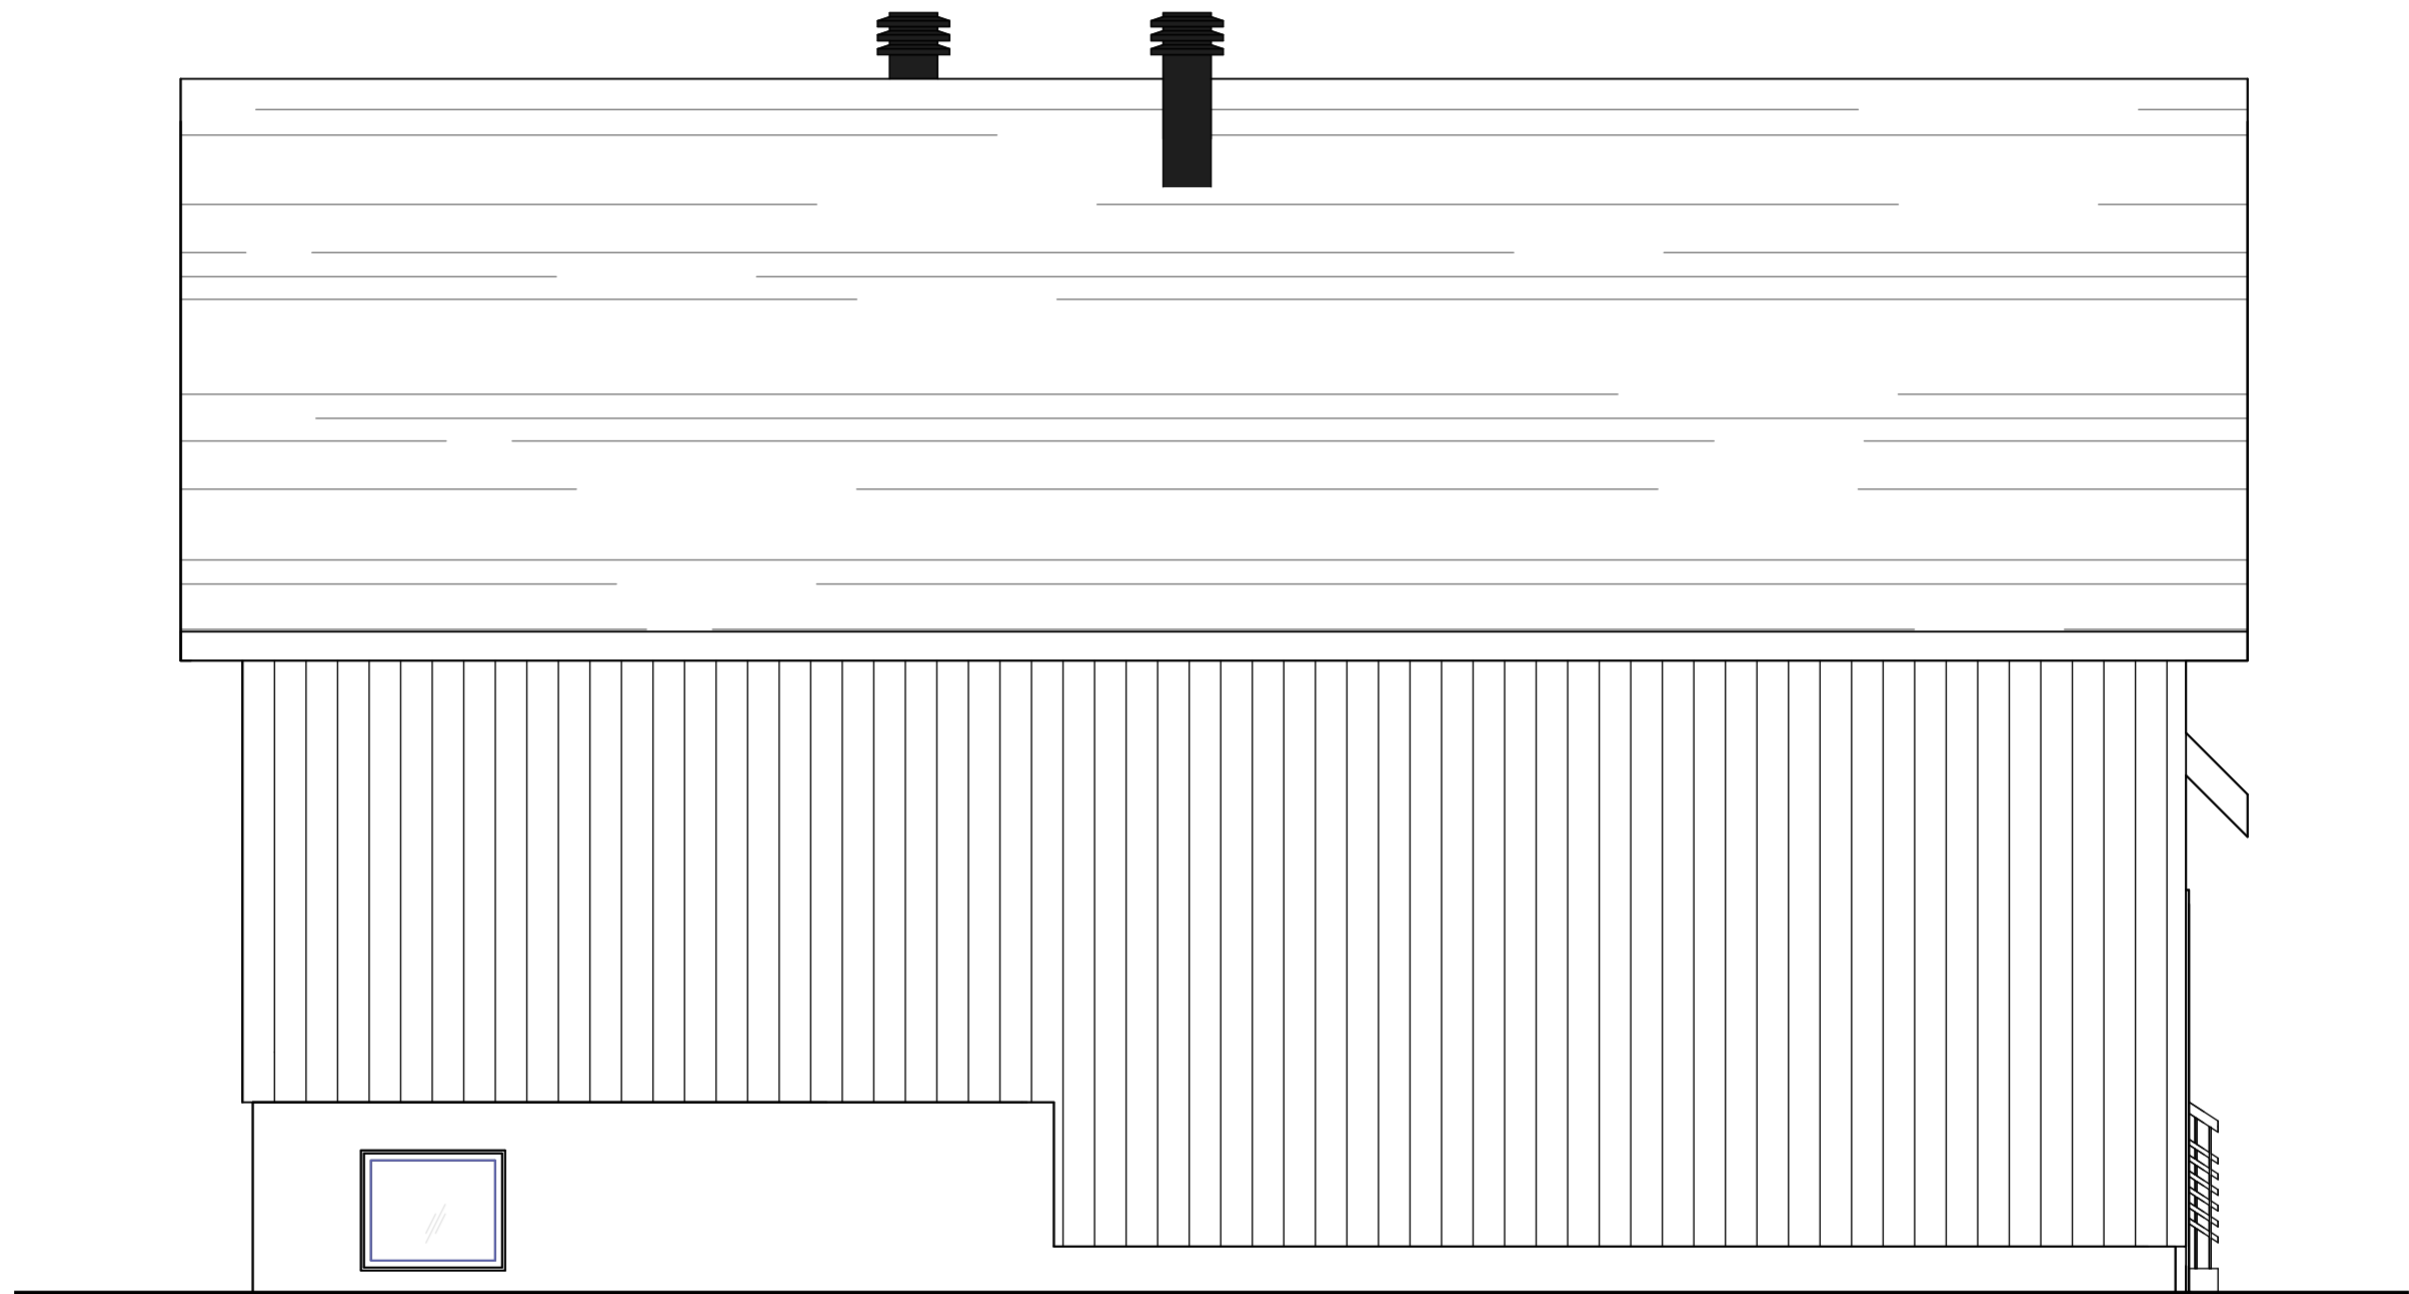

1
WEB3

ÉLÉVATION - GAUCHE

ÉCHELLE : 1/4" = 1'-0"

- CECI N'EST PAS UN PLAN DE CONSTRUCTION -

MODÈLE :

ARLO


NUMÉRO DE PLAN :

WEB3

PLA_006

ÉCHELLE :

1/4" = 1'-0"

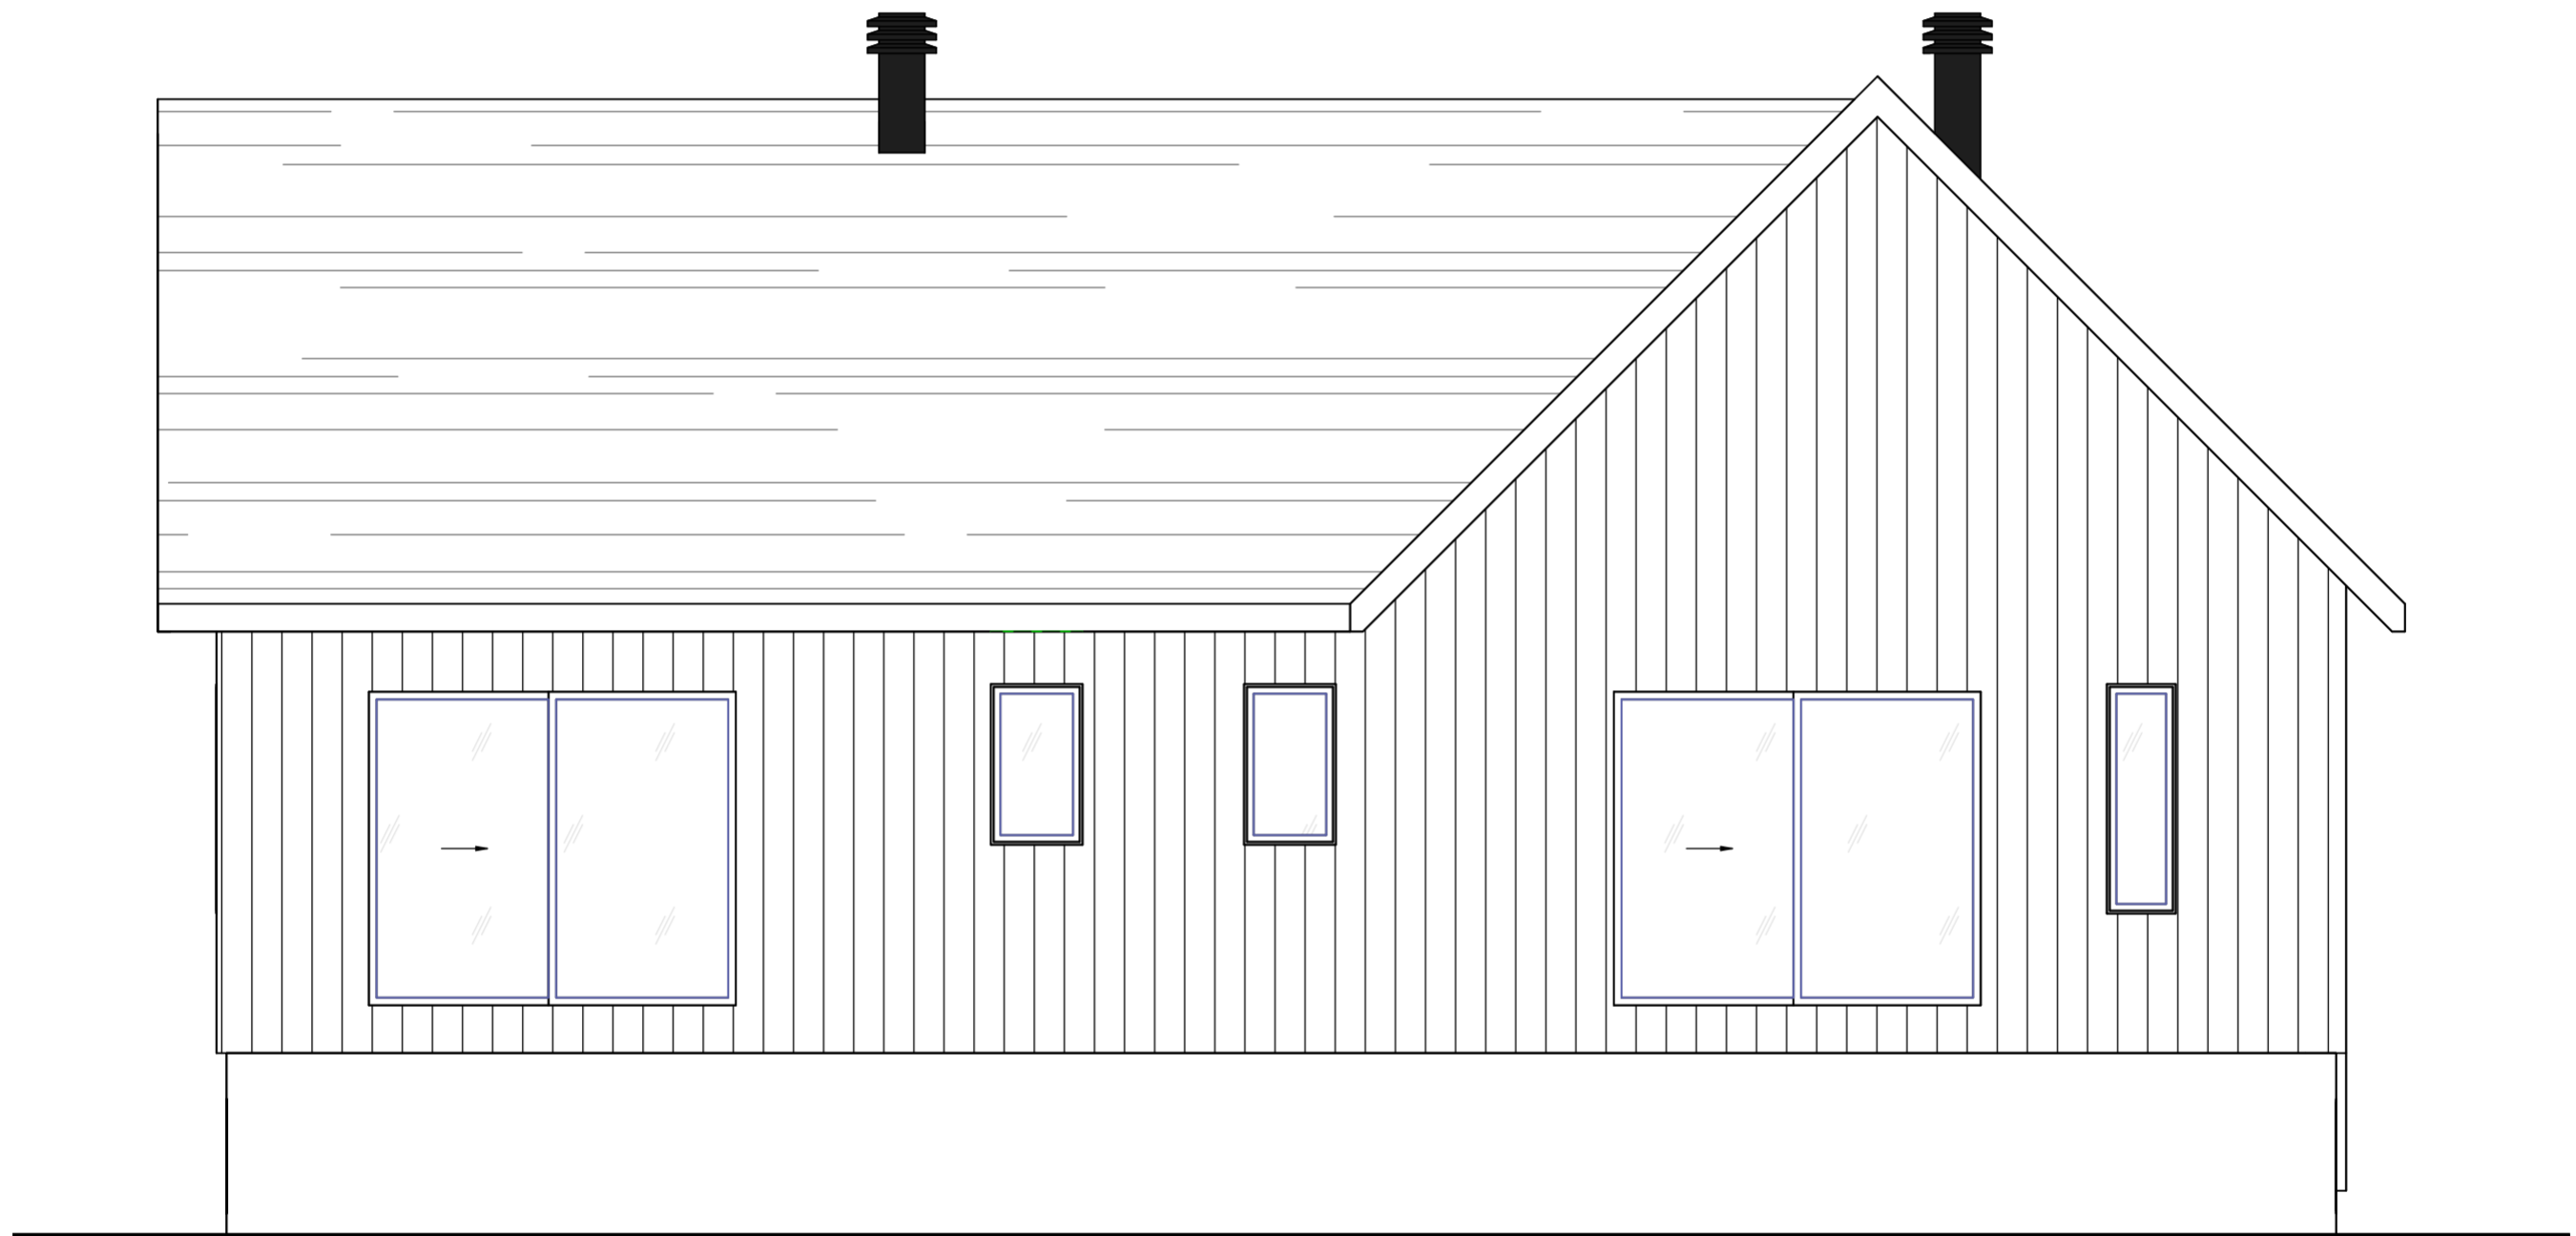

1
WEB4

ÉLÉVATION - ARRIÈRE

ÉCHELLE : 1/4" = 1'-0"

- CECI N'EST PAS UN PLAN DE CONSTRUCTION -

MODÈLE :

ARLO

NUMÉRO DE PLAN :

WEB4

PLA_006



ÉCHELLE :

1/4" = 1'-0"

PLAN
A

TOUT PART D'ICI

416 rue Saint-Isidore,
Saint-Lin-Laurentides, Québec J5M 2V1
(514) 445-9047

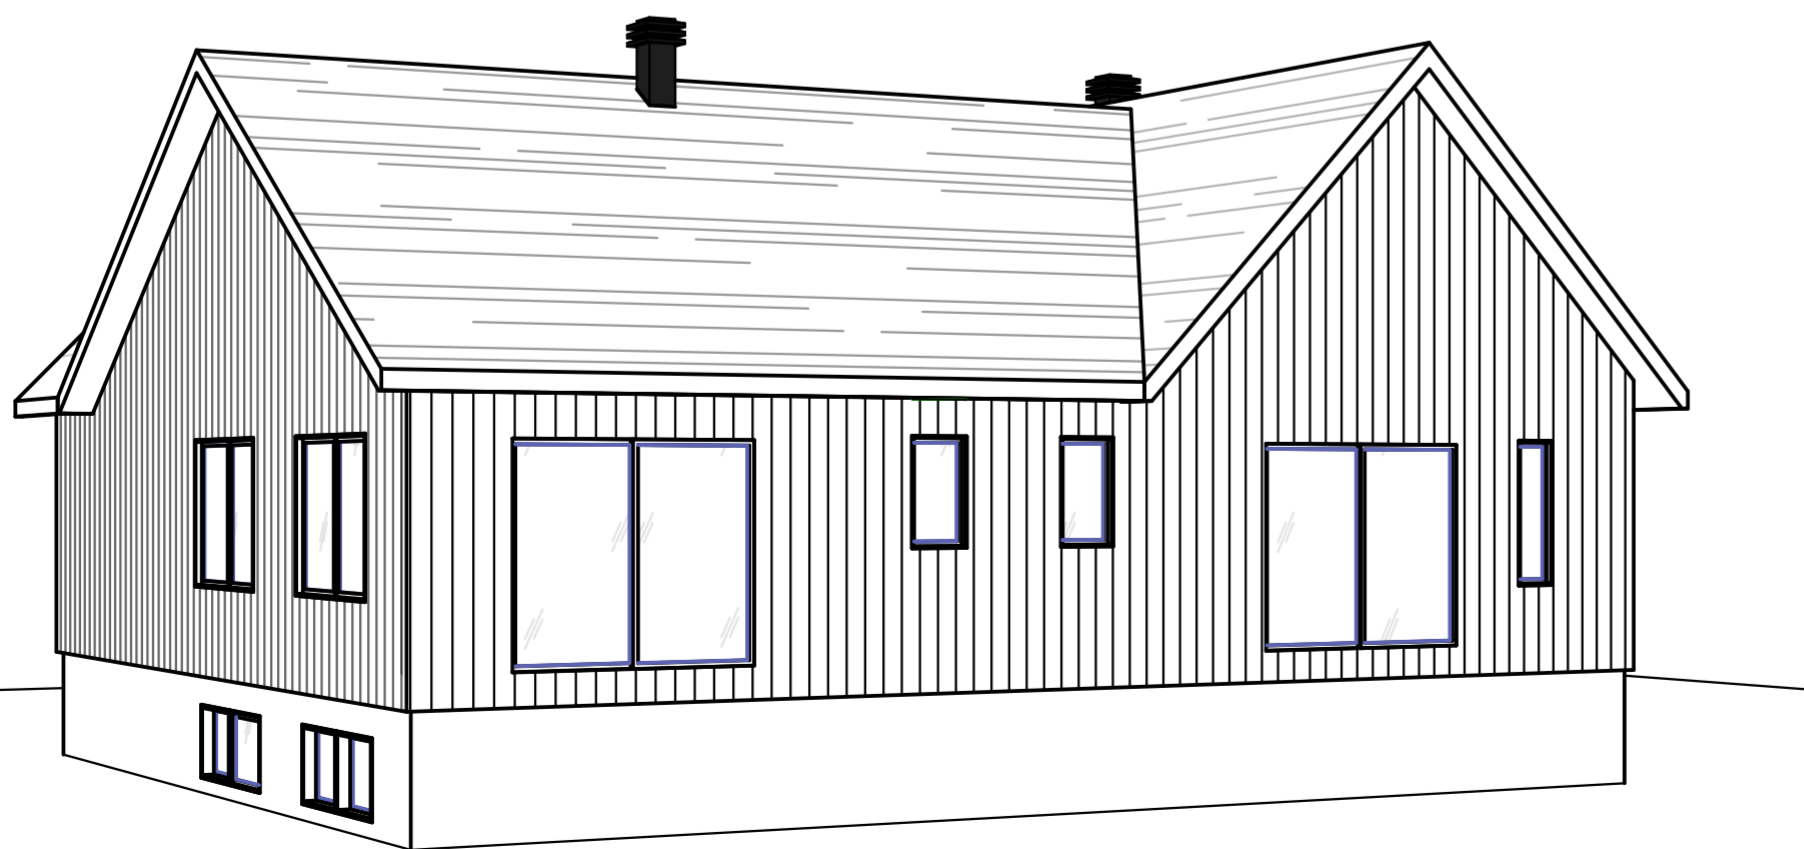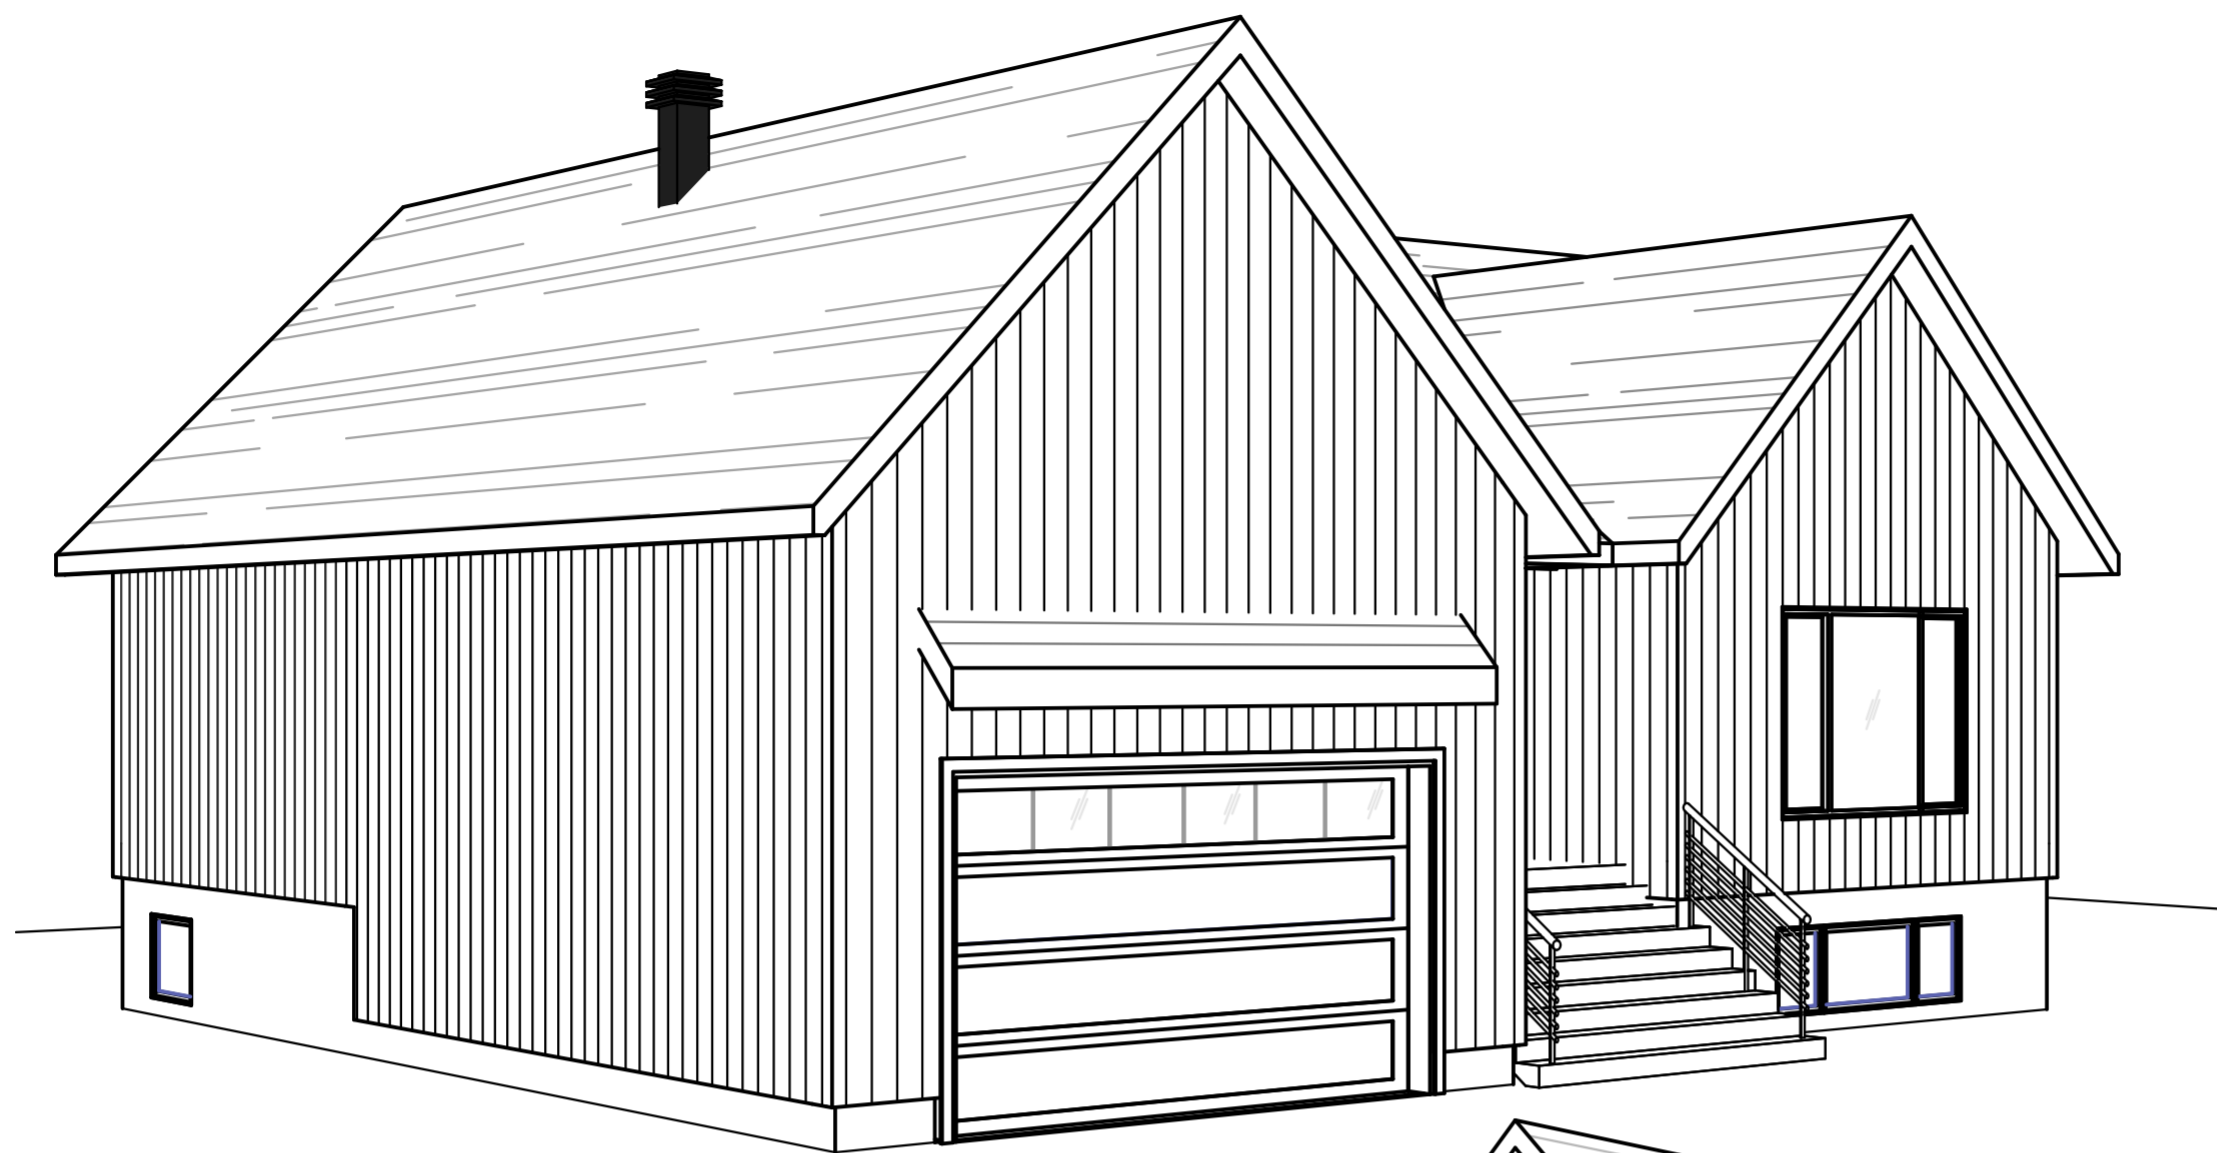

- CECI N'EST PAS UN PLAN DE CONSTRUCTION -

MODÈLE :

ARLO

NUMÉRO DE PLAN :

WEB5

PLA_006

ÉCHELLE :