

AMÉNAGEMENT - REZ-DE-CHAUSSÉE
ÉCHELLE : 1/4" = 1'-0"

- CECI N'EST PAS UN PLAN DE CONSTRUCTION -

MODÈLE :

PROVOST

NUMÉRO DE PLAN :
PLA_008

WEB0

ÉCHELLE :

1/4" = 1'-0"



ÉLÉVATION PROJÉTÉE - AVANT

ÉCHELLE : 1/4" = 1'-0"

- CECI N'EST PAS UN PLAN DE CONSTRUCTION -

MODÈLE :

PROVOST


NUMÉRO DE PLAN :

WEB1

PLA_008


ÉCHELLE :

1/4" = 1'-0"

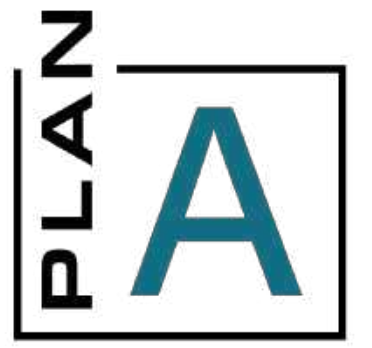

TOUT PART D'ICI

416 rue Saint-Isidore,
Saint-Lin-Laurentides, Québec, J5M 2V1
(514) 445-9047

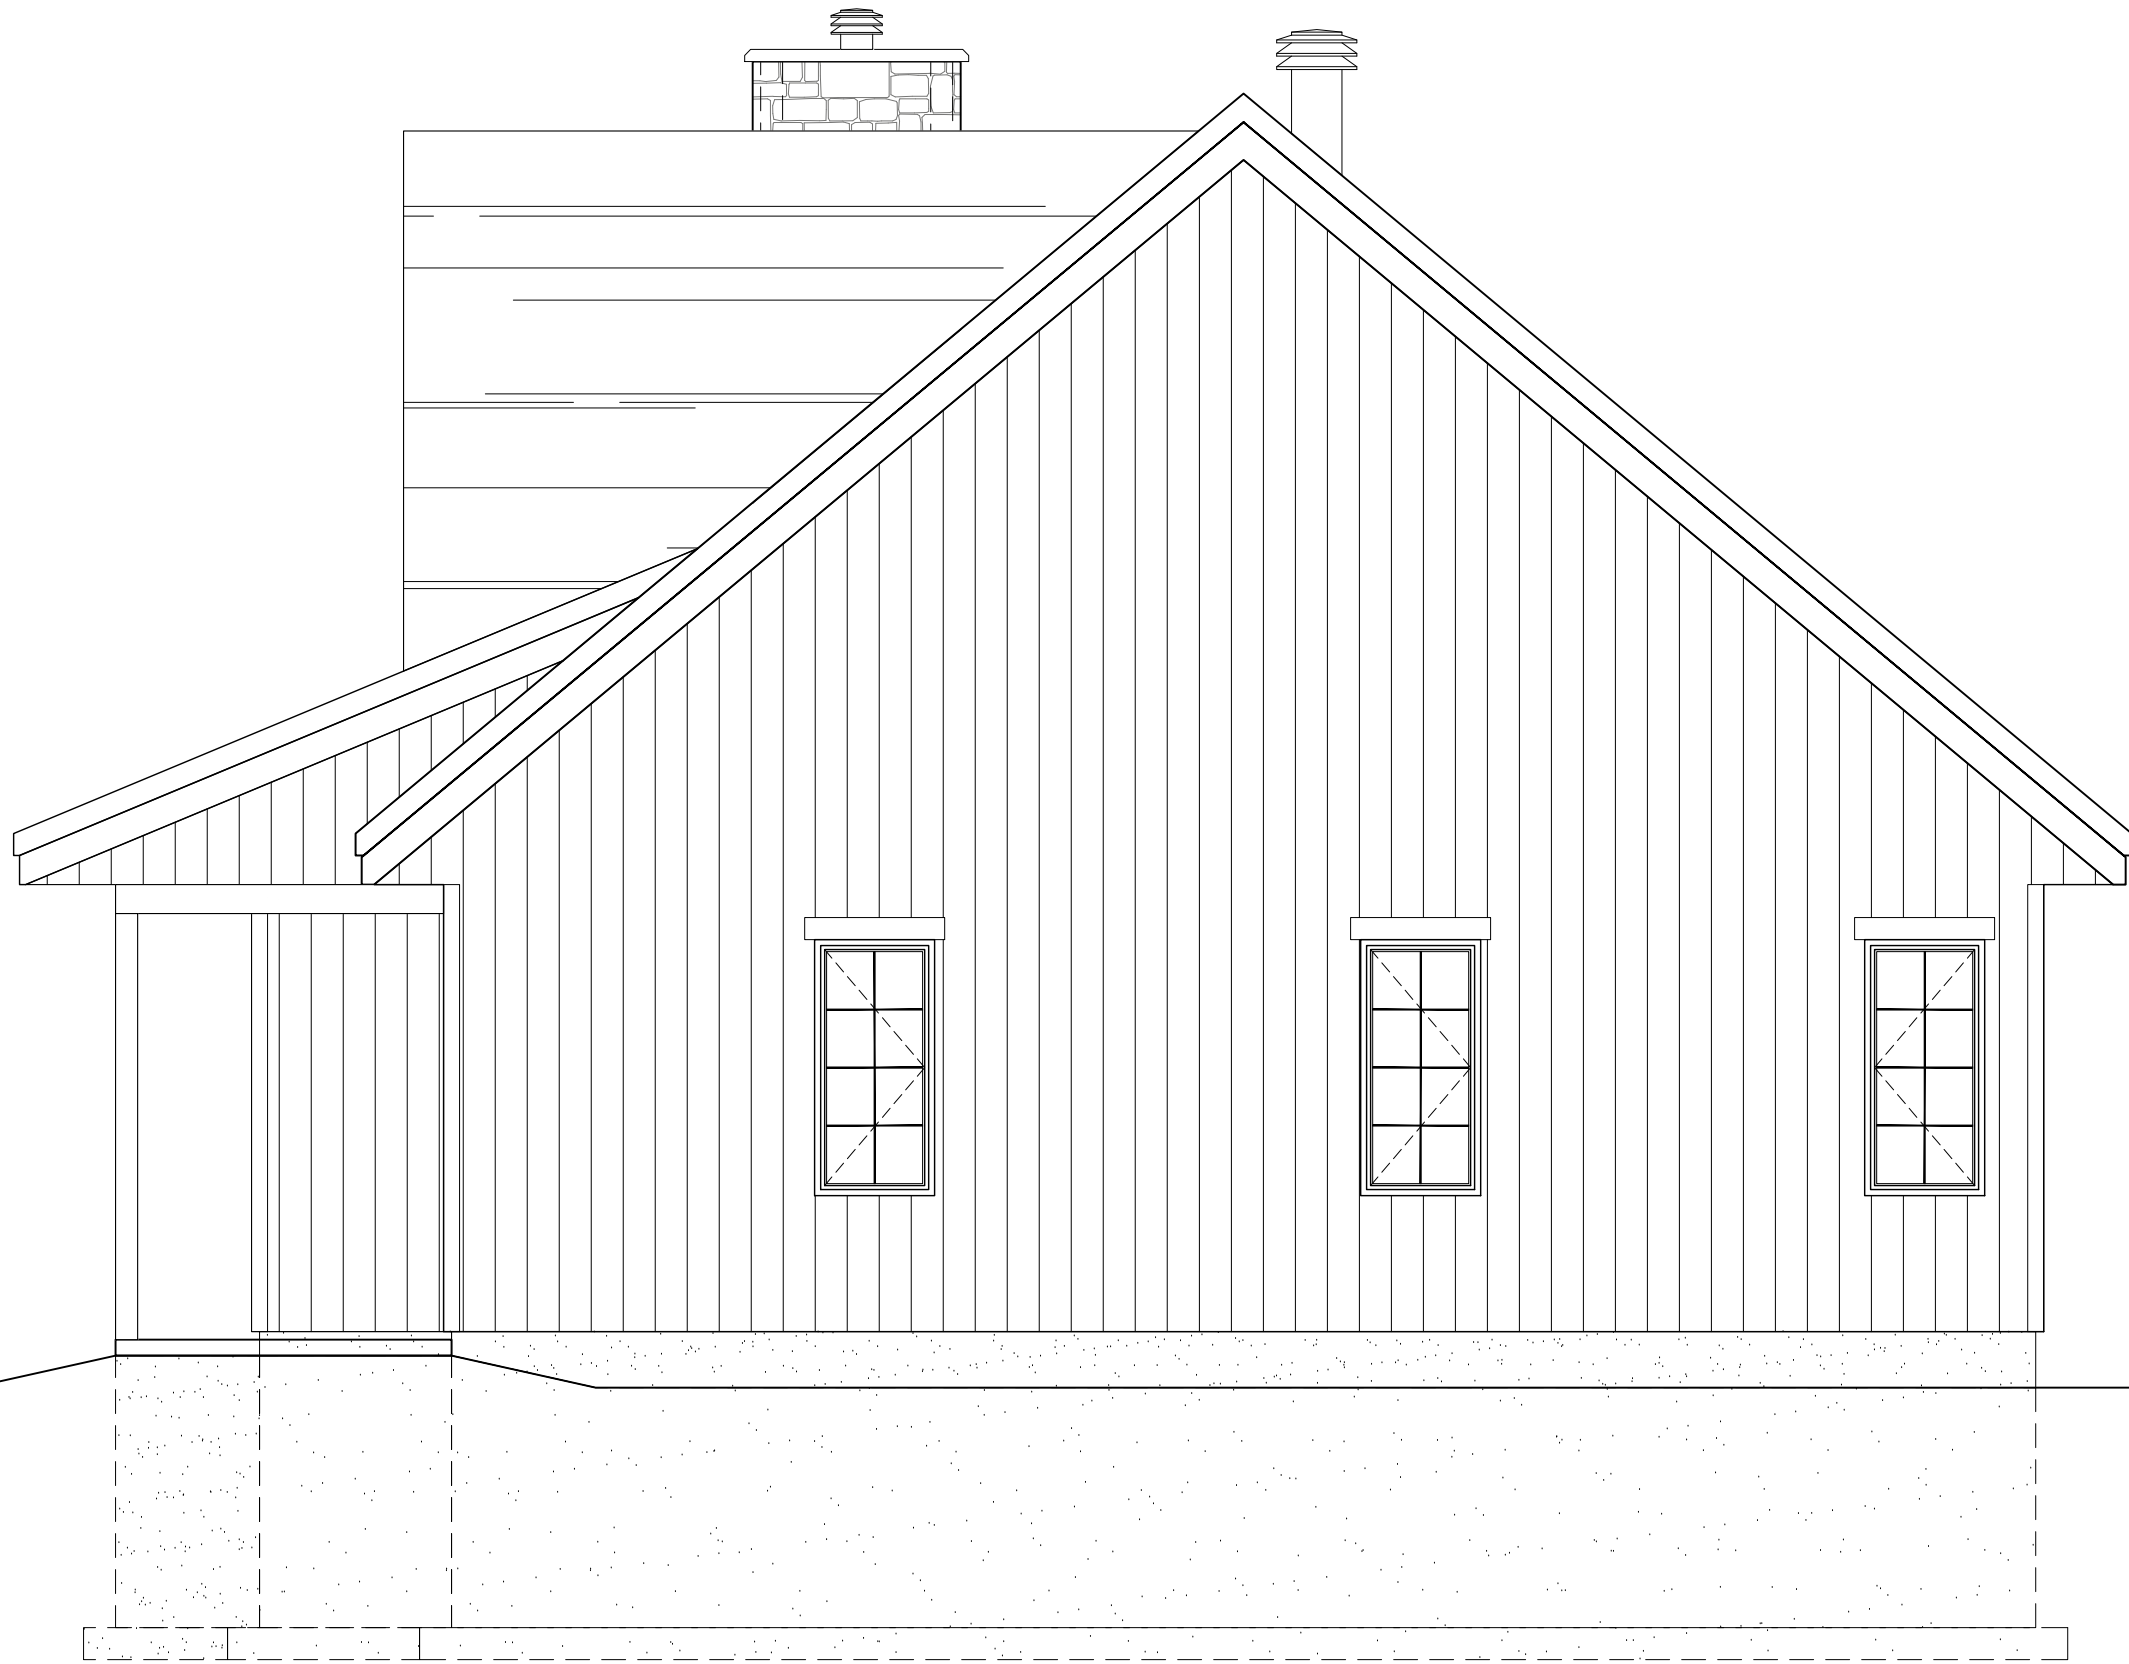

- CECI N'EST PAS UN PLAN DE CONSTRUCTION -

MODÈLE :

PROVOST


NUMÉRO DE PLAN :

WEB2

PLA_008


ÉCHELLE :

1/4" = 1'-0"

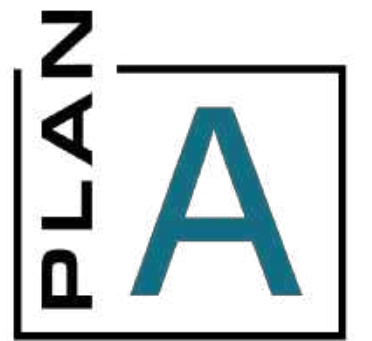

TOUT PART D'ICI

416 rue Saint-Isidore,
Saint-Lin-Laurentides, Québec, J5M 2V1
(514) 445-9047

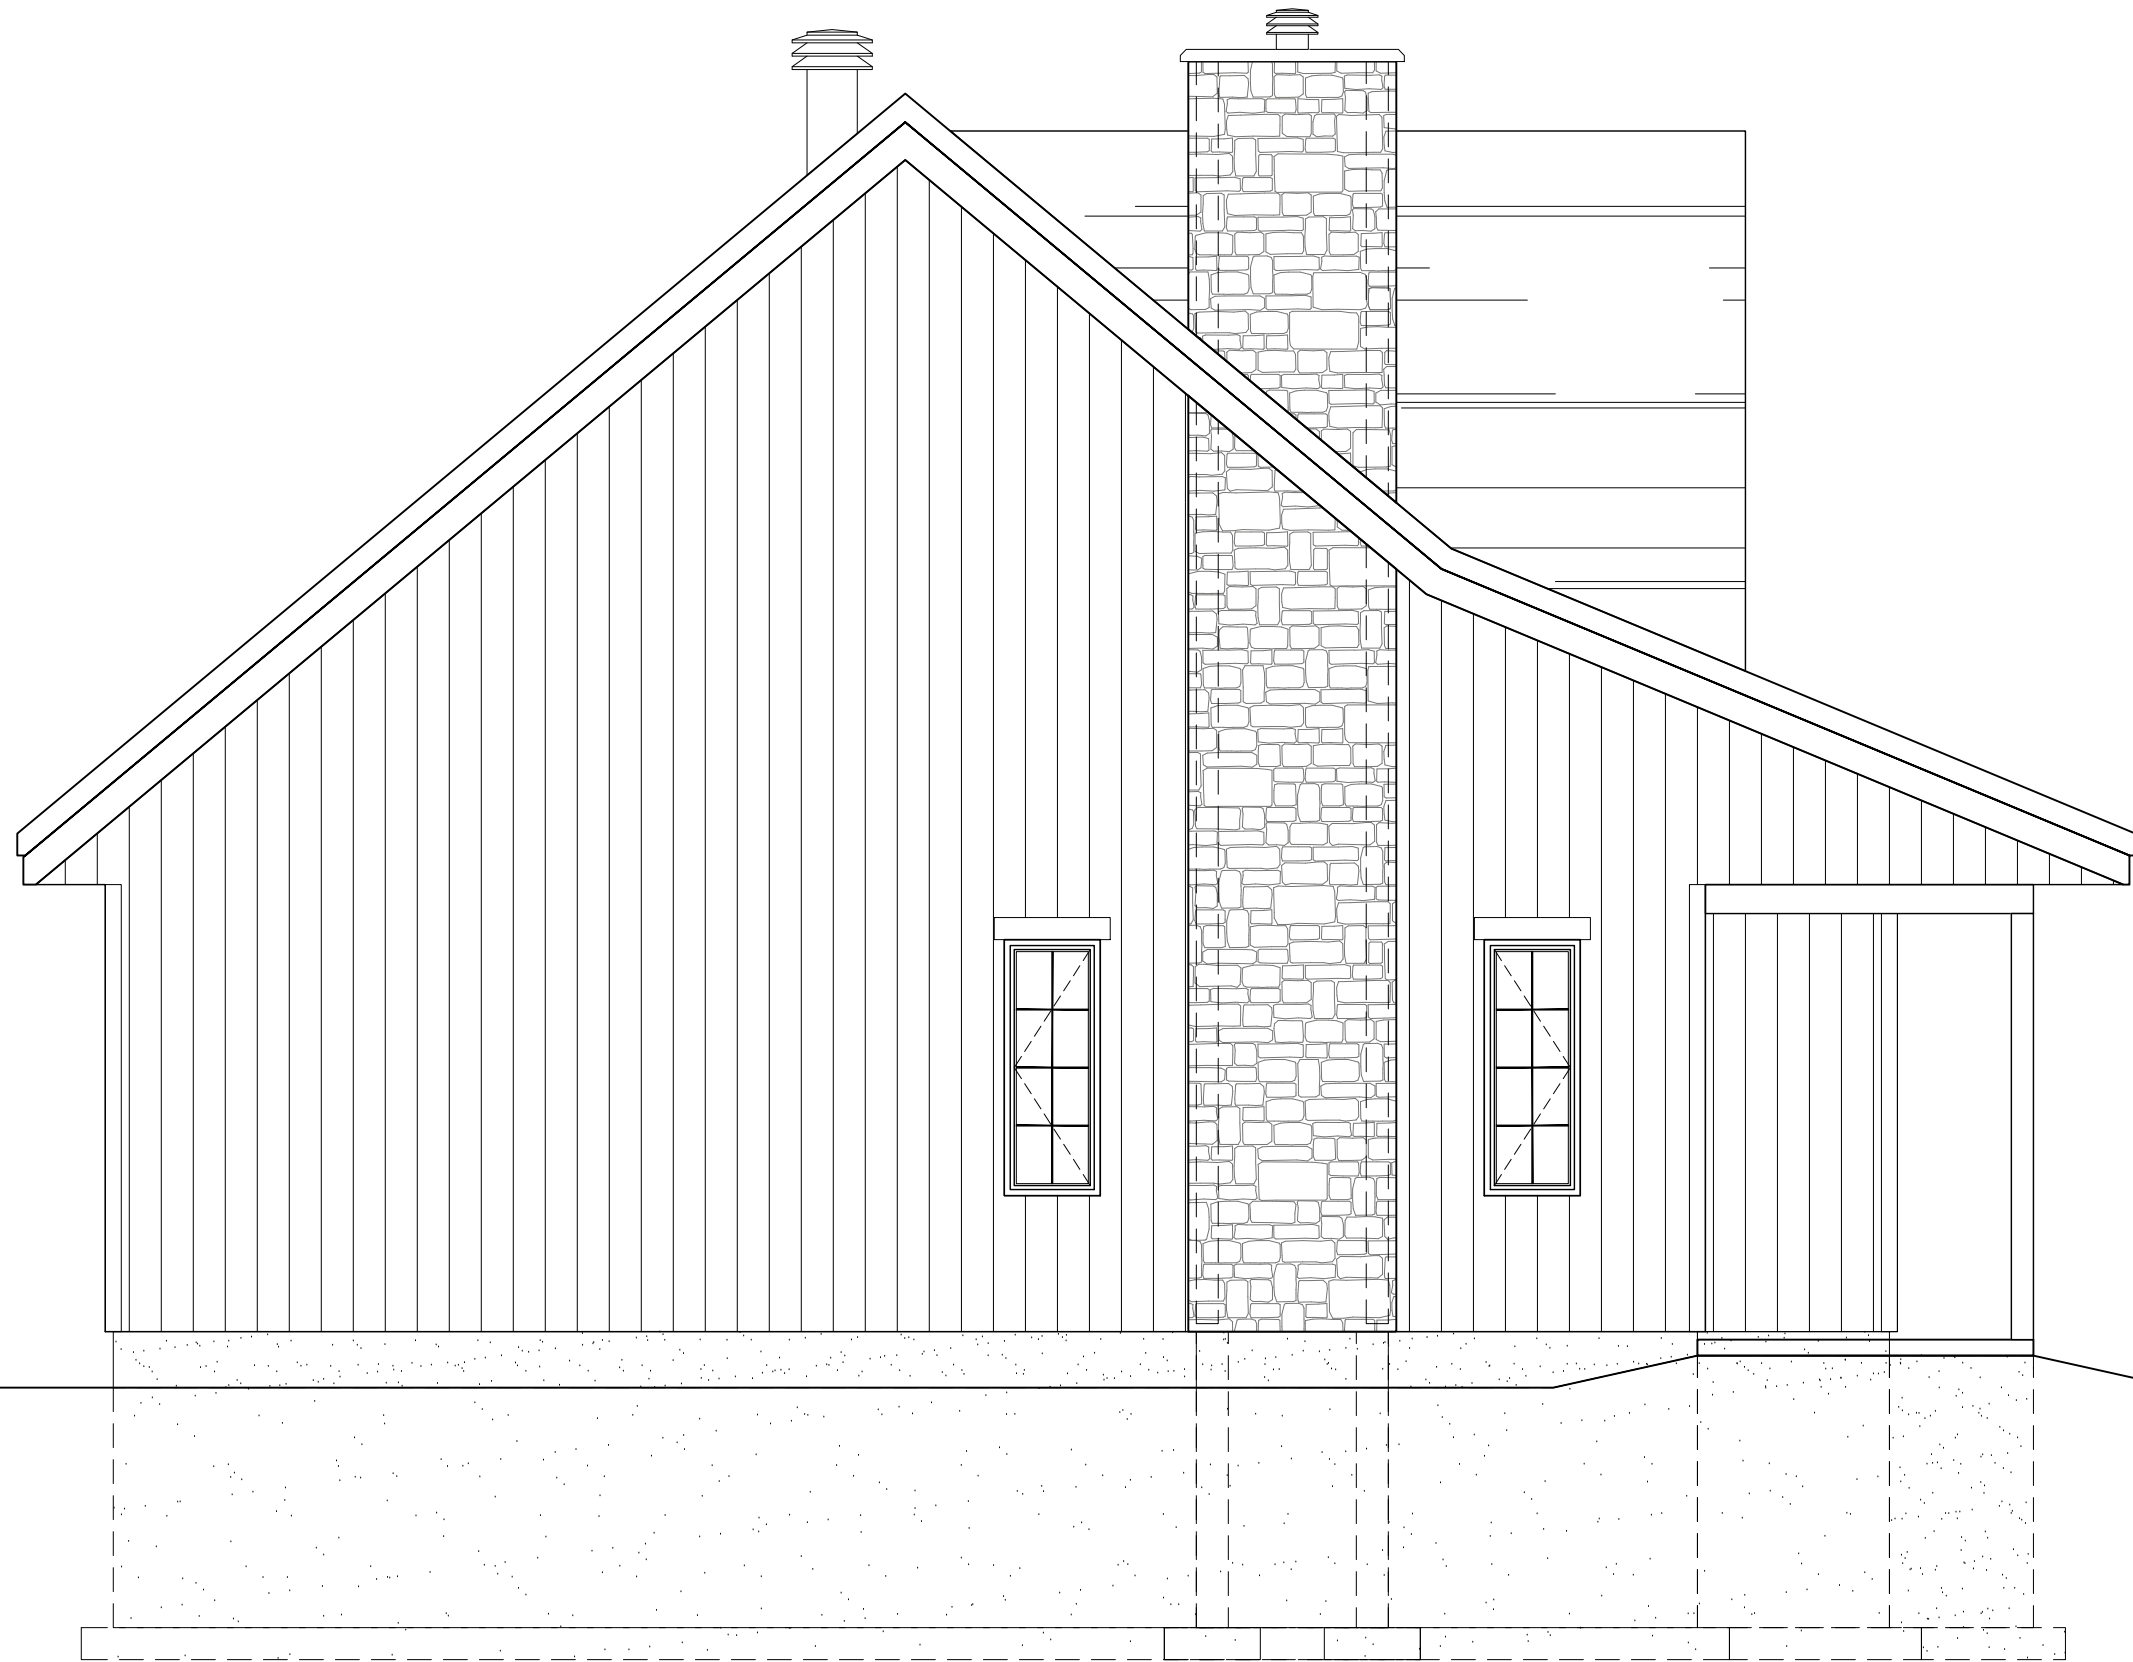

ÉLEVATION PROJETÉE - GAUCHE

ÉCHELLE : 1/4" = 1'-0"

- CECI N'EST PAS UN PLAN DE CONSTRUCTION -

MODÈLE :

PROVOST


NUMÉRO DE PLAN :

WEB3

PLA_008


ÉCHELLE :

1/4" = 1'-0"

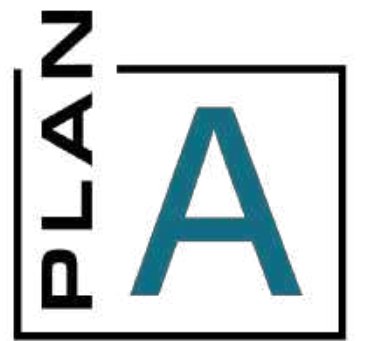

TOUT PART D'ICI

416 rue Saint-Isidore,
Saint-Lin-Laurentides, Québec, J5M 2V1
(514) 445-9047

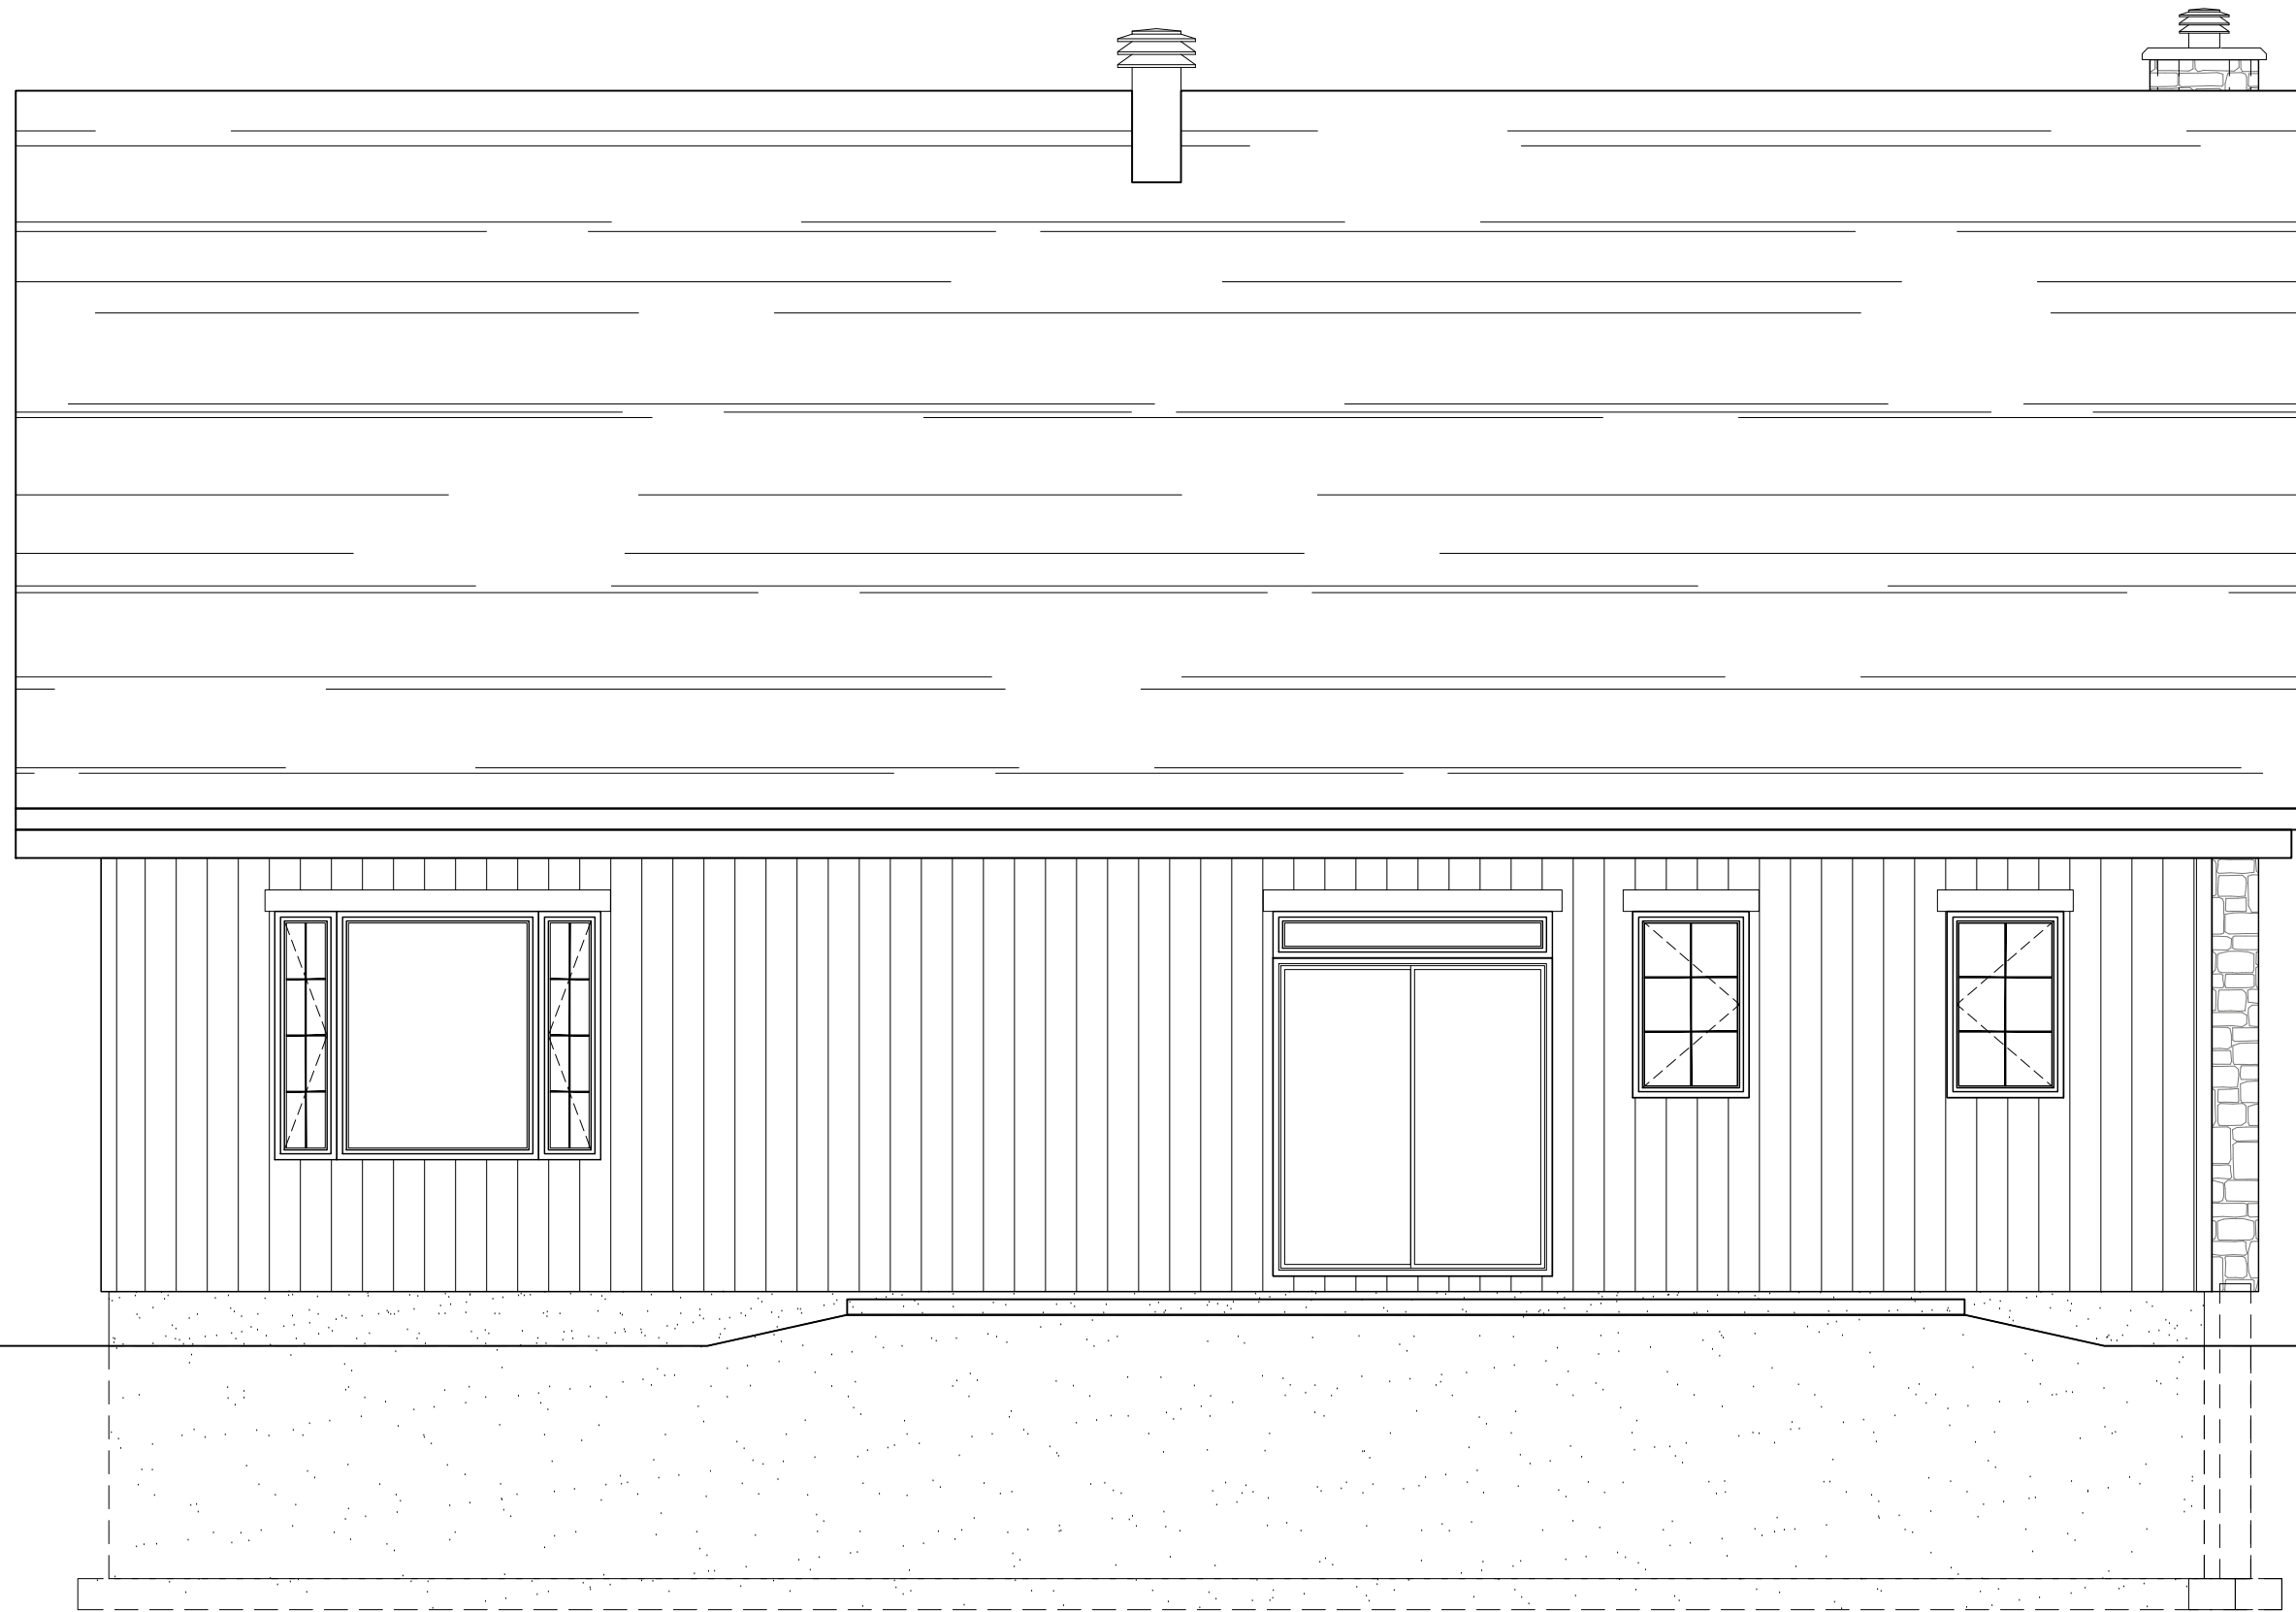

ÉLÉVATION PROJÉTÉE - ARRIÈRE

ÉCHELLE : 1/4" = 1'-0"

- CECI N'EST PAS UN PLAN DE CONSTRUCTION -

MODÈLE :

PROVOST

NUMÉRO DE PLAN :

WEB4

PLA_008

ÉCHELLE :

1/4" = 1'-0"