

- CECI N'EST PAS UN PLAN DE CONSTRUCTION -

MODÈLE :

HUNTER


NUMÉRO DE PLAN :

PLA_009

ÉCHELLE :

WEBO

1/4" = 1'-0"

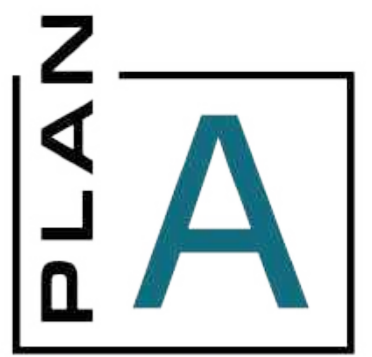

TOUT PART D'ICI

416 rue Saint-Isidore,
Saint-Lin-Laurentides, Québec J5M 2V1
(514) 445-9047



- CECI N'EST PAS UN PLAN DE CONSTRUCTION -

MODÈLE : **HUNTER**

NUMÉRO DE PLAN :
PLA_009
ÉCHELLE :

WEB1
1/4" = 1'-0"



1
WEB2

ÉLÉVATION - AVANT

ÉCHELLE : 1/4" = 1'-0"

- CECI N'EST PAS UN PLAN DE CONSTRUCTION -

MODÈLE :

HUNTER


NUMÉRO DE PLAN :

WEB2

PLA_009

ÉCHELLE :

1/4" = 1'-0"

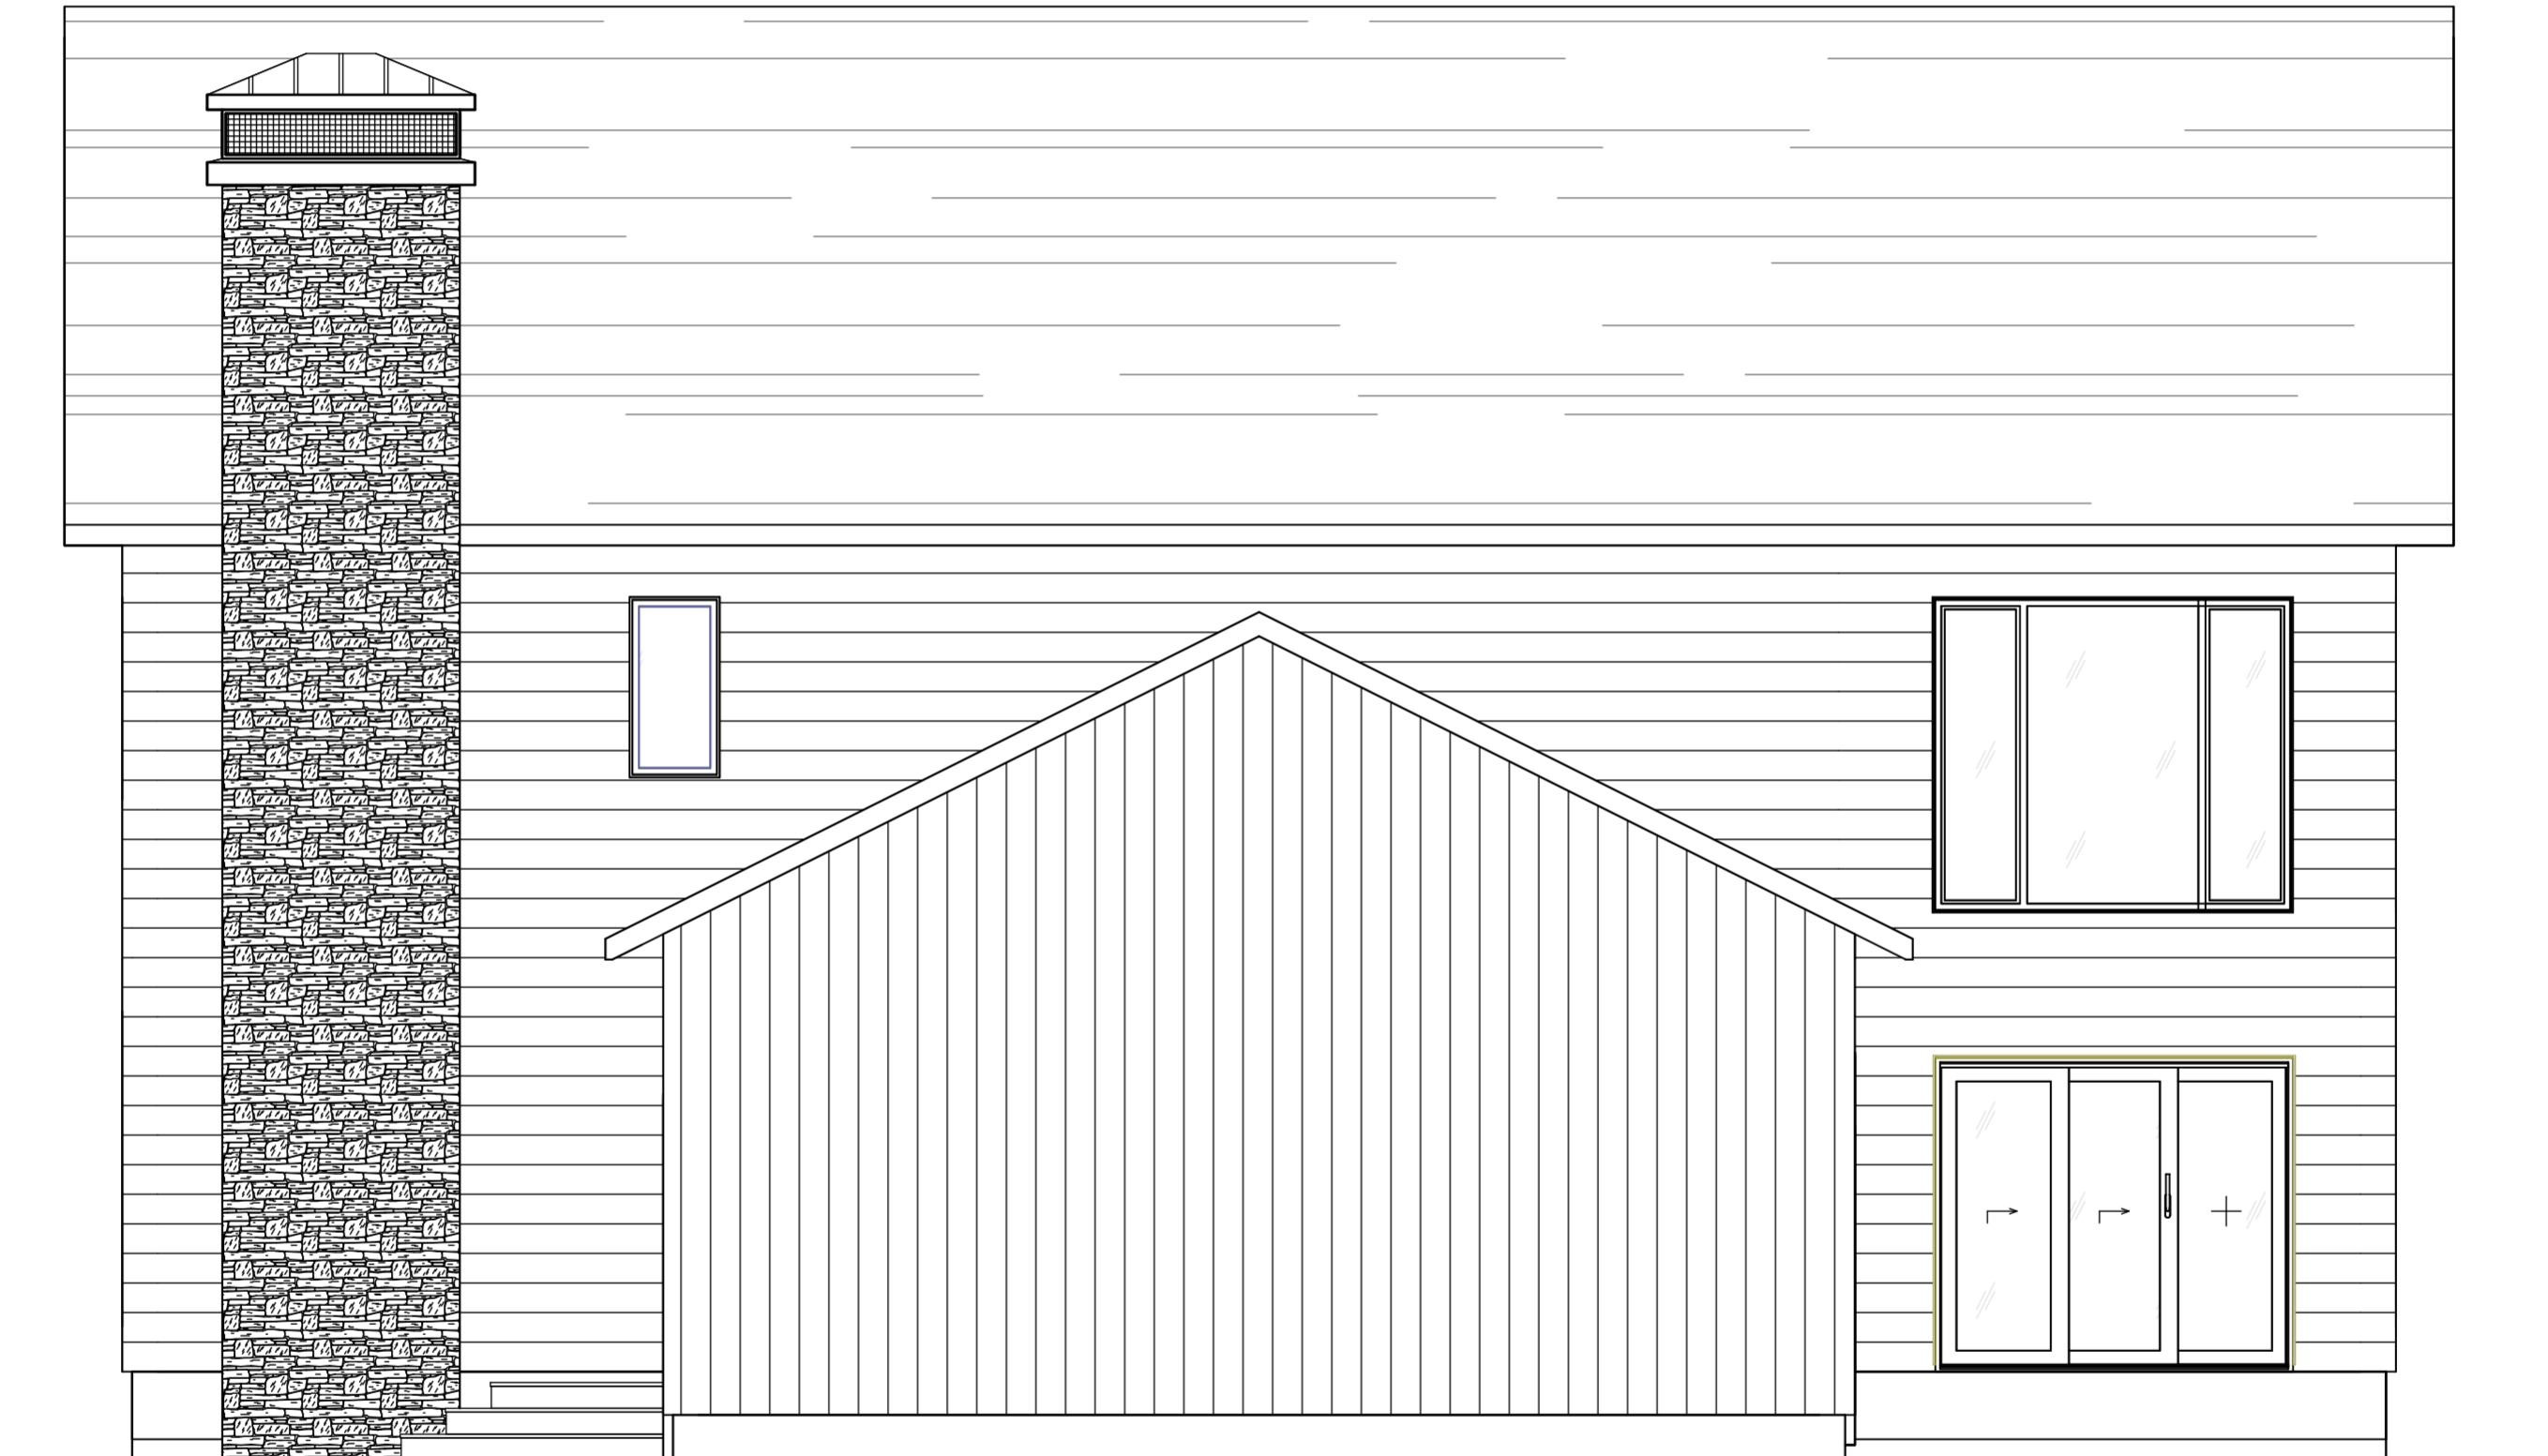

1
WEB3

ÉLÉVATION - DROITE

ÉCHELLE : 1/4" = 1'-0"

- CECI N'EST PAS UN PLAN DE CONSTRUCTION -

MODÈLE :


HUNTER

NUMÉRO DE PLAN :
PLA_009

WEB3

ÉCHELLE :

1/4" = 1'-0"

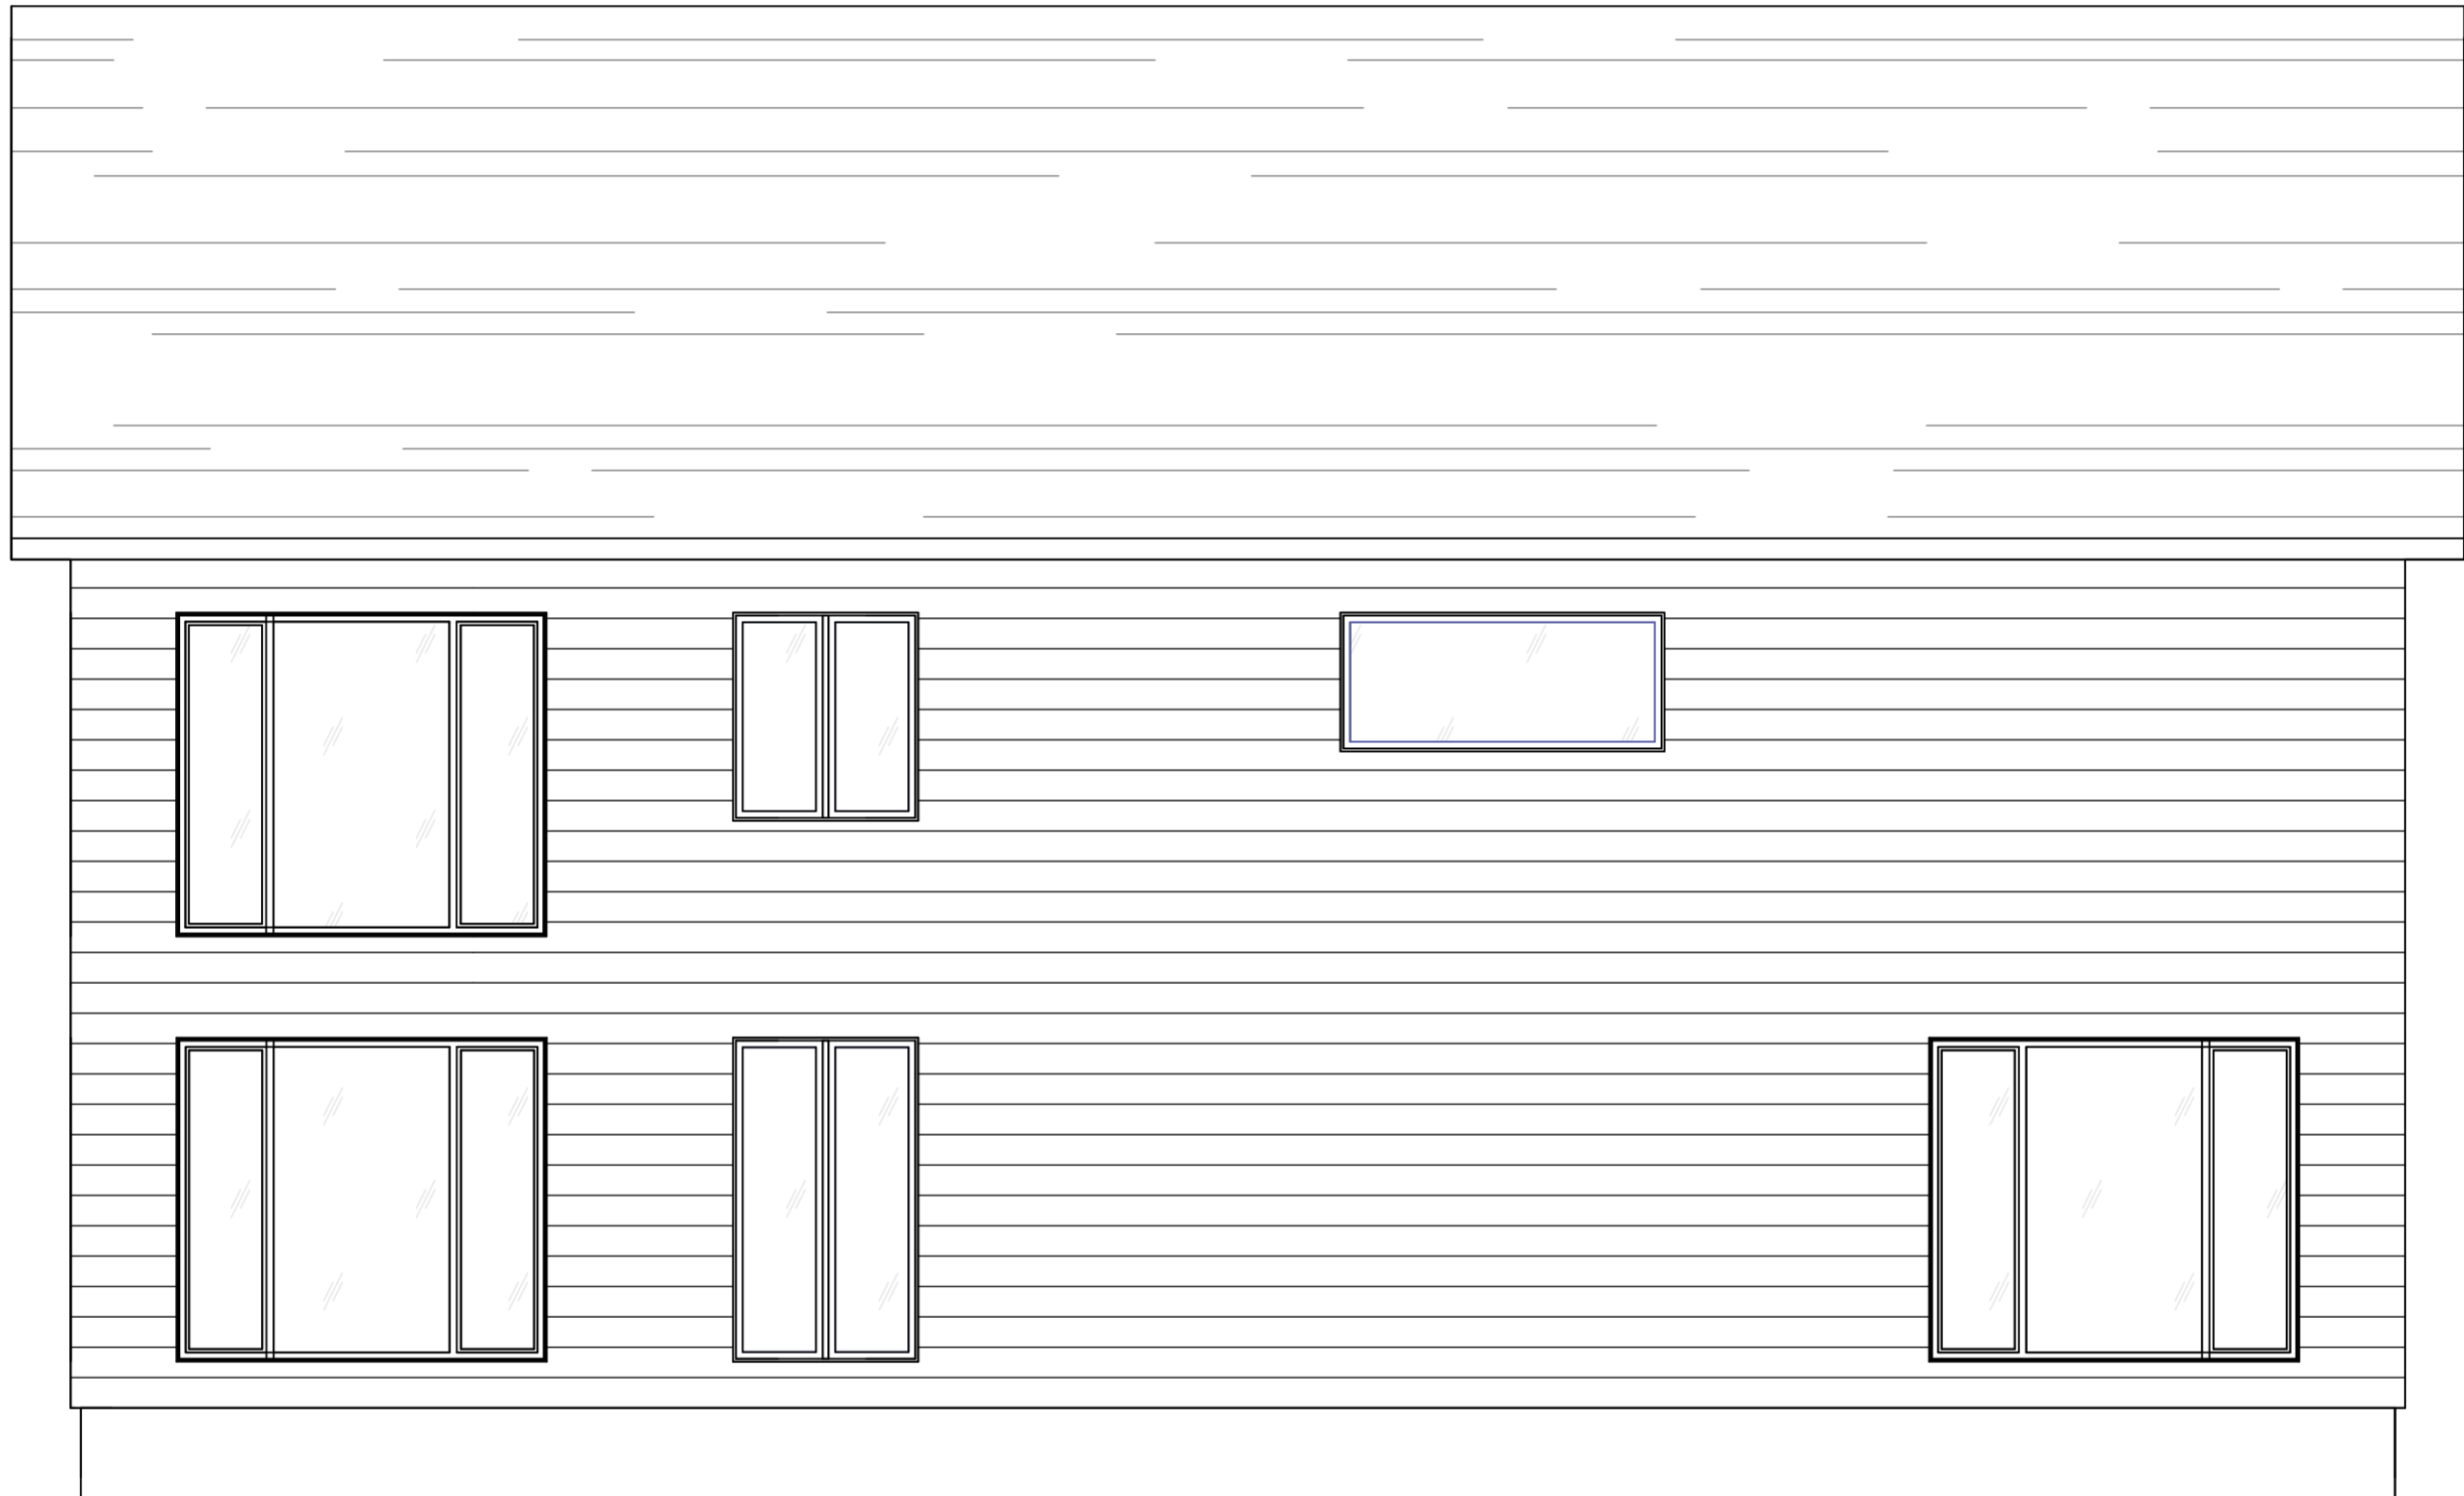

ÉLÉVATION - GAUCHE

ÉCHELLE : 1/4" = 1'-0"

- CECI N'EST PAS UN PLAN DE CONSTRUCTION -

MODÈLE :

HUNTER

NUMÉRO DE PLAN :

WEB4

PLA_009

ÉCHELLE :

1/4" = 1'-0"



1
WEB5

ÉLÉVATION ARRIÈRE

ÉCHELLE : 1/4" = 1'-0"

- CECI N'EST PAS UN PLAN DE CONSTRUCTION -

MODÈLE :

HUNTER

NUMÉRO DE PLAN :

WEB5

PLA_009


ÉCHELLE :

1/4" = 1'-0"

PLAN
A

TOUT PART D'ICI

416 rue Saint-Isidore,
Saint-Lin-Laurentides, Québec J5M 2V1
(514) 445-9047

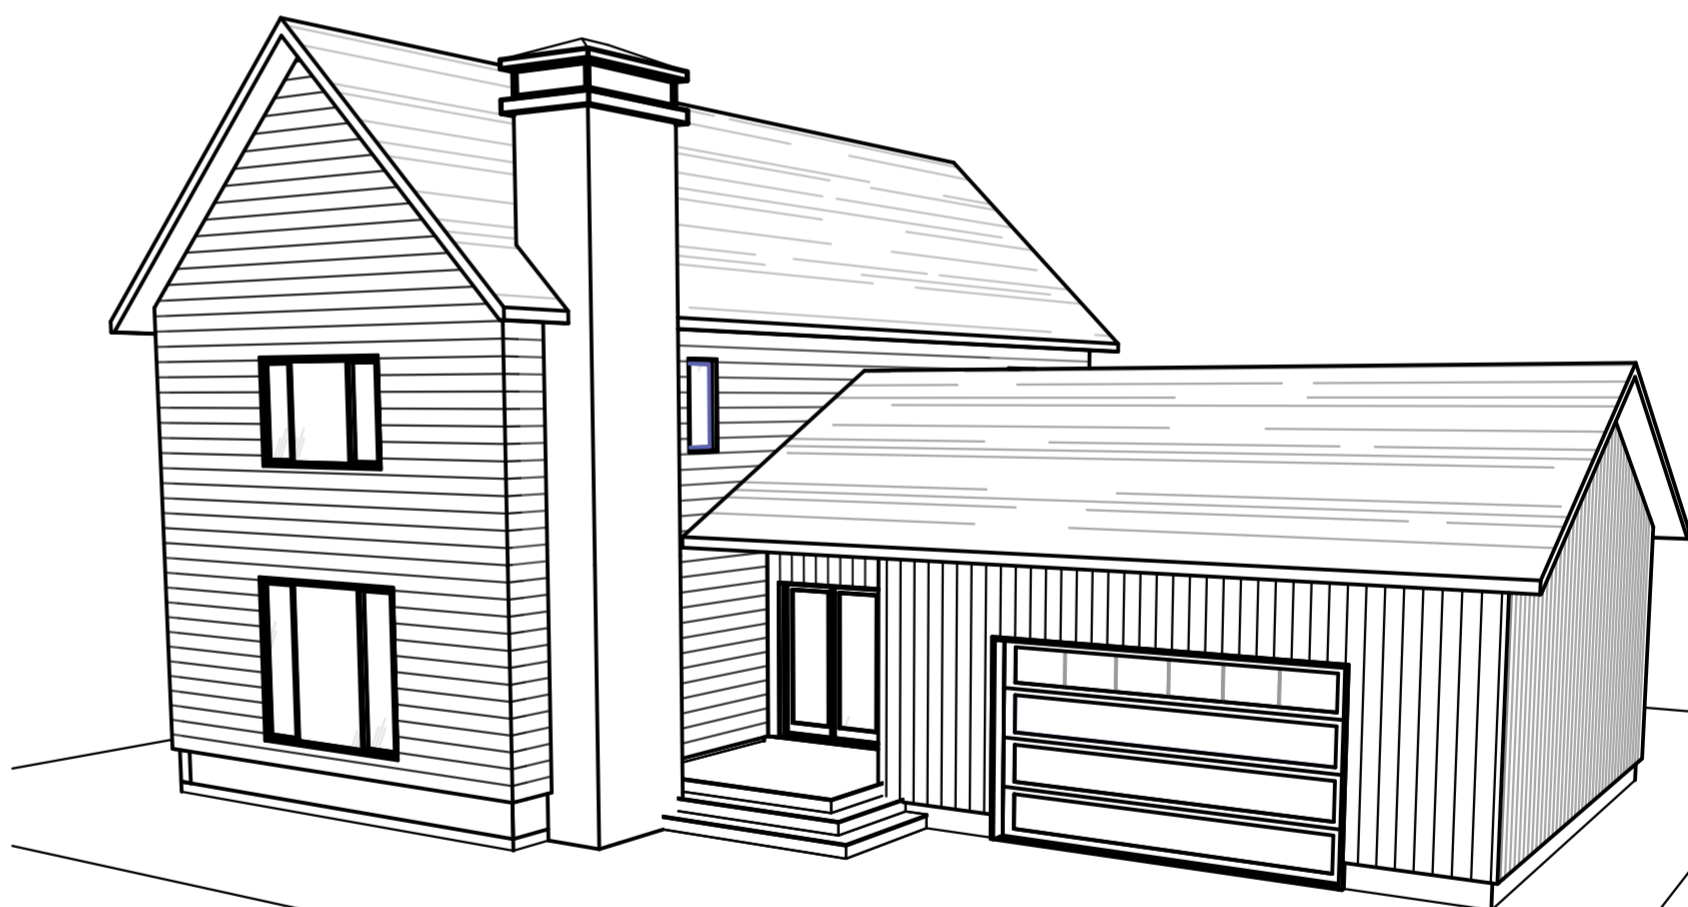

- CECI N'EST PAS UN PLAN DE CONSTRUCTION -

MODÈLE :

HUNTER

NUMÉRO DE PLAN :

PLA_009

ÉCHELLE :

WEB6