


# PLAN A

TOUT PART D'ICI

416 rue Saint-Isidore,  
Saint-Lin-Laurentides, Québec J5M 2V1  
(514) 445-9047

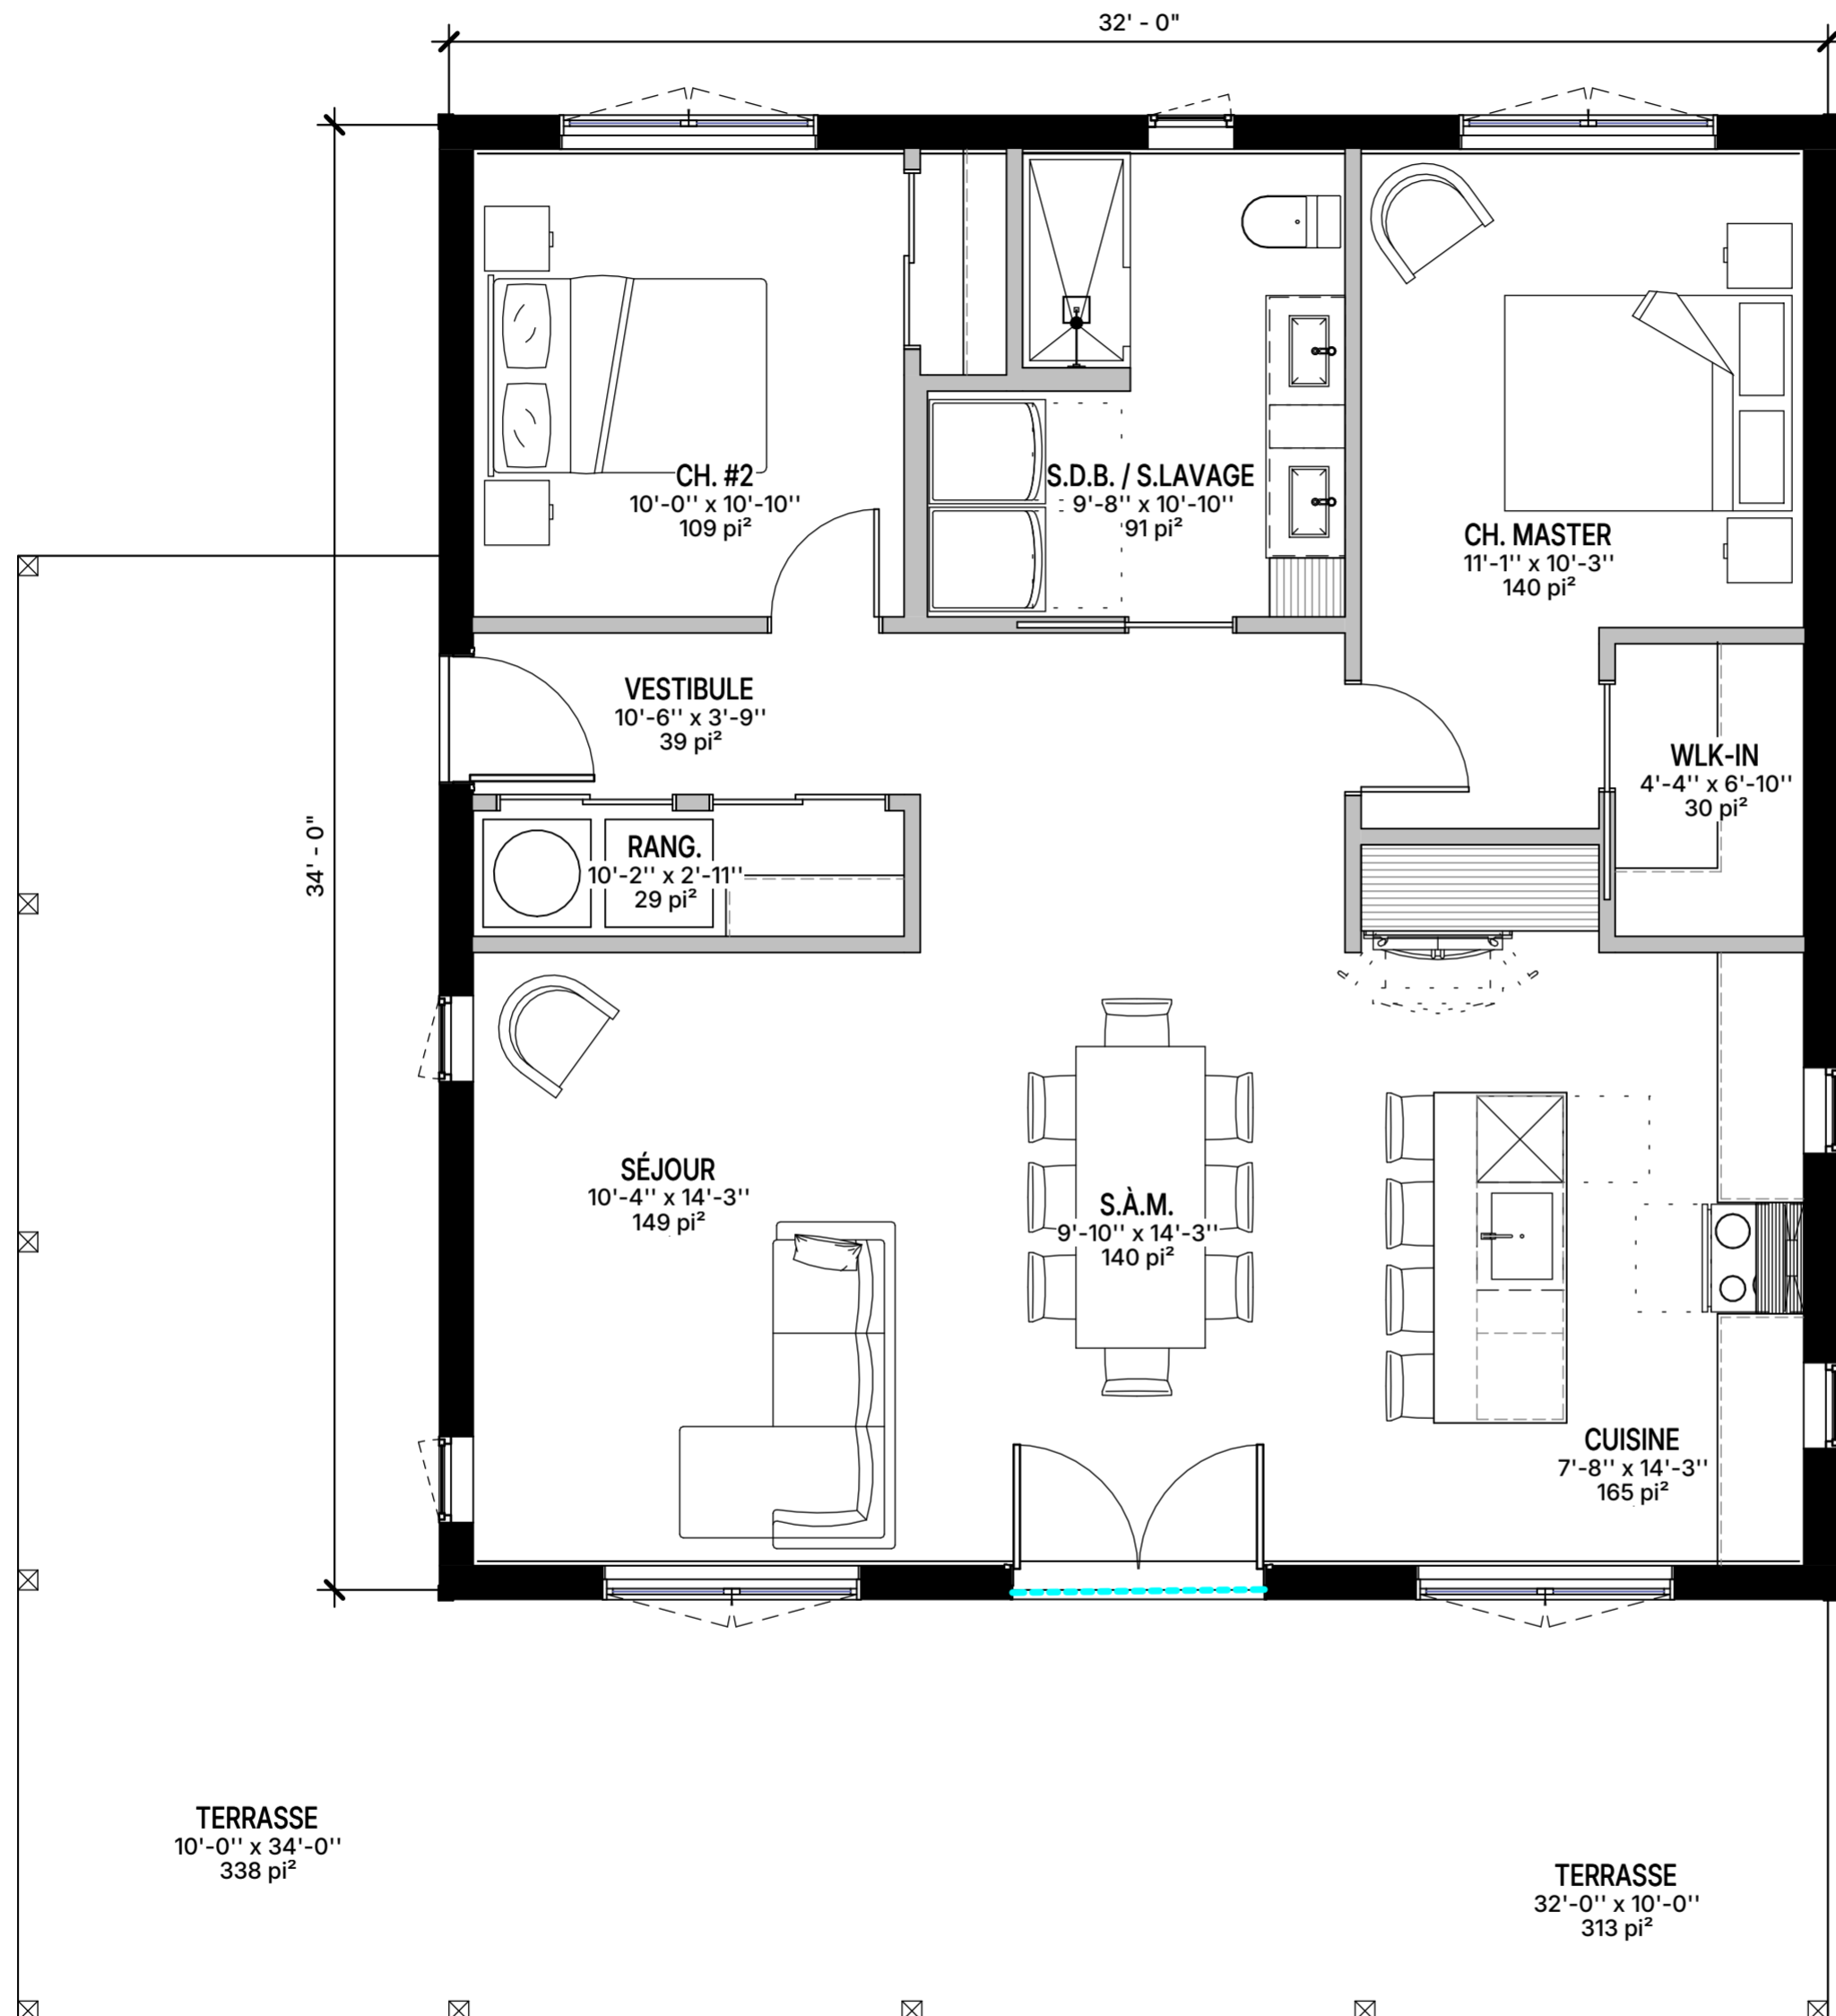

**- CECI N'EST PAS UN PLAN DE CONSTRUCTION -**

MODÈLE :

**SINCLAIR**


NUMÉRO DE PLAN :

**WEB0**

PLA\_011

ÉCHELLE :

1/4" = 1'-0"

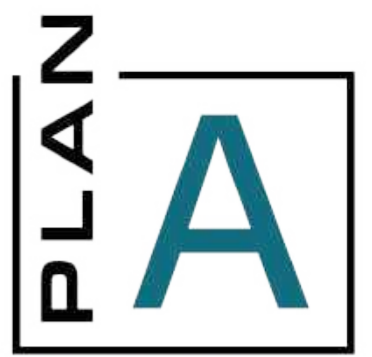

TOUT PART D'ICI

416 rue Saint-Isidore,  
Saint-Lin-Laurentides, Québec J5M 2V1  
(514) 445-9047



1  
WEB1

**ÉLÉVATION - AVANT**

ÉCHELLE : 1/4" = 1'-0"

**- CECI N'EST PAS UN PLAN DE CONSTRUCTION -**

MODÈLE :

**SINCLAIR**

NUMÉRO DE PLAN :

**WEB1**

PLA\_011


ÉCHELLE :

1/4" = 1'-0"



TOUT PART D'ICI

416 rue Saint-Isidore,  
Saint-Lin-Laurentides, Québec J5M 2V1  
(514) 445-9047

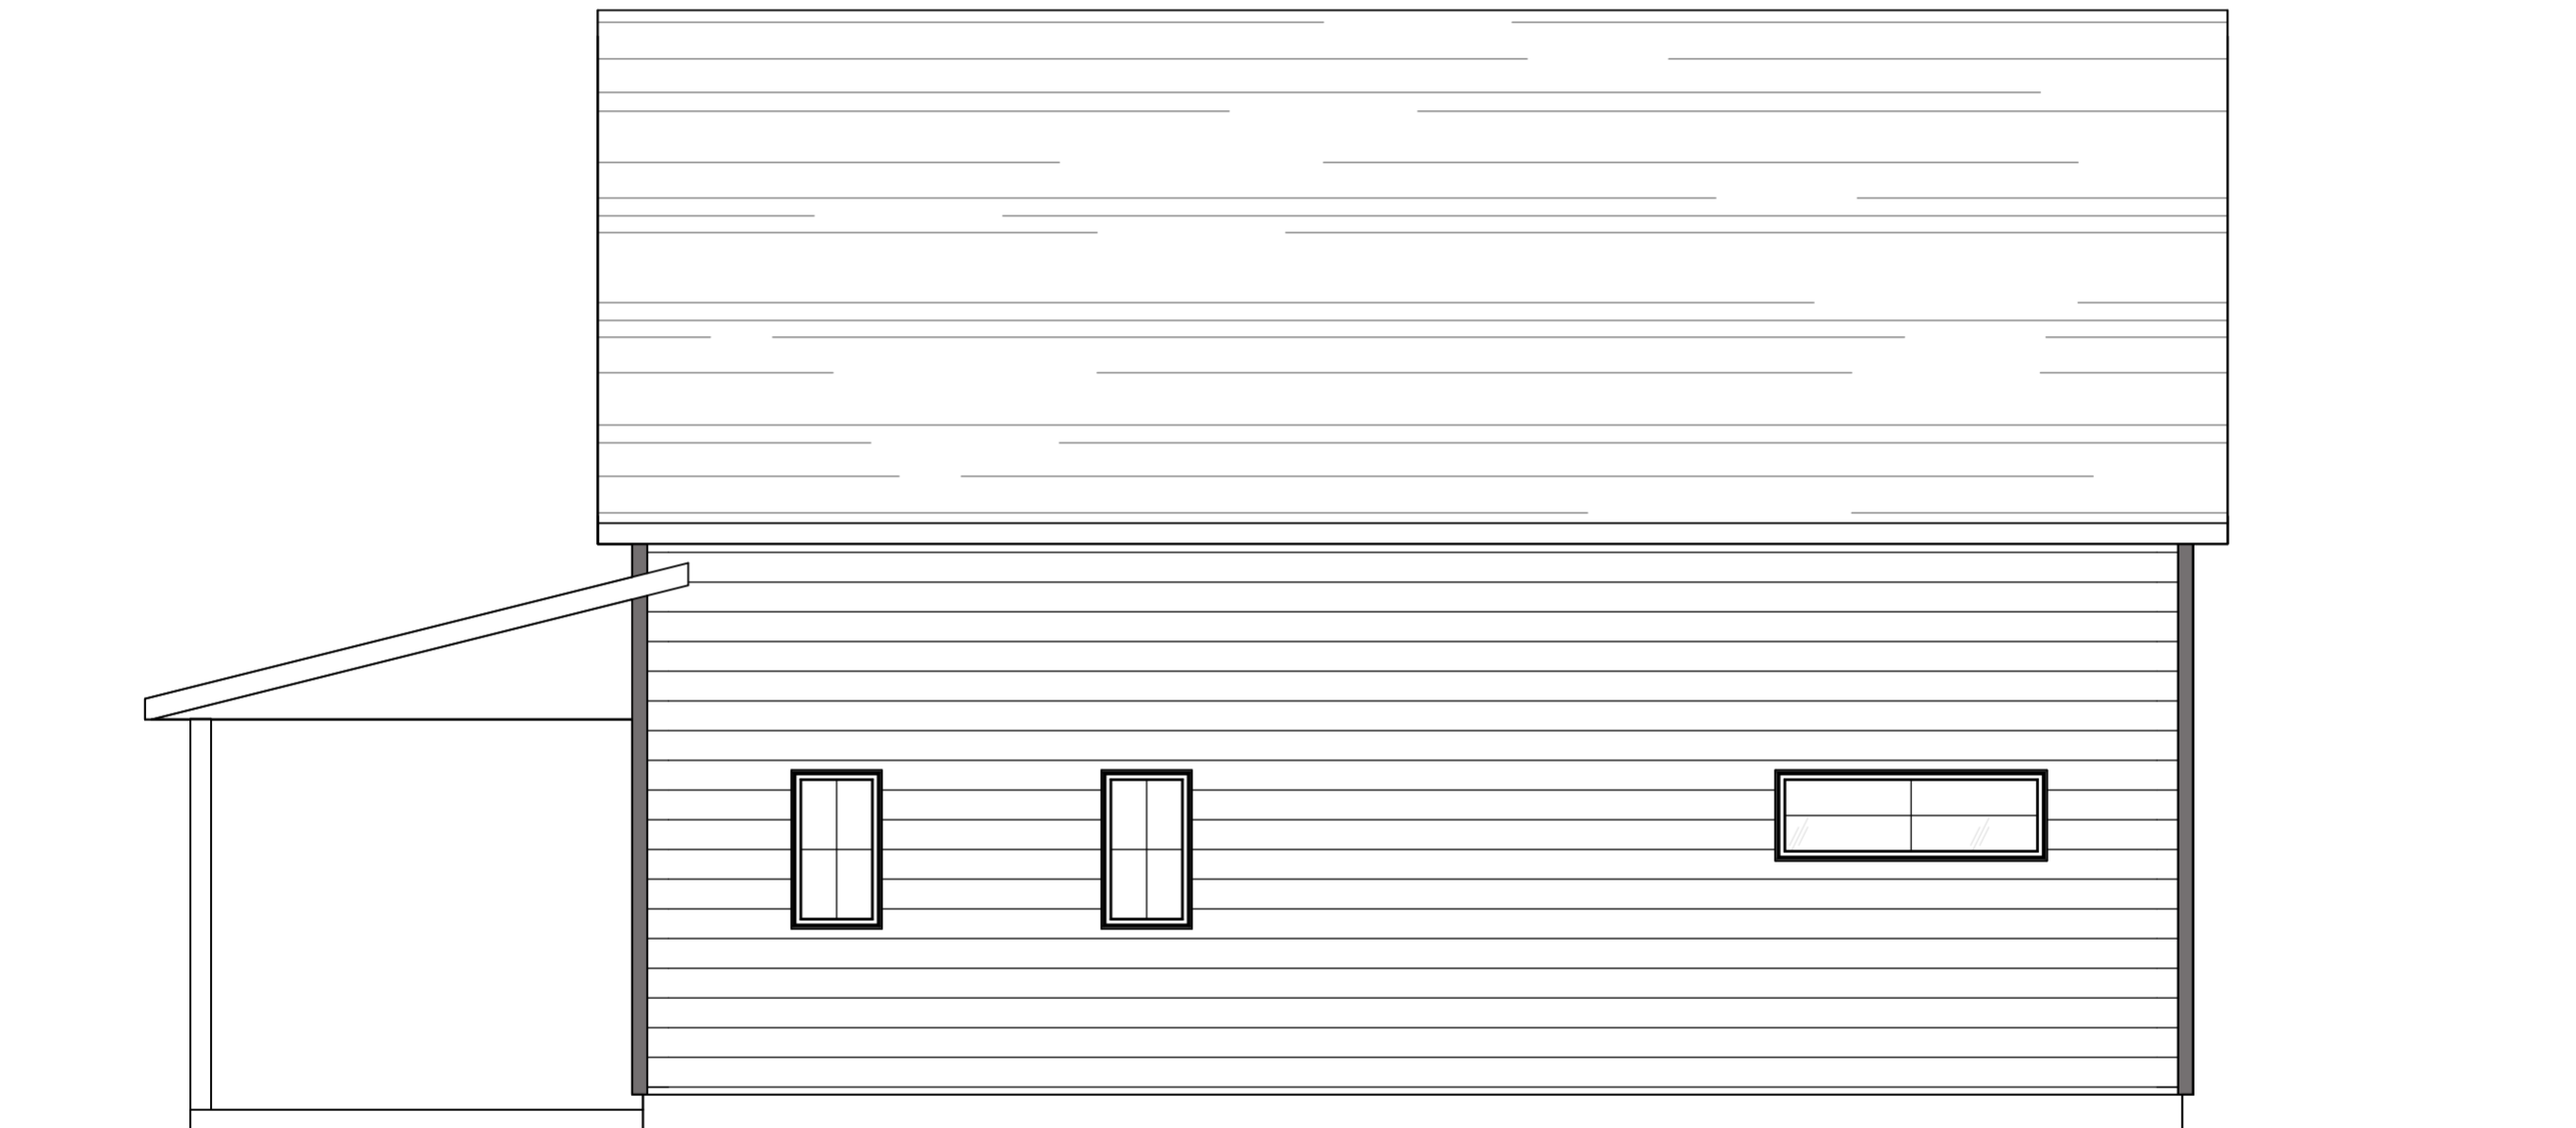

**ÉLÉVATION - DROITE**

ÉCHELLE : 1/4" = 1'-0"

**- CECI N'EST PAS UN PLAN DE CONSTRUCTION -**

MODÈLE :

**SINCLAIR**

NUMÉRO DE PLAN :  
PLA\_011

**WEB2**



ÉCHELLE :

1/4" = 1'-0"



TOUT PART D'ICI

416 rue Saint-Isidore,  
Saint-Lin-Laurentides, Québec J5M 2V1  
(514) 445-9047

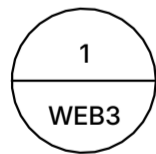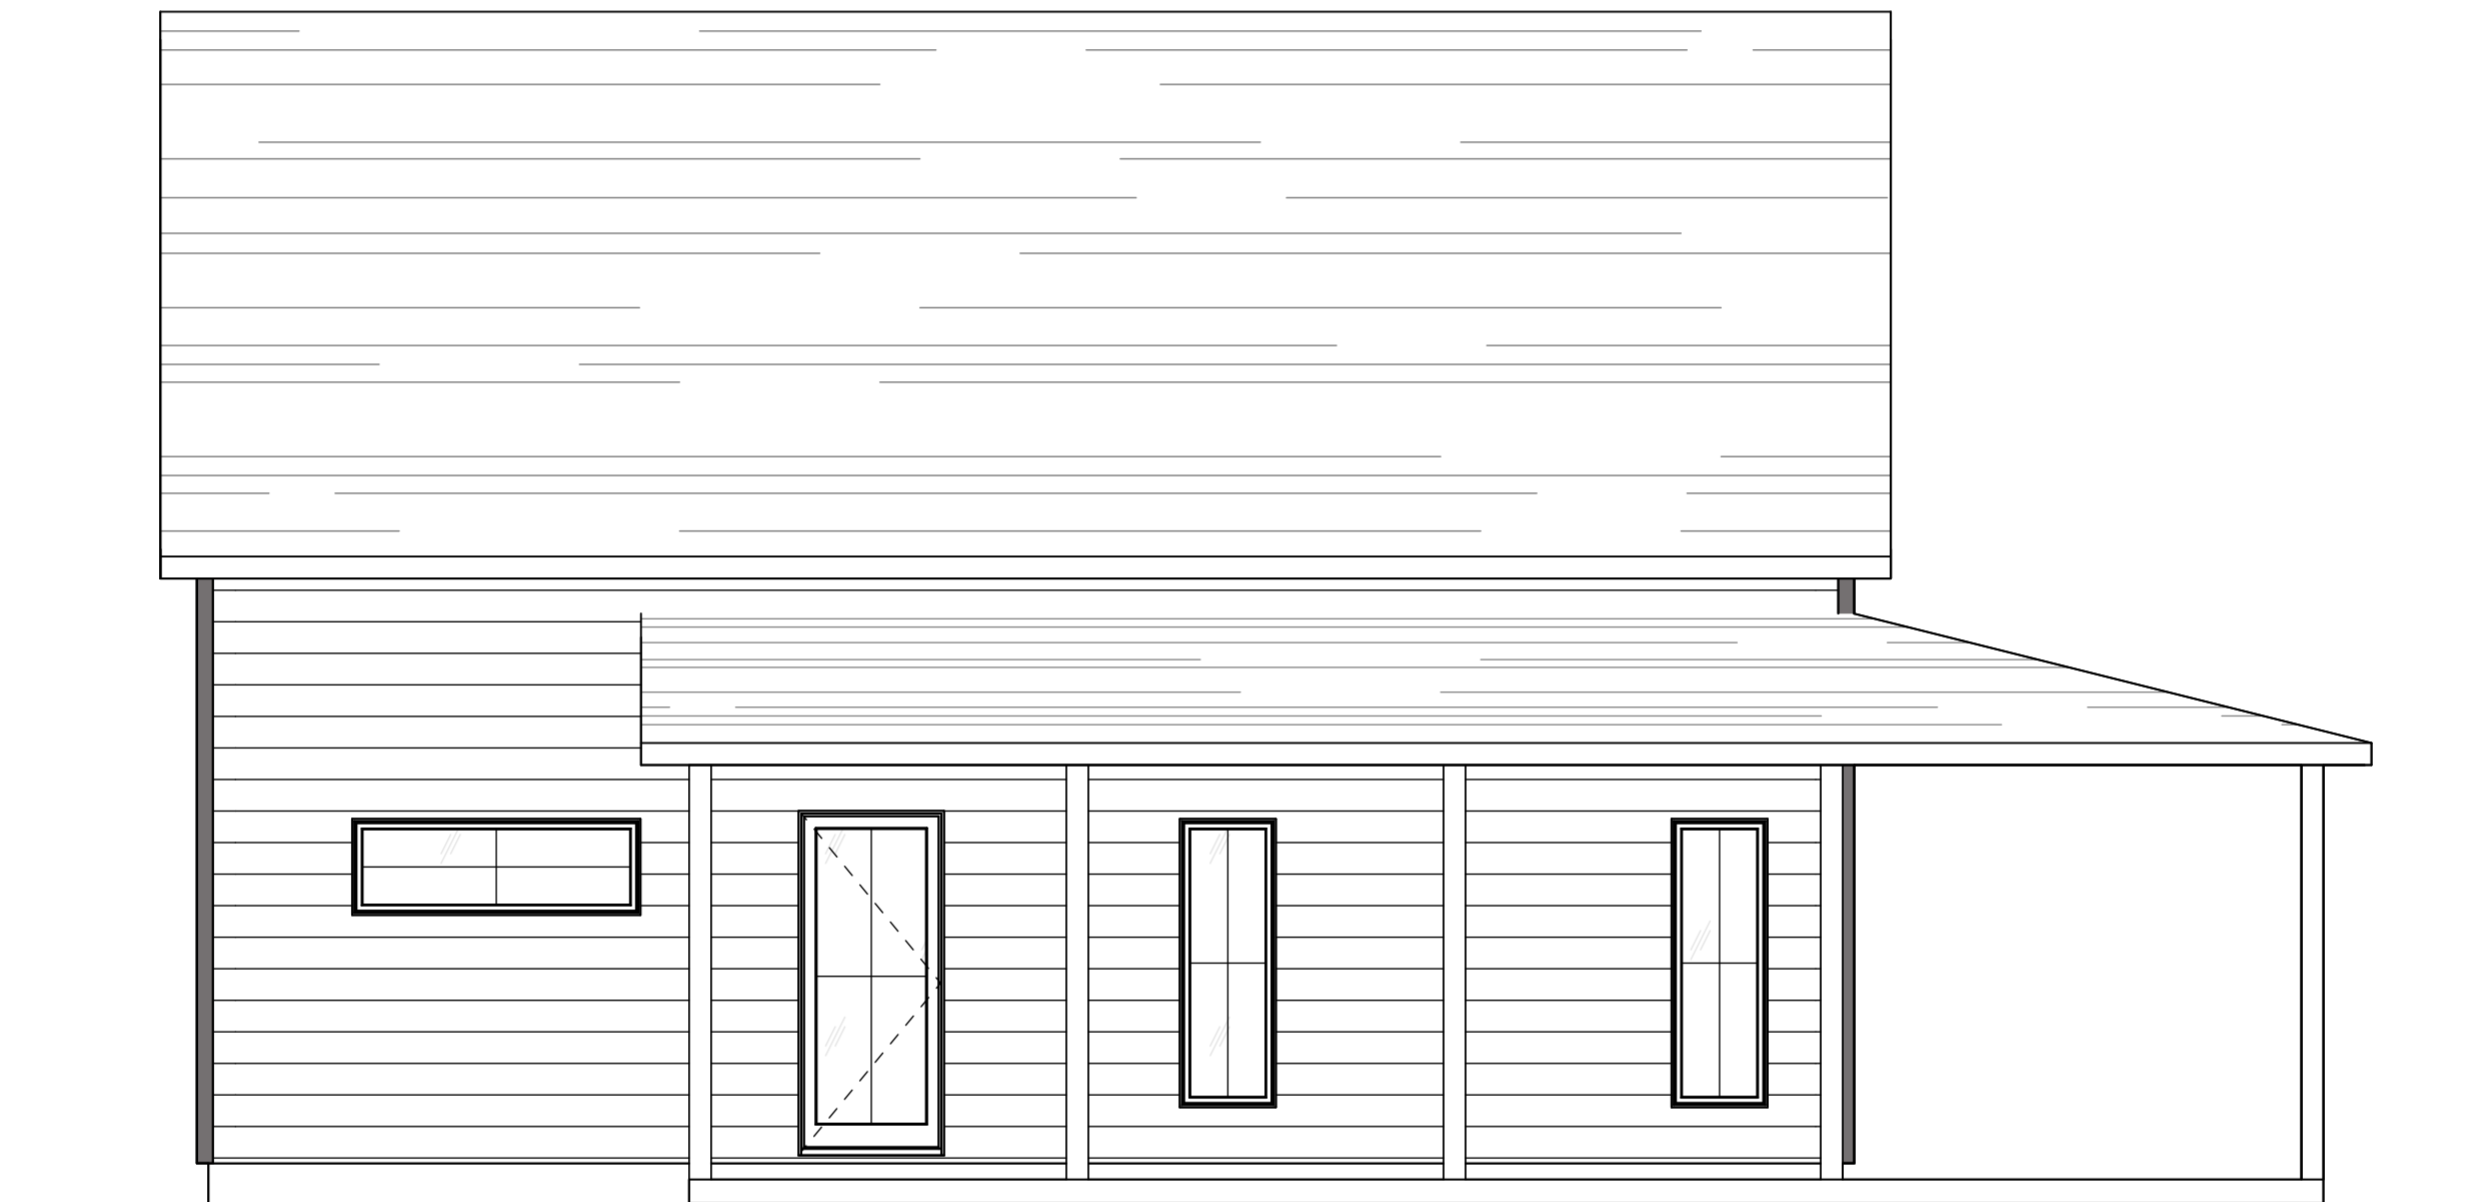

**ÉLÉVATION - GAUCHE**

ÉCHELLE : 1/4" = 1'-0"

**- CECI N'EST PAS UN PLAN DE CONSTRUCTION -**

MODÈLE :

**SINCLAIR**

NUMÉRO DE PLAN :

**WEB3**

PLA\_011

ÉCHELLE :

1/4" = 1'-0"



**ÉLÉVATION ARRIÈRE**

ÉCHELLE : 1/4" = 1'-0"

**- CECI N'EST PAS UN PLAN DE CONSTRUCTION -**

MODÈLE :

**SINCLAIR**

NUMÉRO DE PLAN :

**WEB4**

PLA\_011

ÉCHELLE :

1/4" = 1'-0"

PLAN  
A

TOUT PART D'ICI

416 rue Saint-Isidore,  
Saint-Lin-Laurentides, Québec J5M 2V1  
(514) 445-9047



**- CECI N'EST PAS UN PLAN DE CONSTRUCTION -**

MODÈLE :

**SINCLAIR**

NUMÉRO DE PLAN :

**WEB5**

PLA\_011

ÉCHELLE :