


50' - 0"

44' - 0"

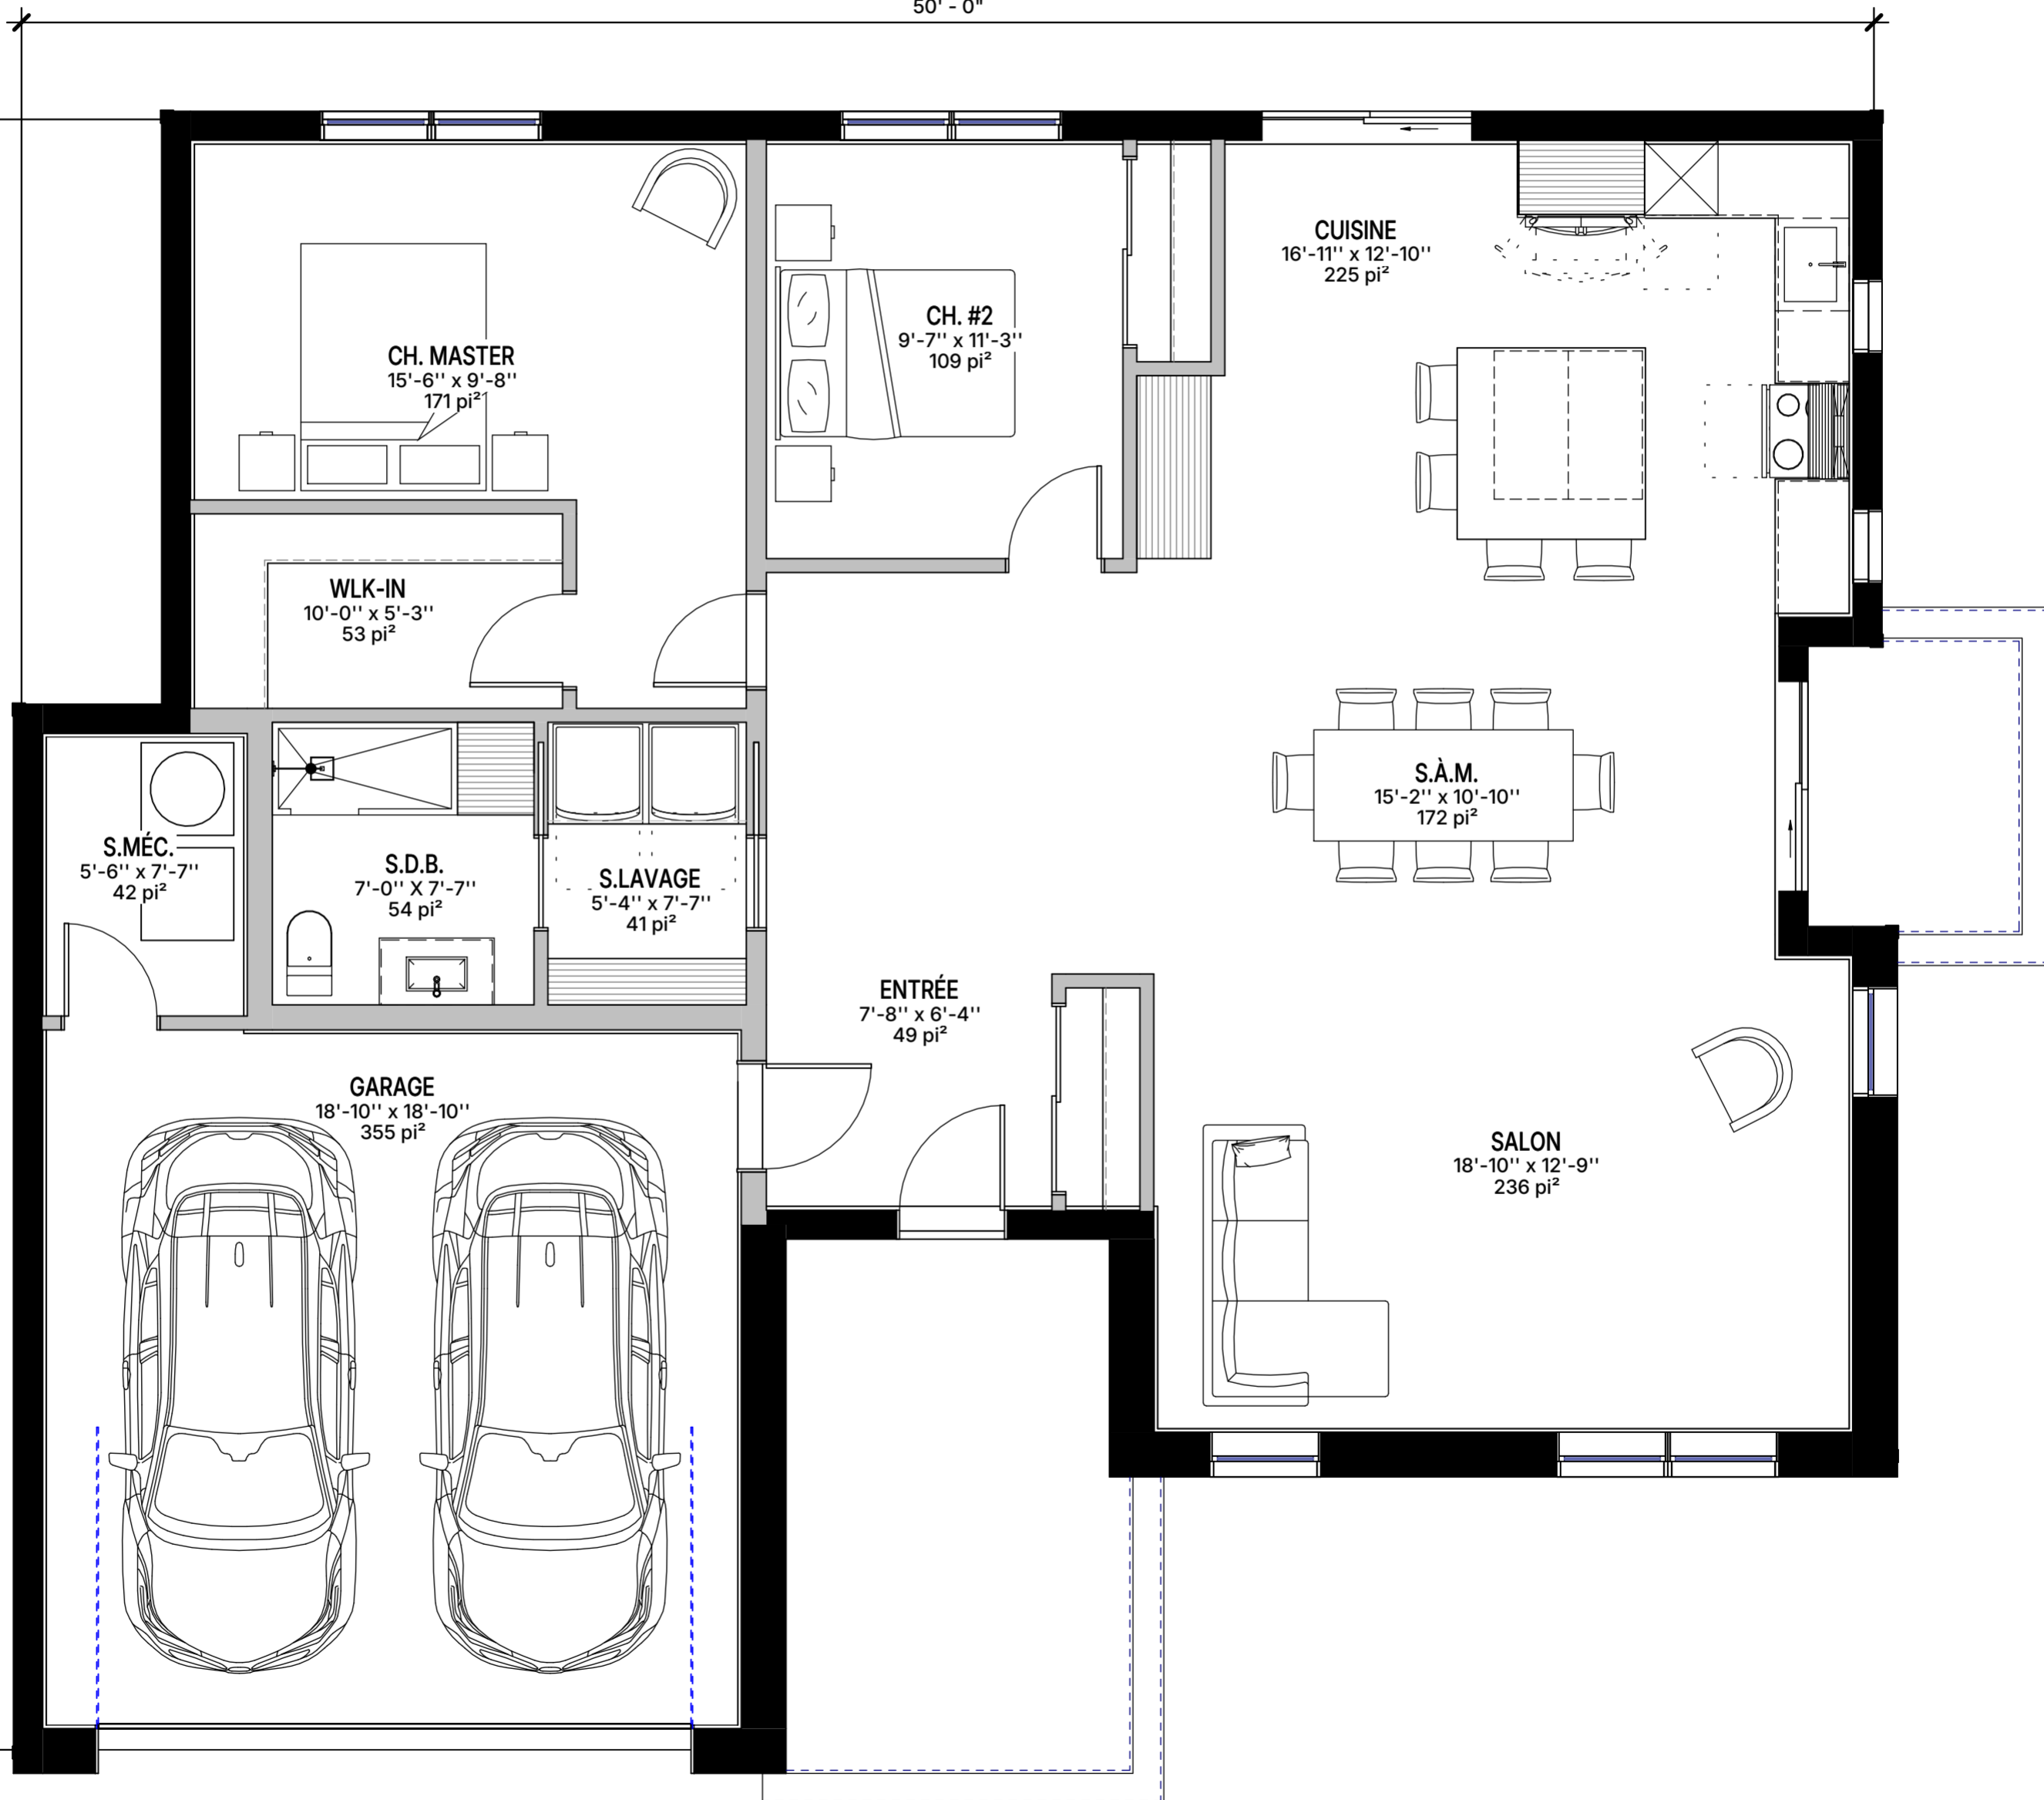

- CECI N'EST PAS UN PLAN DE CONSTRUCTION -

MODÈLE :

REDWOOD

NUMÉRO DE PLAN :

PLA_012

ÉCHELLE :

WEBO

1/4" = 1'-0"



1
WEB1

ÉLÉVATION - AVANT

ÉCHELLE : 1/4" = 1'-0"

- CECI N'EST PAS UN PLAN DE CONSTRUCTION -

MODÈLE : **REDWOOD**

NUMÉRO DE PLAN : **WEB1**
PLA_012
ÉCHELLE : 1/4" = 1'-0"



1
WEB2

ÉLÉVATION - DROITE
ÉCHELLE : 1/4" = 1'-0"

- CECI N'EST PAS UN PLAN DE CONSTRUCTION -



MODÈLE : **REDWOOD**

NUMÉRO DE PLAN : **WEB2**
PLA_012
ÉCHELLE : 1/4" = 1'-0"



TOUT PART D'ICI

416 rue Saint-Isidore,
Saint-Lin-Laurentides, Québec J5M 2V1
(514) 445-9047

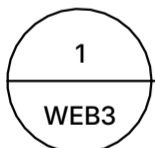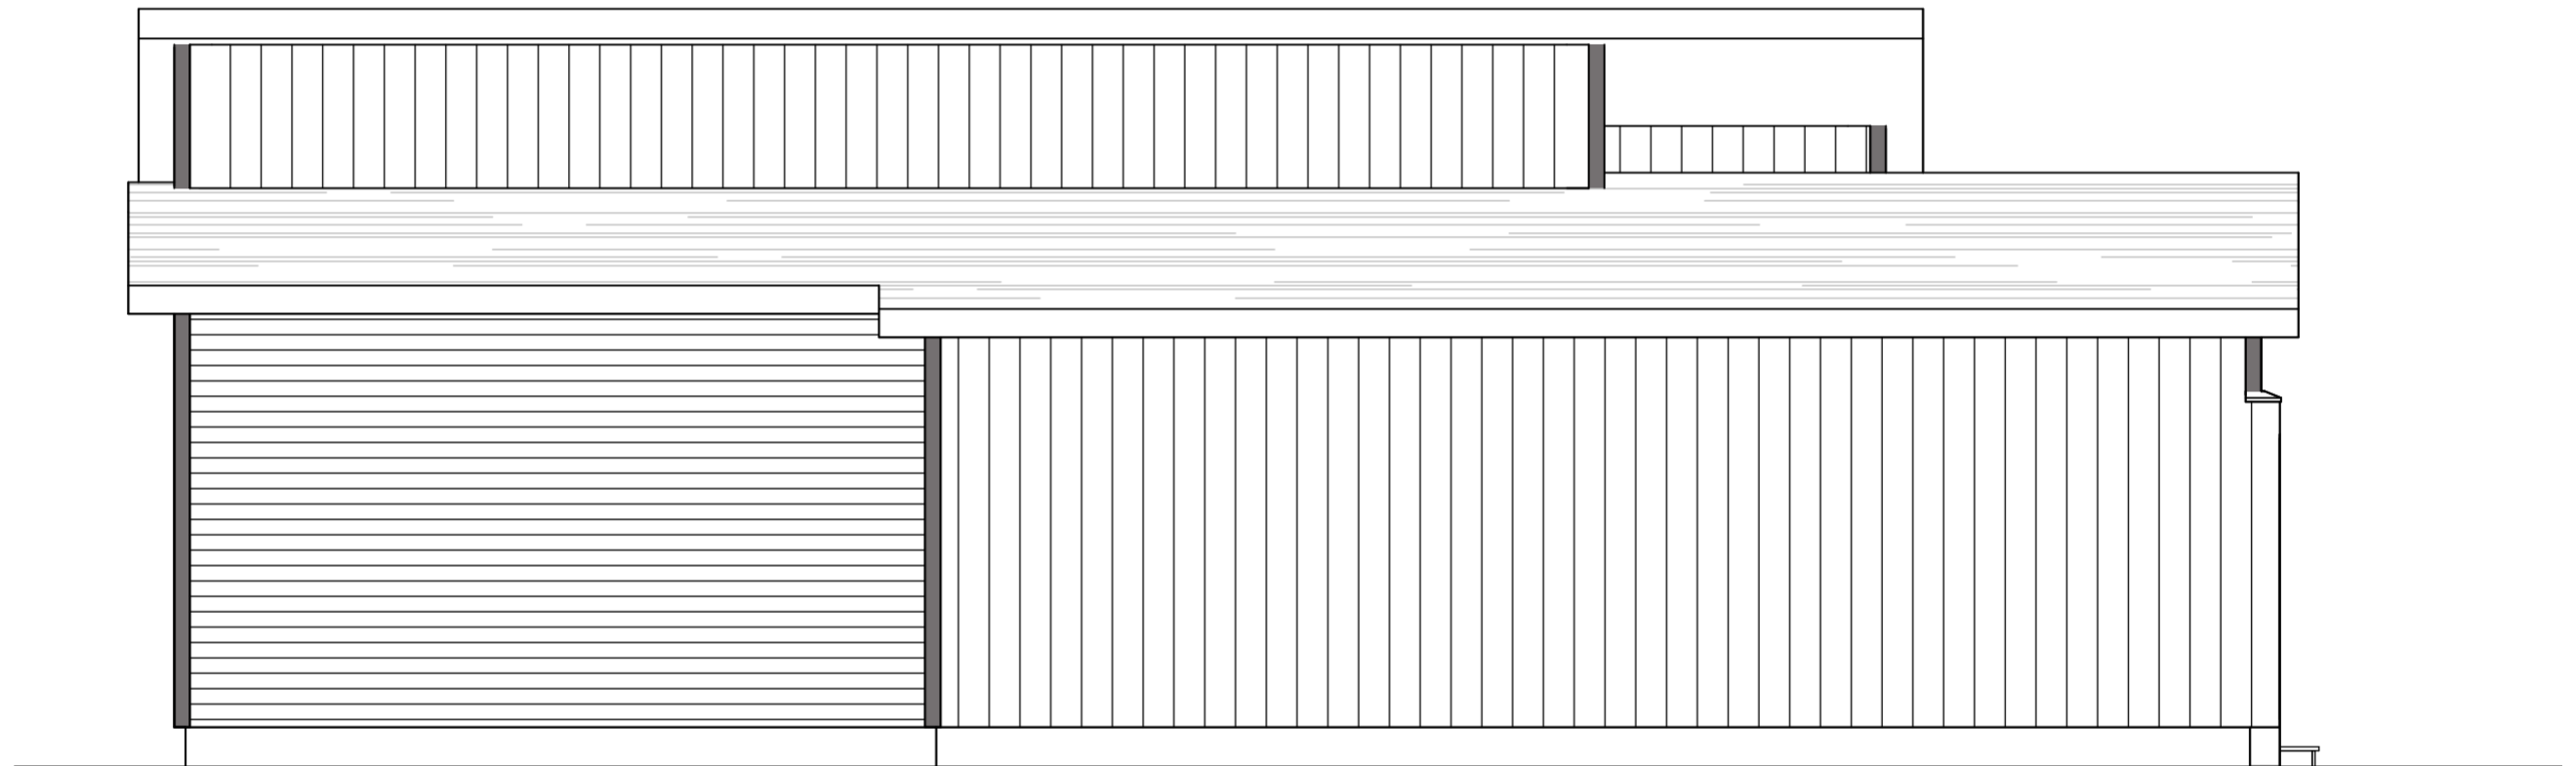

ÉLÉVATION - GAUCHE

ÉCHELLE : 1/4" = 1'-0"

- CECI N'EST PAS UN PLAN DE CONSTRUCTION -

MODÈLE :

REDWOOD


NUMÉRO DE PLAN :

WEB3

PLA_012

ÉCHELLE :

1/4" = 1'-0"

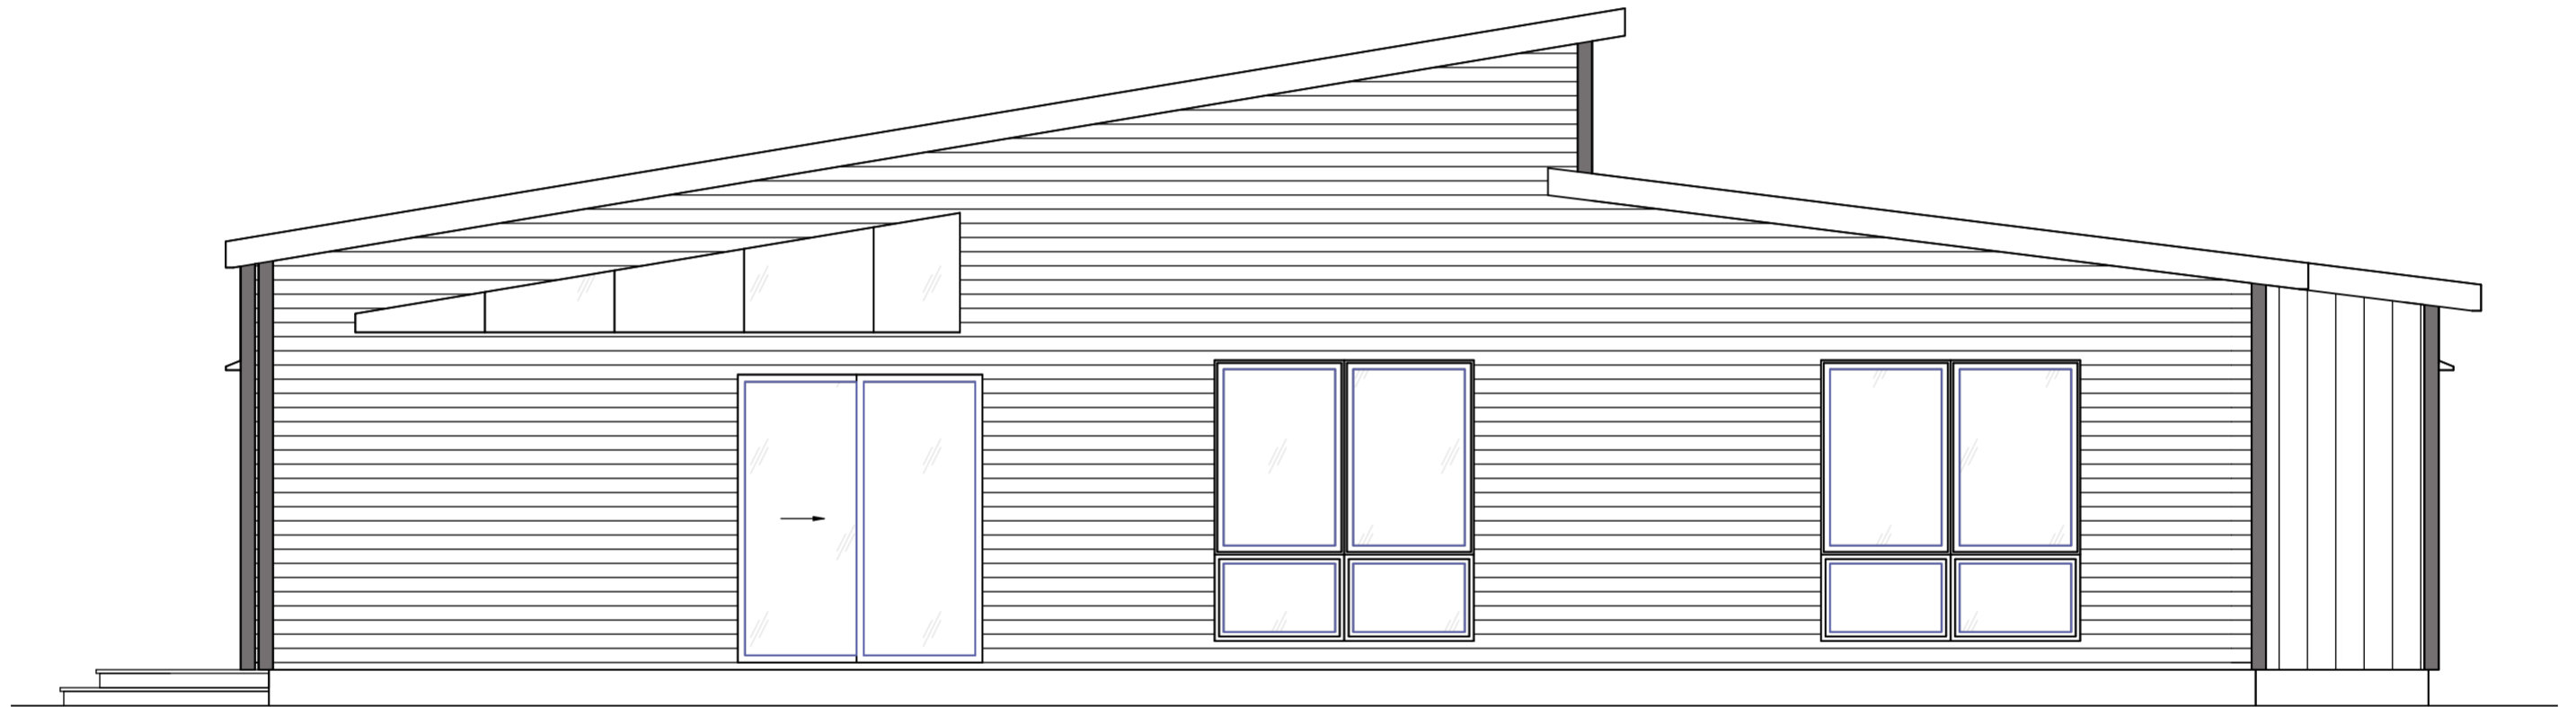

1 **ÉLÉVATION ARRIÈRE**
WEB4 ÉCHELLE : 1/4" = 1'-0"

- CECI N'EST PAS UN PLAN DE CONSTRUCTION -




MODÈLE : **REDWOOD**

NUMÉRO DE PLAN : **WEB4**
PLA_012
ÉCHELLE : 1/4" = 1'-0"

PLAN
A

TOUT PART D'ICI

416 rue Saint-Isidore,
Saint-Lin-Laurentides, Québec J5M 2V1
(514) 445-9047

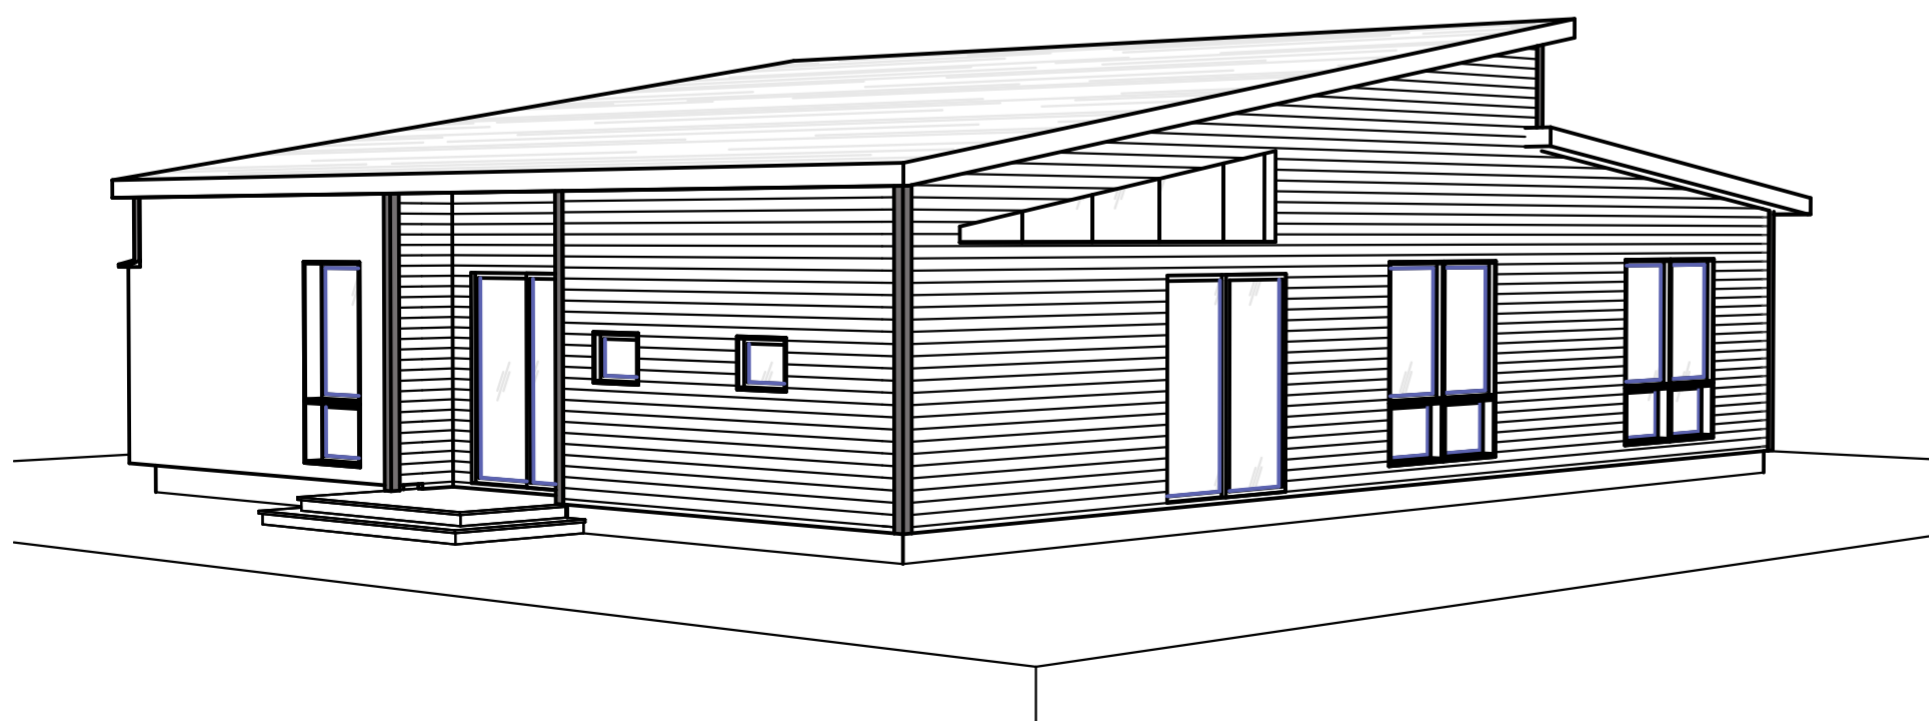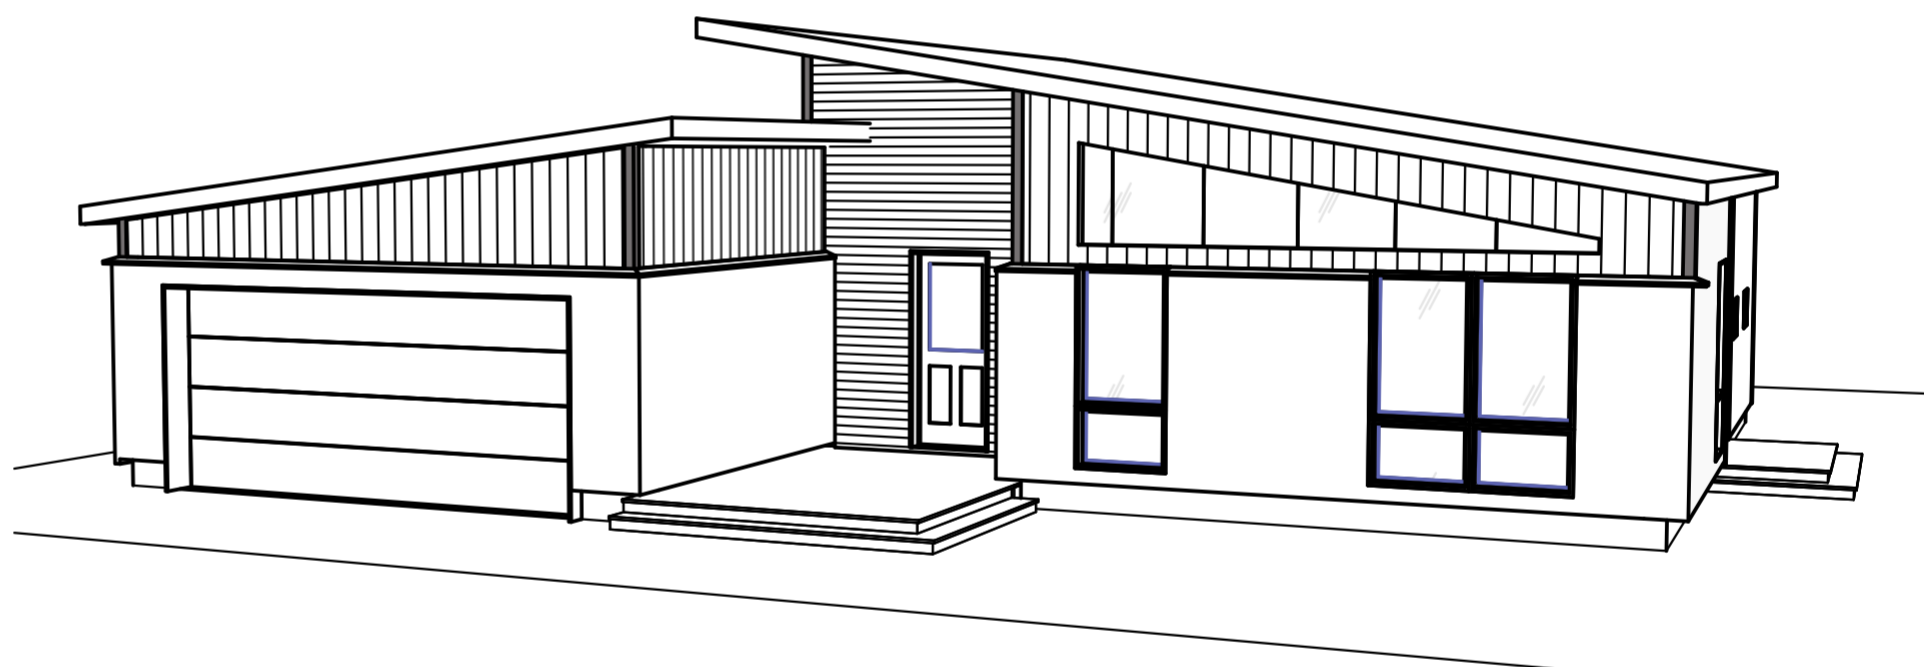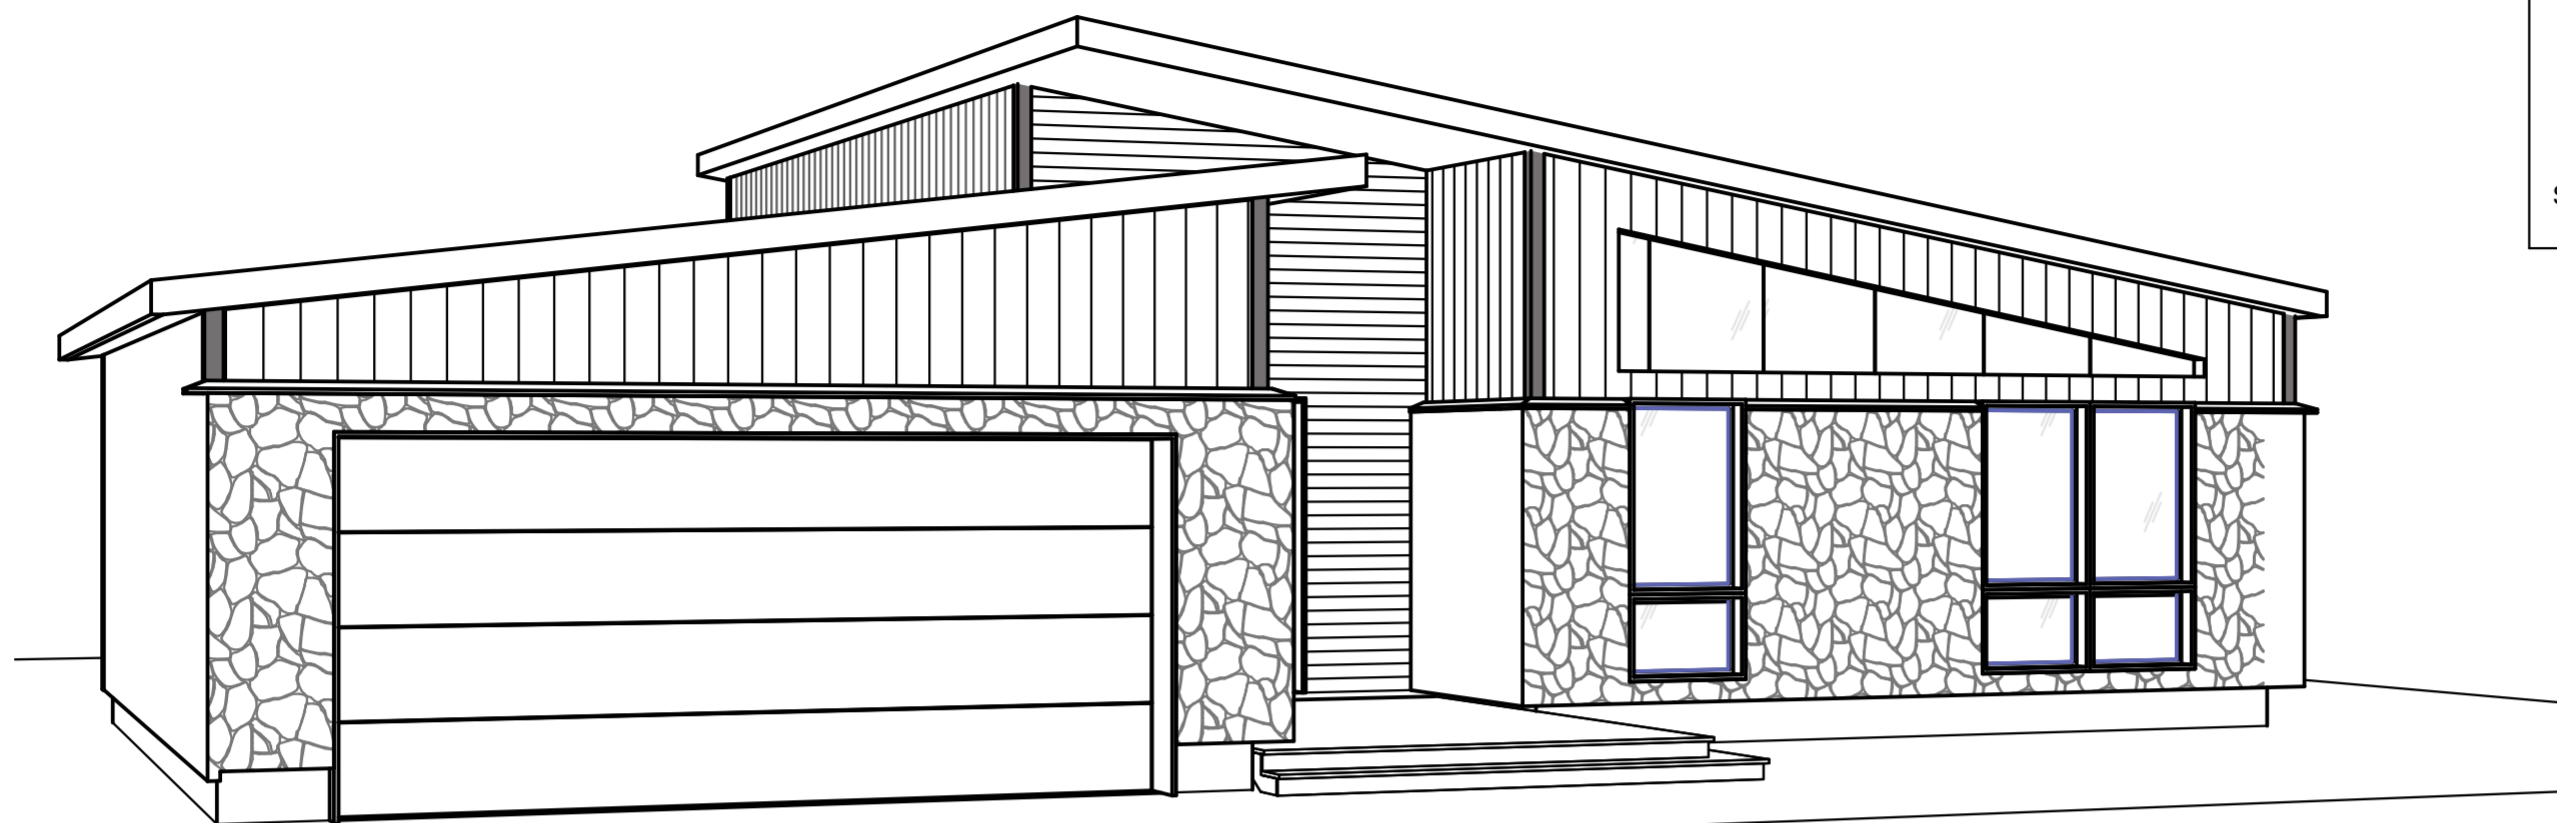

- CECI N'EST PAS UN PLAN DE CONSTRUCTION -

MODÈLE : REDWOOD

NUMÉRO DE PLAN : WEB5
PLA_012
ÉCHELLE :