


1 VUE EN PLAN (RDC)  
WEBO ÉCHELLE : 1/4" = 1'-0"

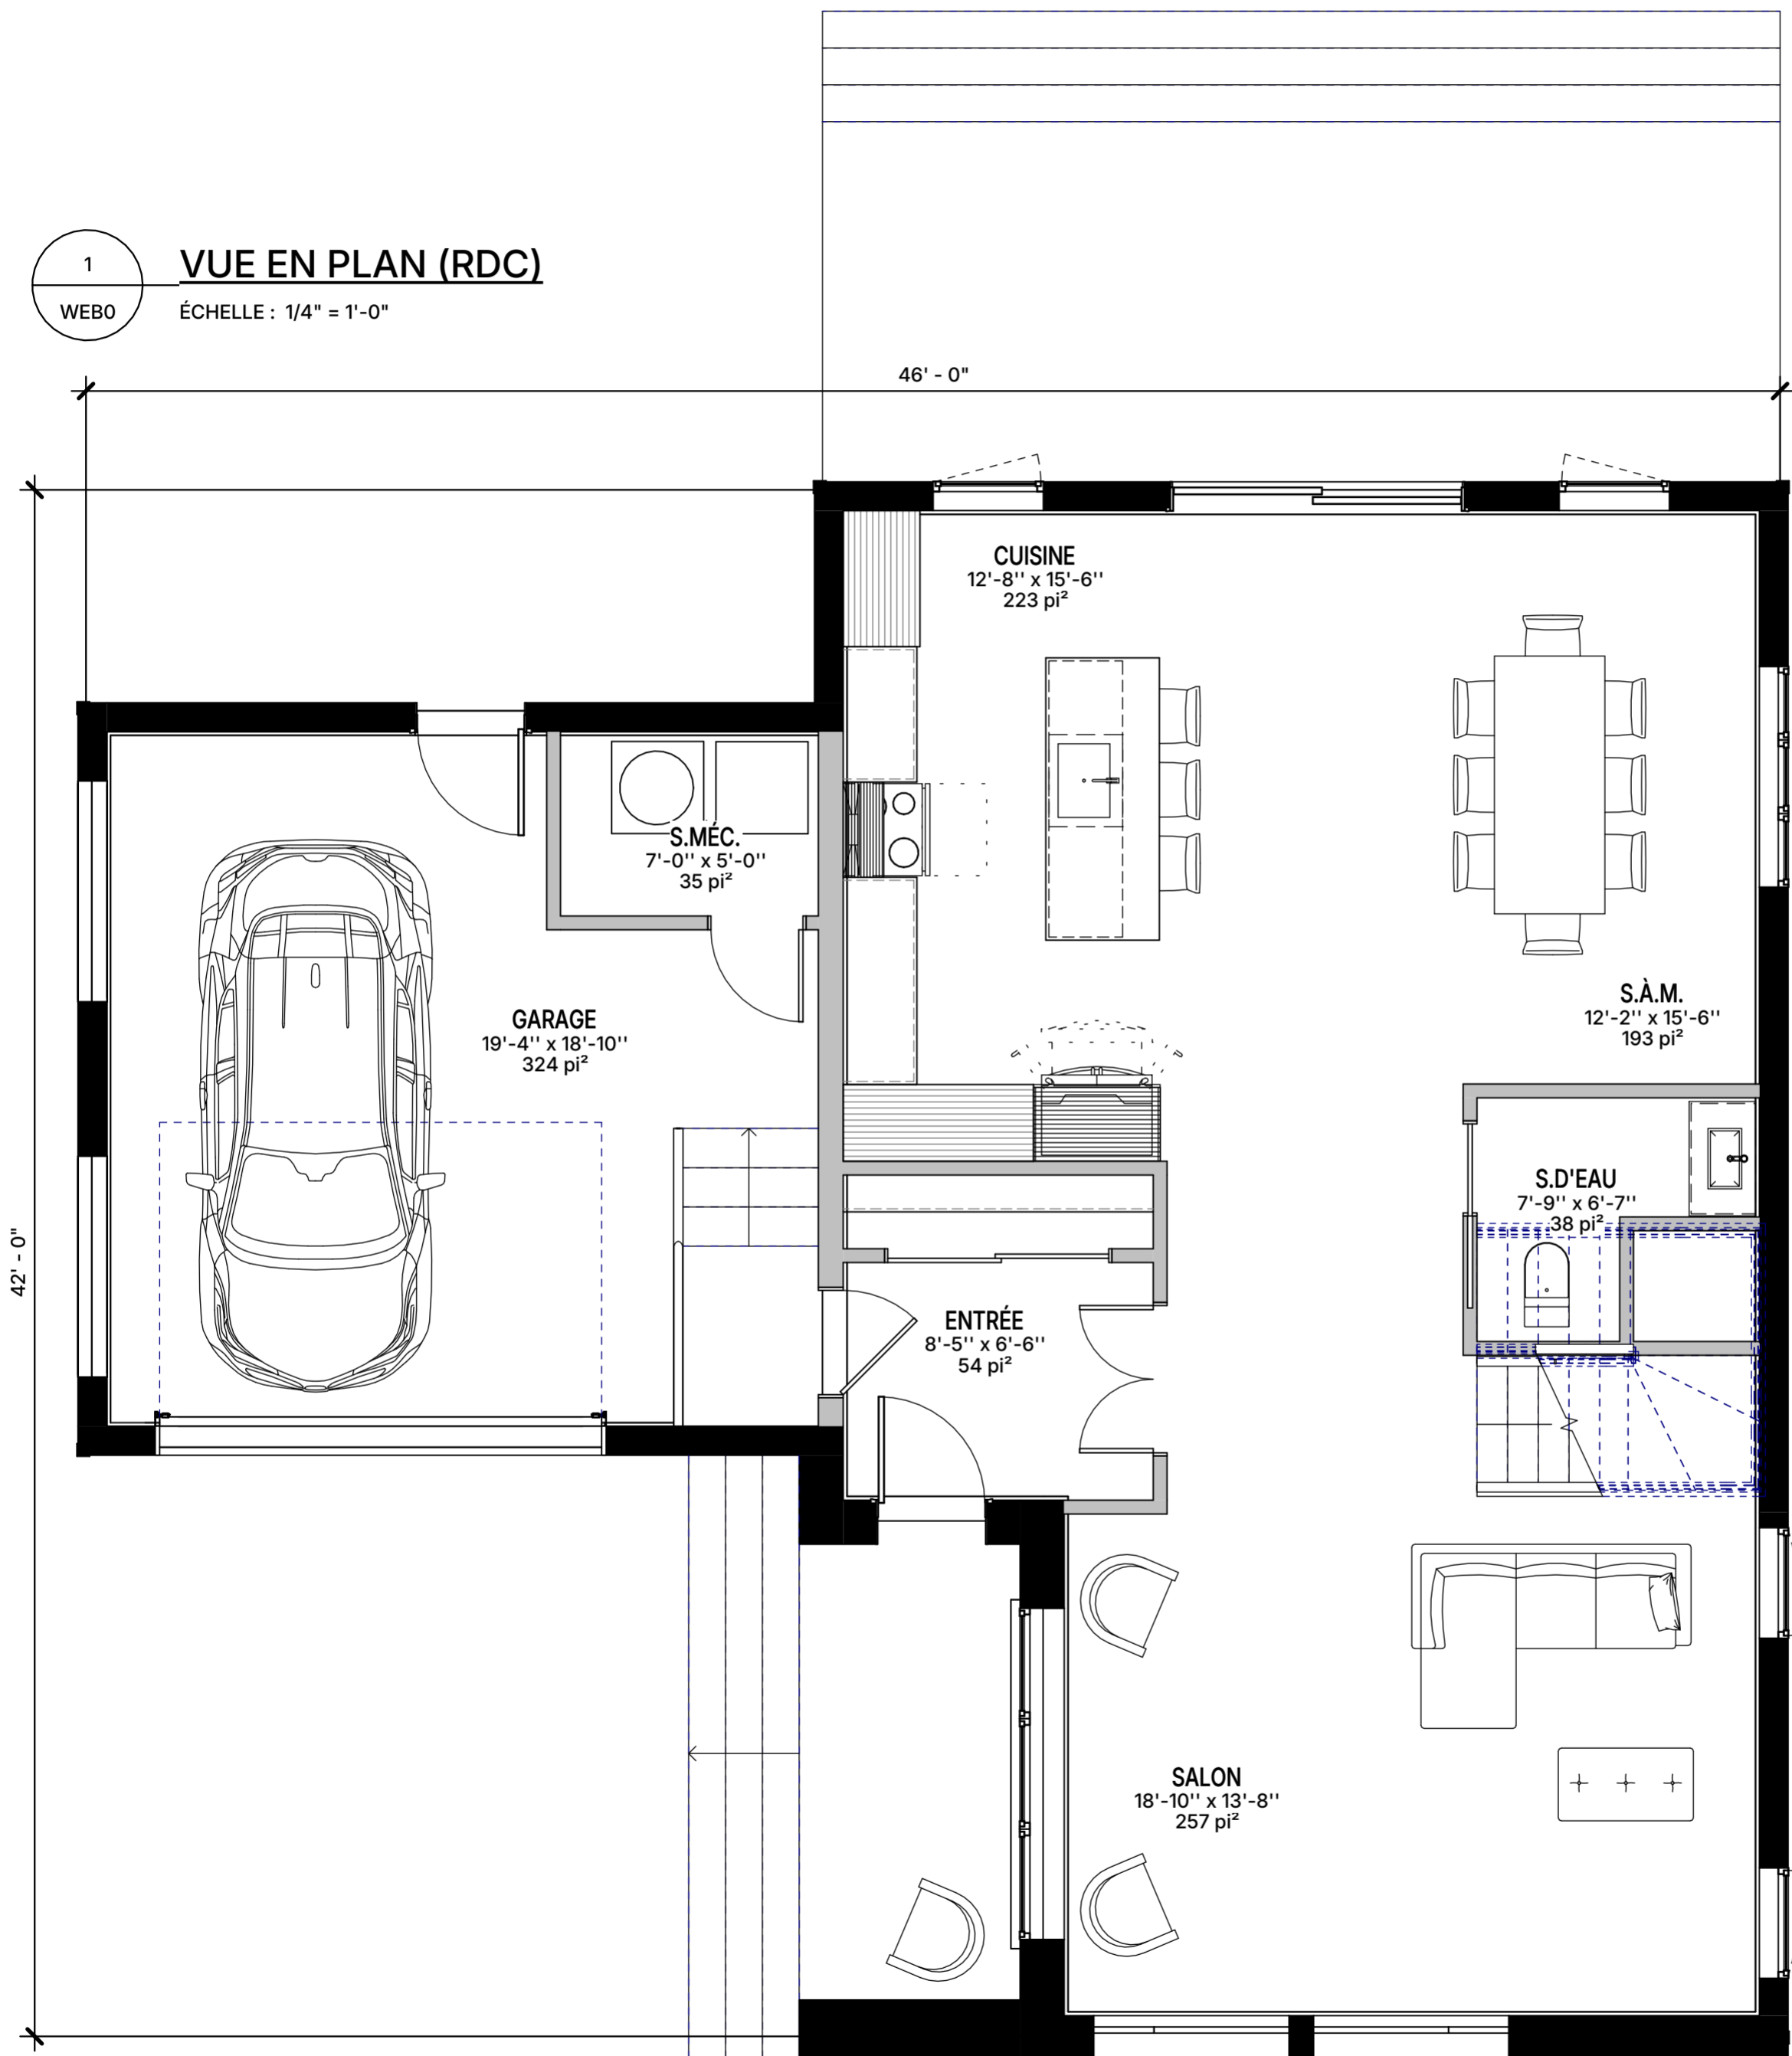

- CECI N'EST PAS UN PLAN DE CONSTRUCTION -

MODÈLE: TAYLOR


NUMÉRO DE PLAN: **WEBO**  
PLA\_013  
ÉCHELLE: 1/4" = 1'-0"

1  
WEB1

**VUE EN PLAN (ÉTAGE)**

ÉCHELLE : 1/4" = 1'-0"

46' - 0"

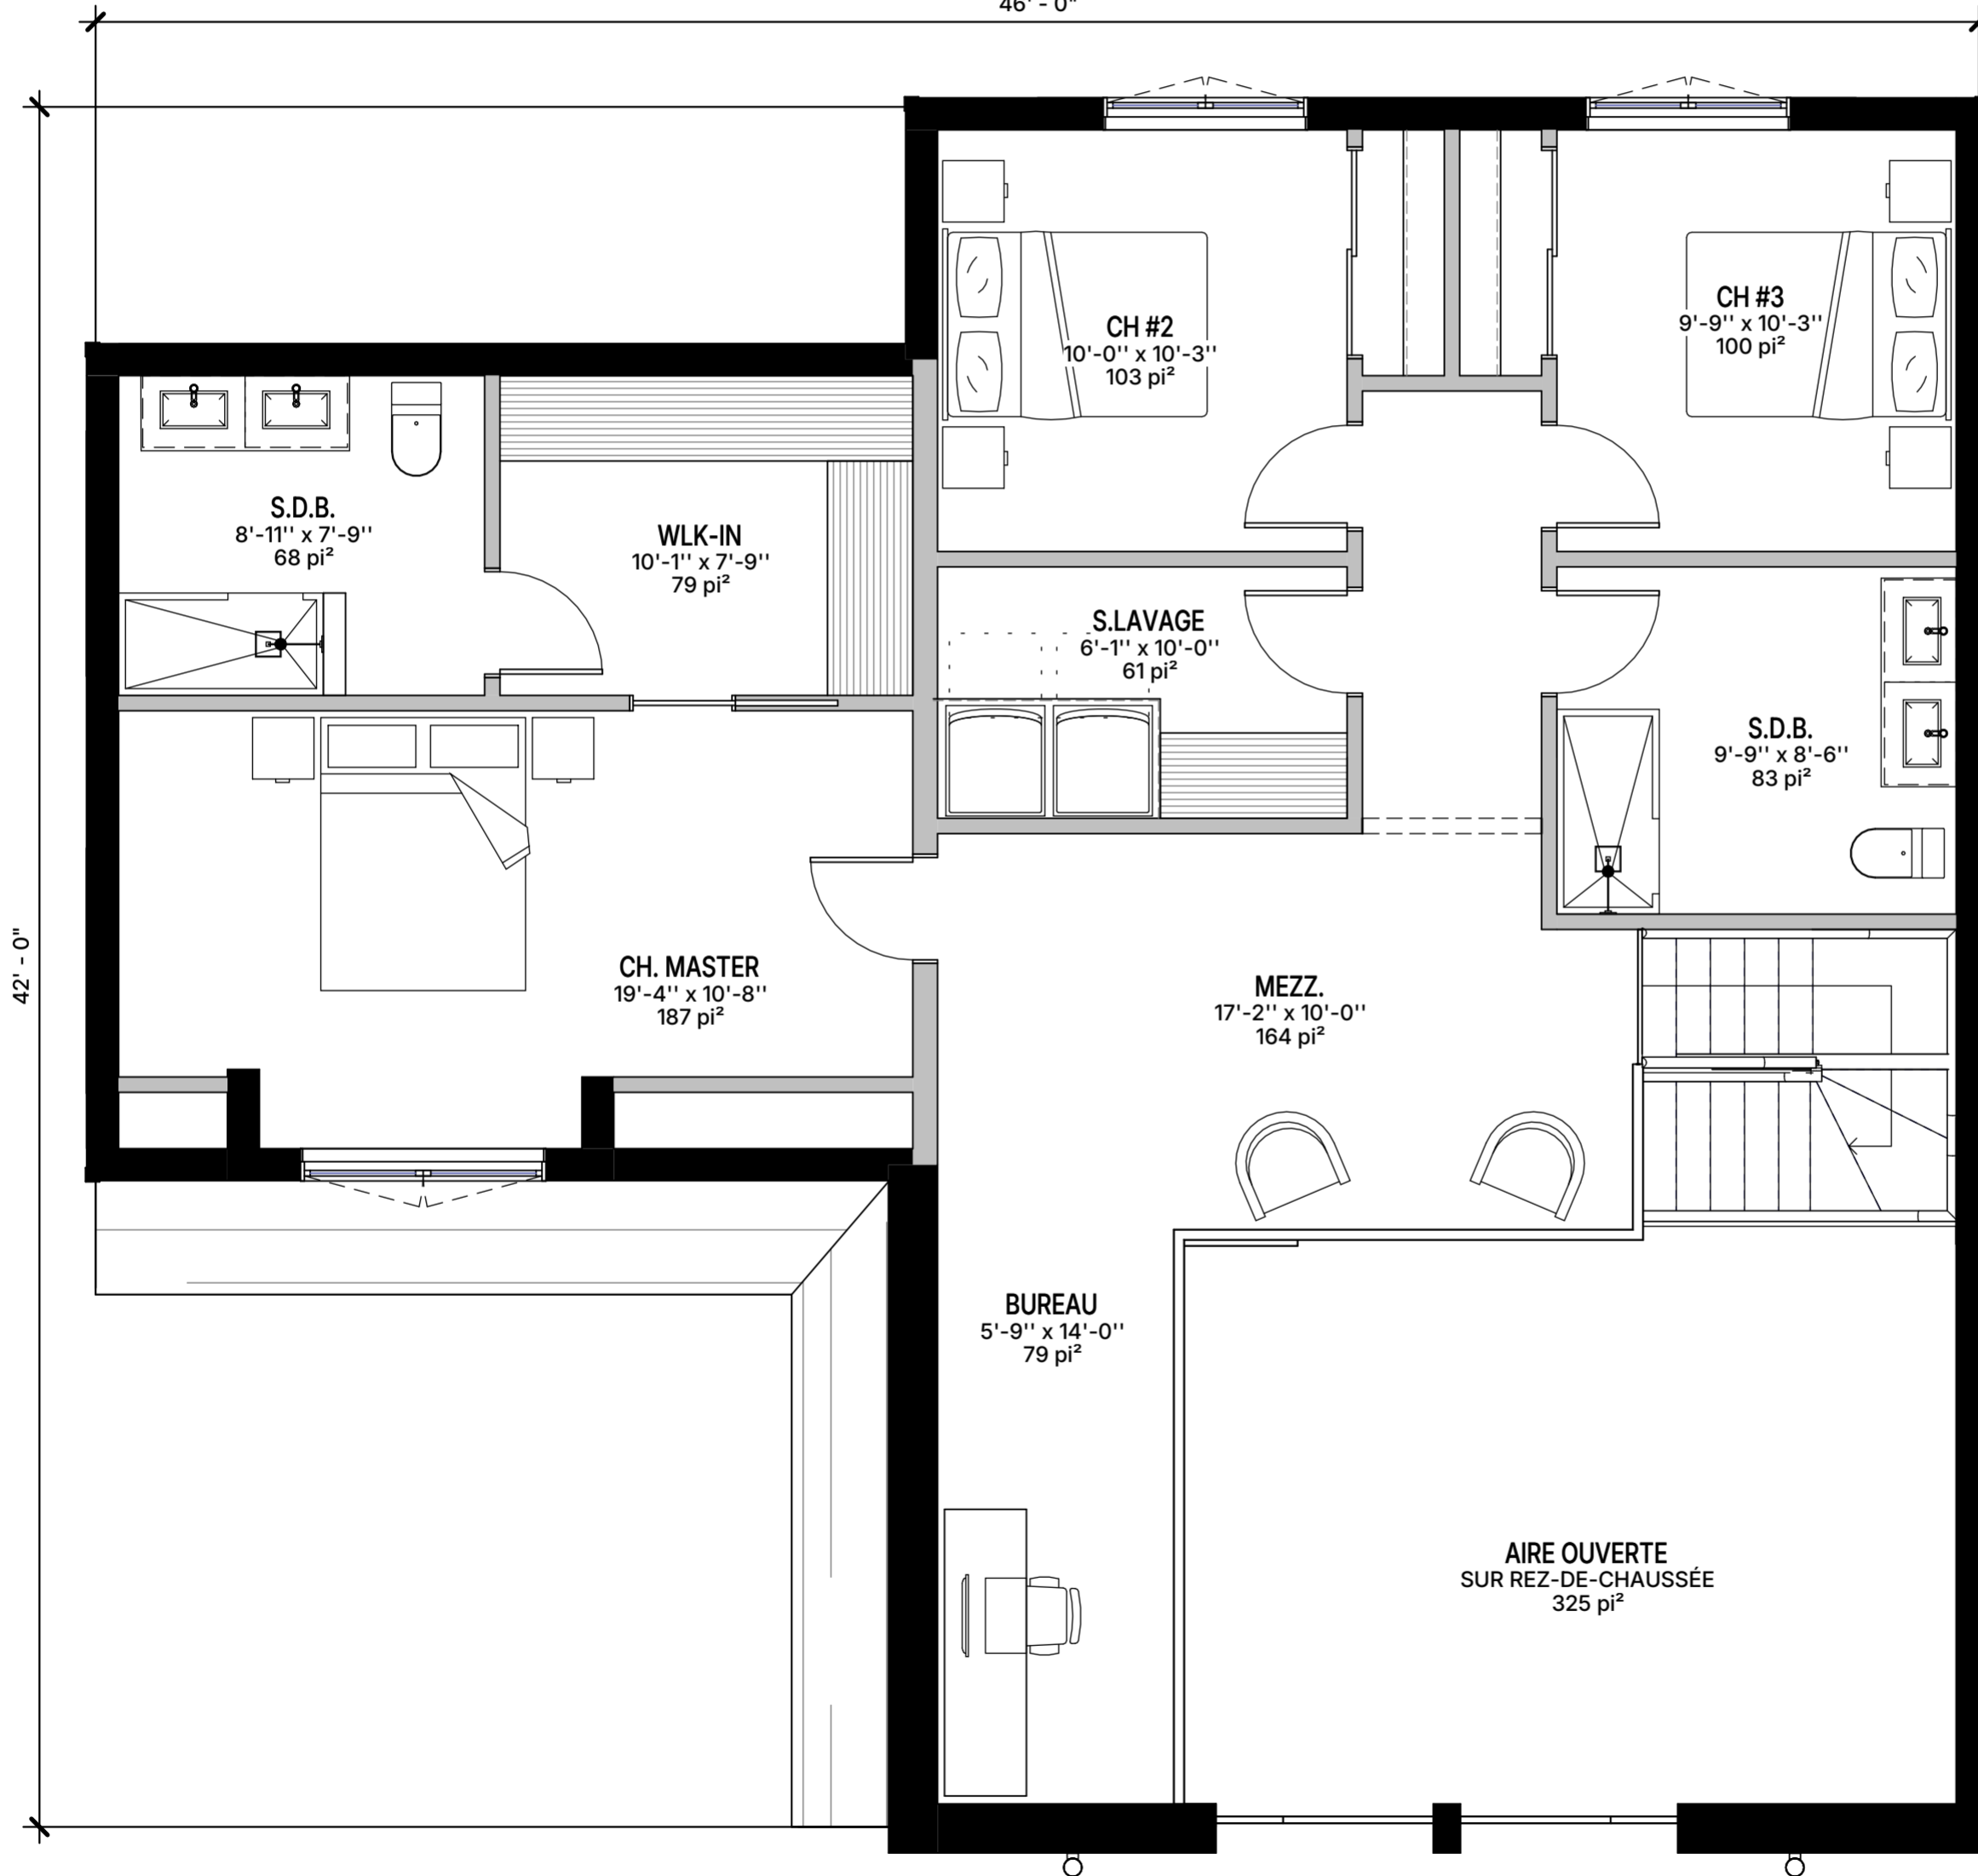

**- CECI N'EST PAS UN PLAN DE CONSTRUCTION -**

MODÈLE : **TAYLOR**

NUMÉRO DE PLAN :  
PLA\_013  
ÉCHELLE : 1/4" = 1'-0"

**WEB1**



1  
WEB2

**ÉLÉVATION - AVANT**

ÉCHELLE : 1/4" = 1'-0"

**- CECI N'EST PAS UN PLAN DE CONSTRUCTION -**

MODÈLE :

**TAYLOR**


NUMÉRO DE PLAN :

**WEB2**

PLA\_013

ÉCHELLE :

1/4" = 1'-0"

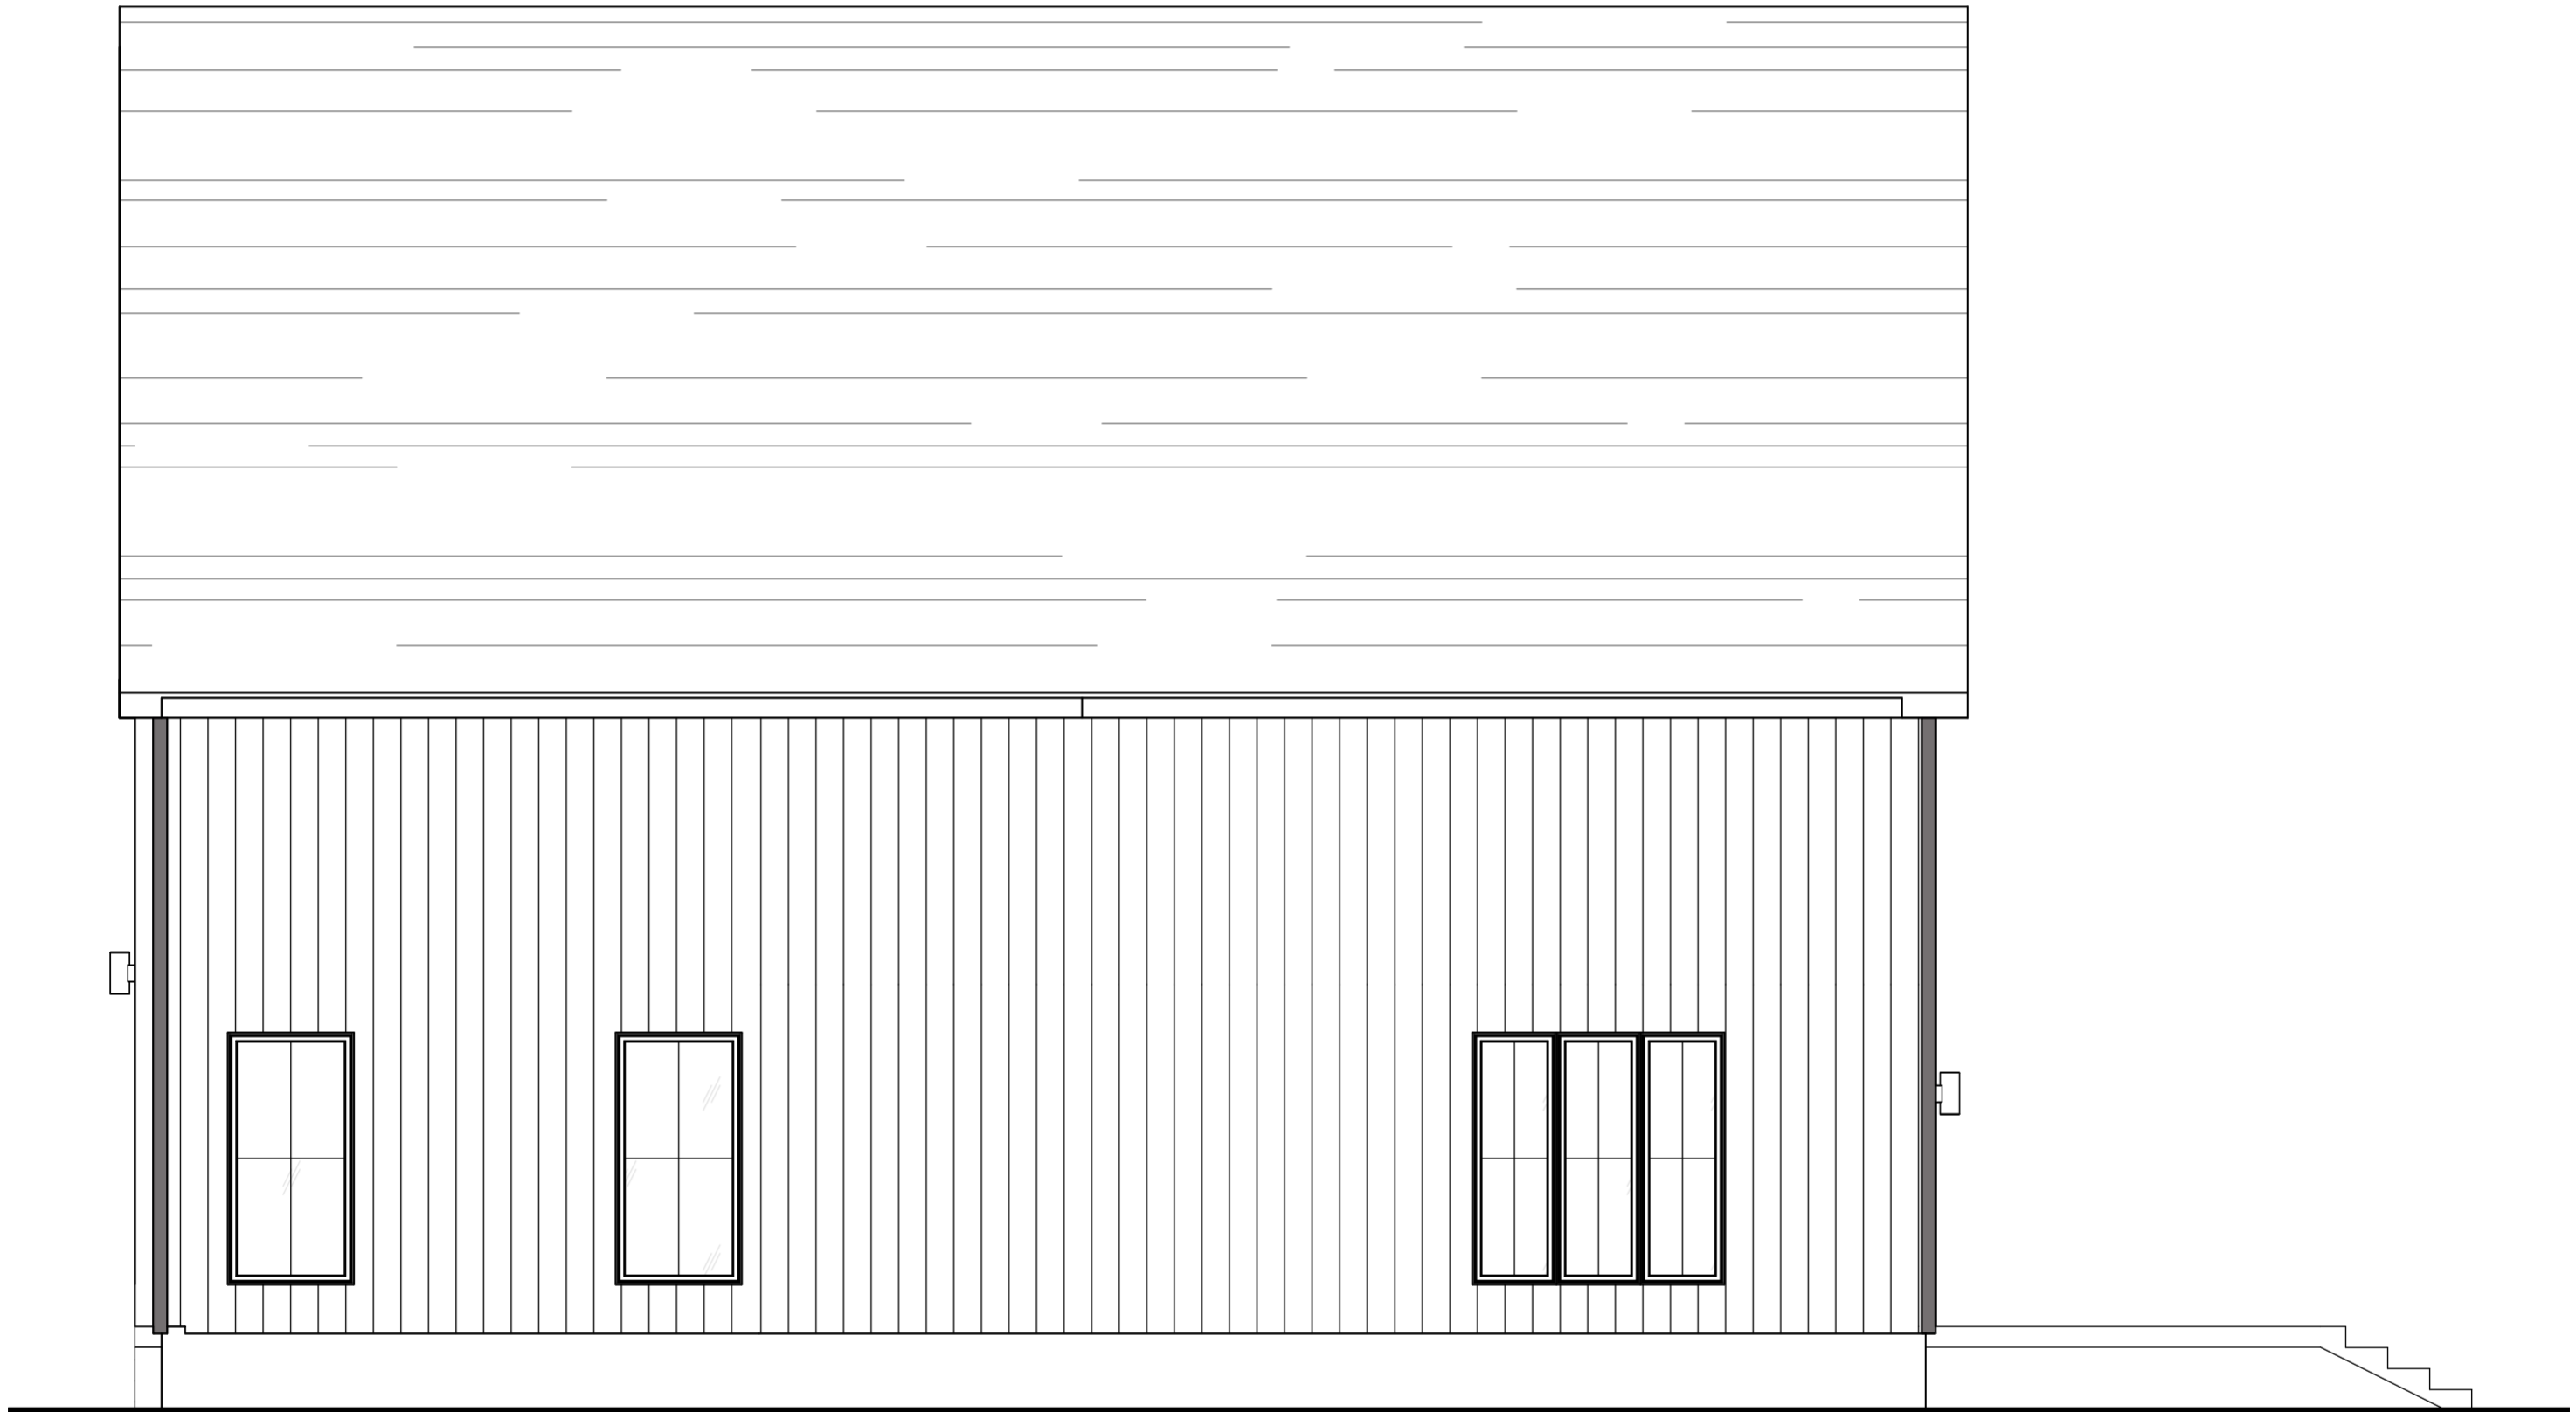

1  
WEB3

**ÉLÉVATION - DROITE**

ÉCHELLE : 1/4" = 1'-0"

**- CECI N'EST PAS UN PLAN DE CONSTRUCTION -**

MODÈLE :

**TAYLOR**


NUMÉRO DE PLAN :

**WEB3**

PLA\_013

ÉCHELLE :

1/4" = 1'-0"

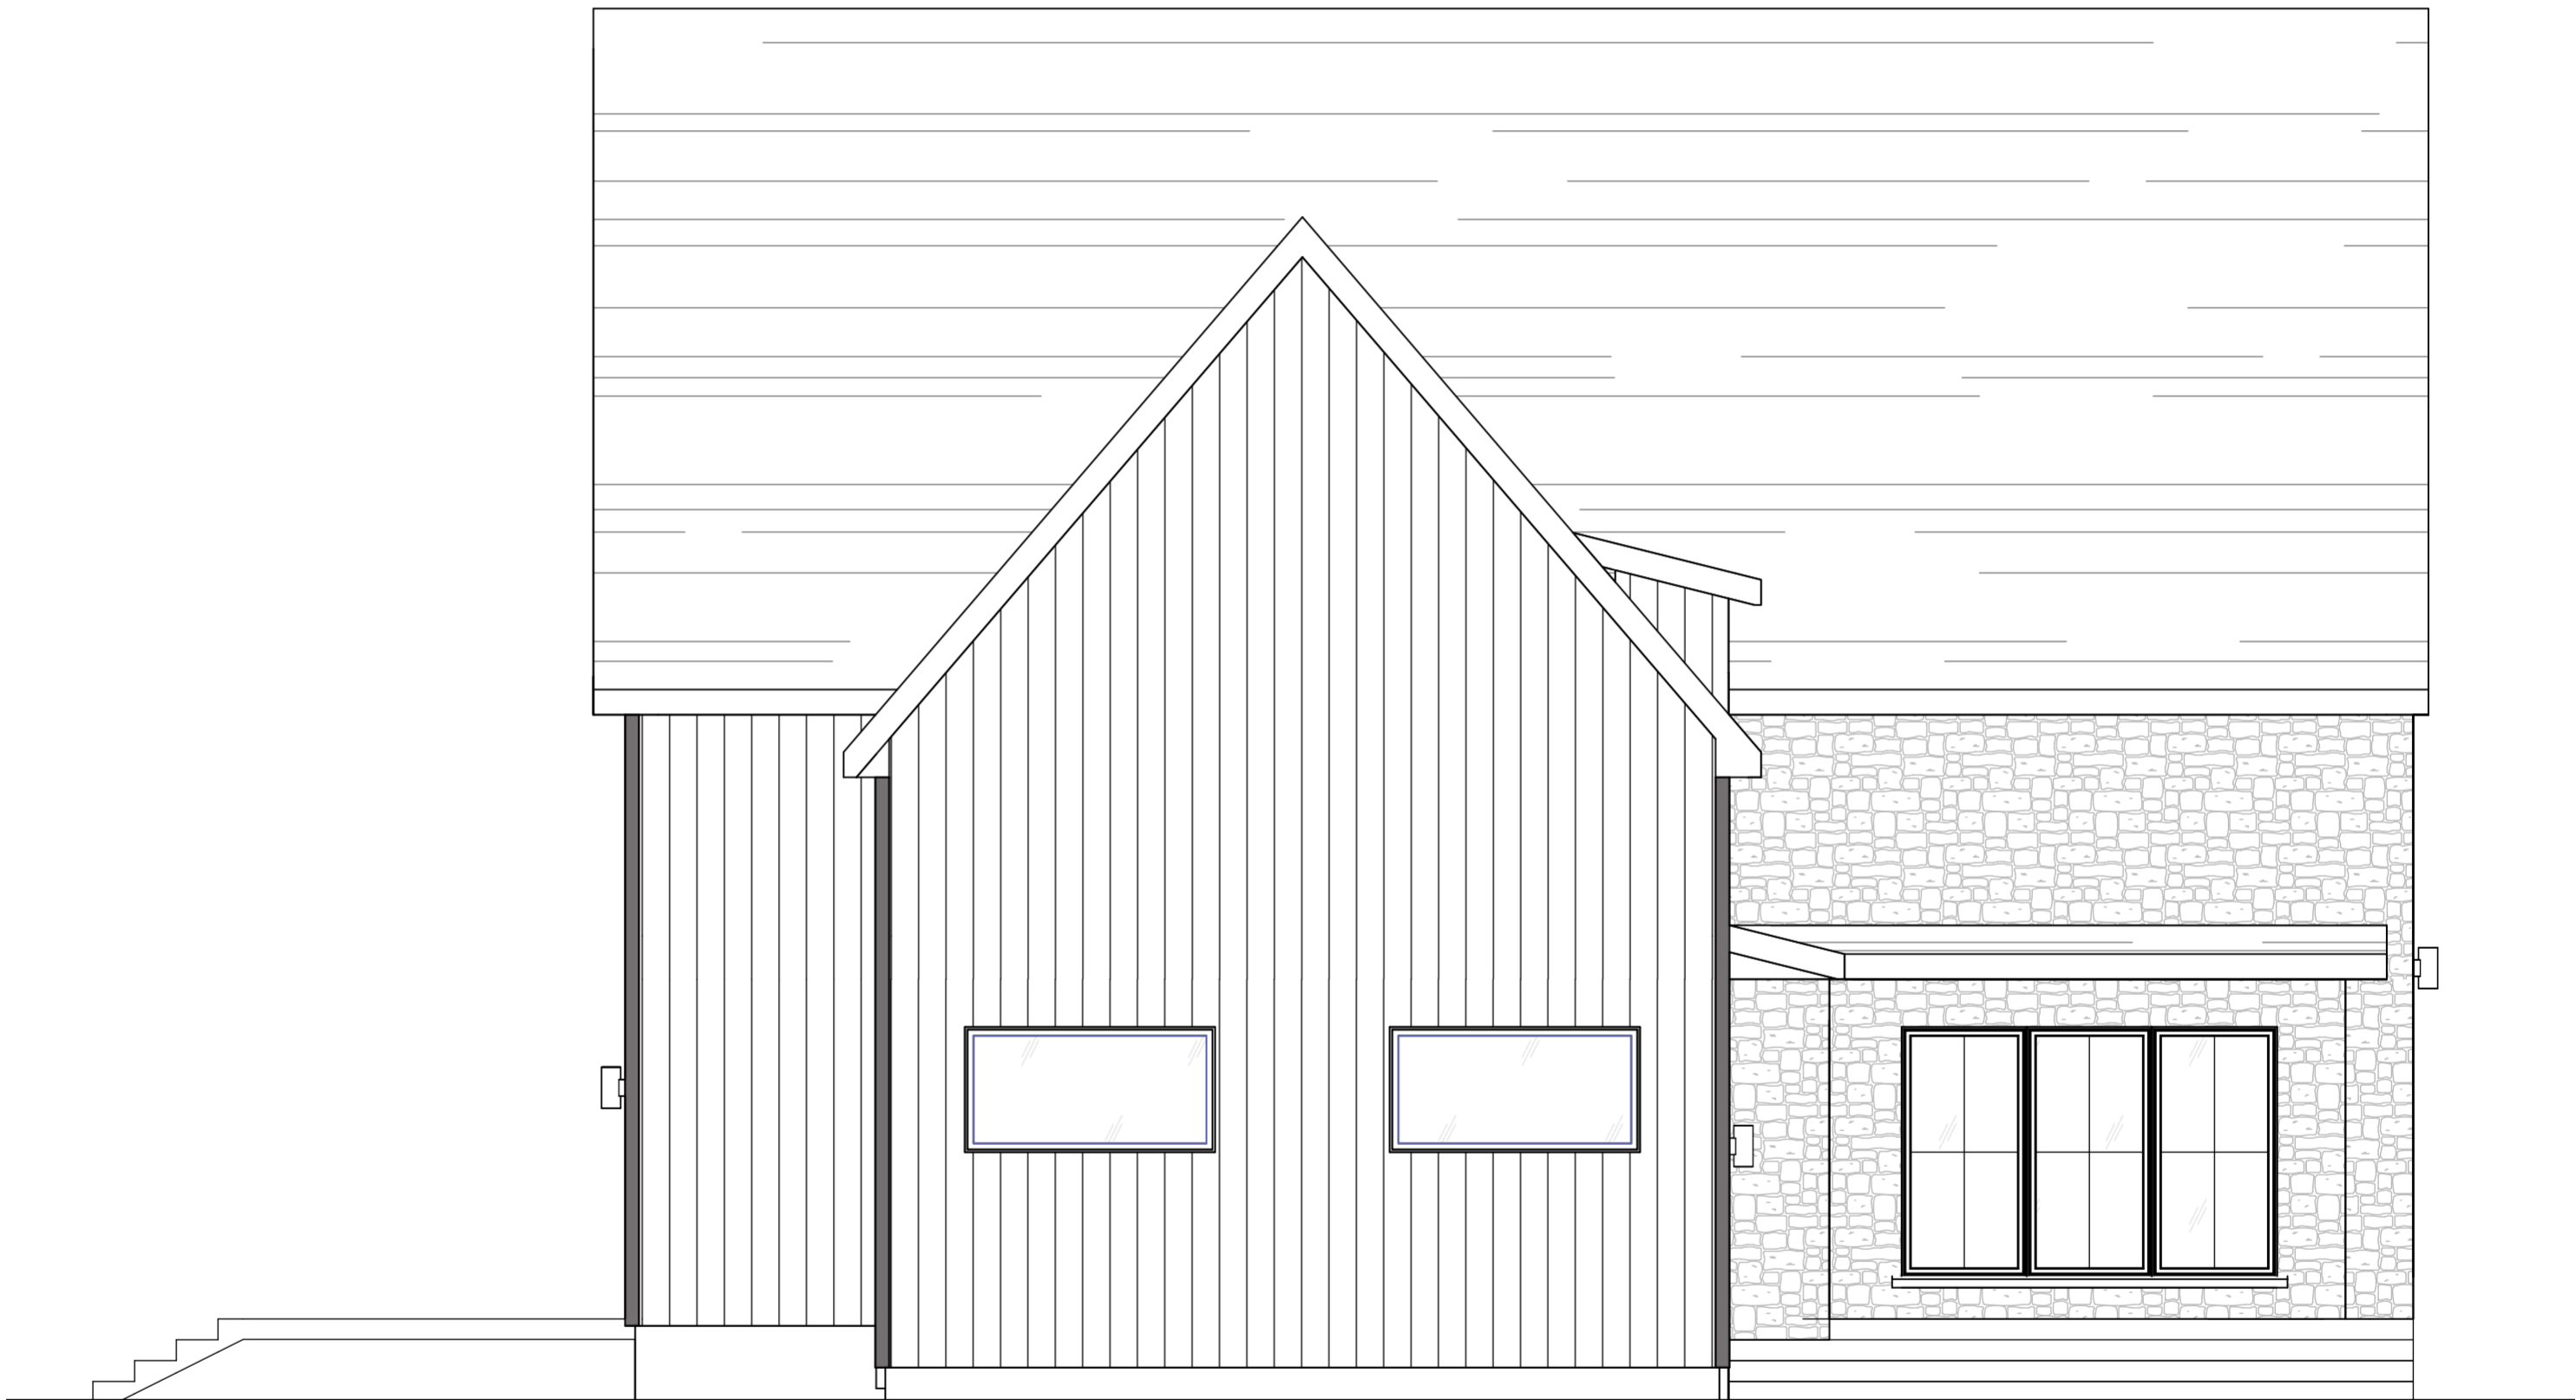

1  
WEB4

ÉLÉVATION - GAUCHE

ÉCHELLE : 1/4" = 1'-0"

- CECI N'EST PAS UN PLAN DE CONSTRUCTION -

MODÈLE :

TAYLOR

NUMÉRO DE PLAN :

WEB4

PLA\_013

ÉCHELLE :

1/4" = 1'-0"



1  
WEB5

**ÉLÉVATION ARRIÈRE**

ÉCHELLE : 1/4" = 1'-0"

**- CECI N'EST PAS UN PLAN DE CONSTRUCTION -**

MODÈLE :

**TAYLOR**

NUMÉRO DE PLAN :

**WEB5**

PLA\_013

ÉCHELLE :

1/4" = 1'-0"

PLAN  
A

TOUT PART D'ICI

416 rue Saint-Isidore,  
Saint-Lin-Laurentides, Québec J5M 2V1  
(514) 445-9047



- CECI N'EST PAS UN PLAN DE CONSTRUCTION -

MODÈLE :

TAYLOR

NUMÉRO DE PLAN :

WEB6

PLA\_013

ÉCHELLE :