


1
WEBO

VUE EN PLAN (RDC)

ÉCHELLE : 1/4" = 1'-0"

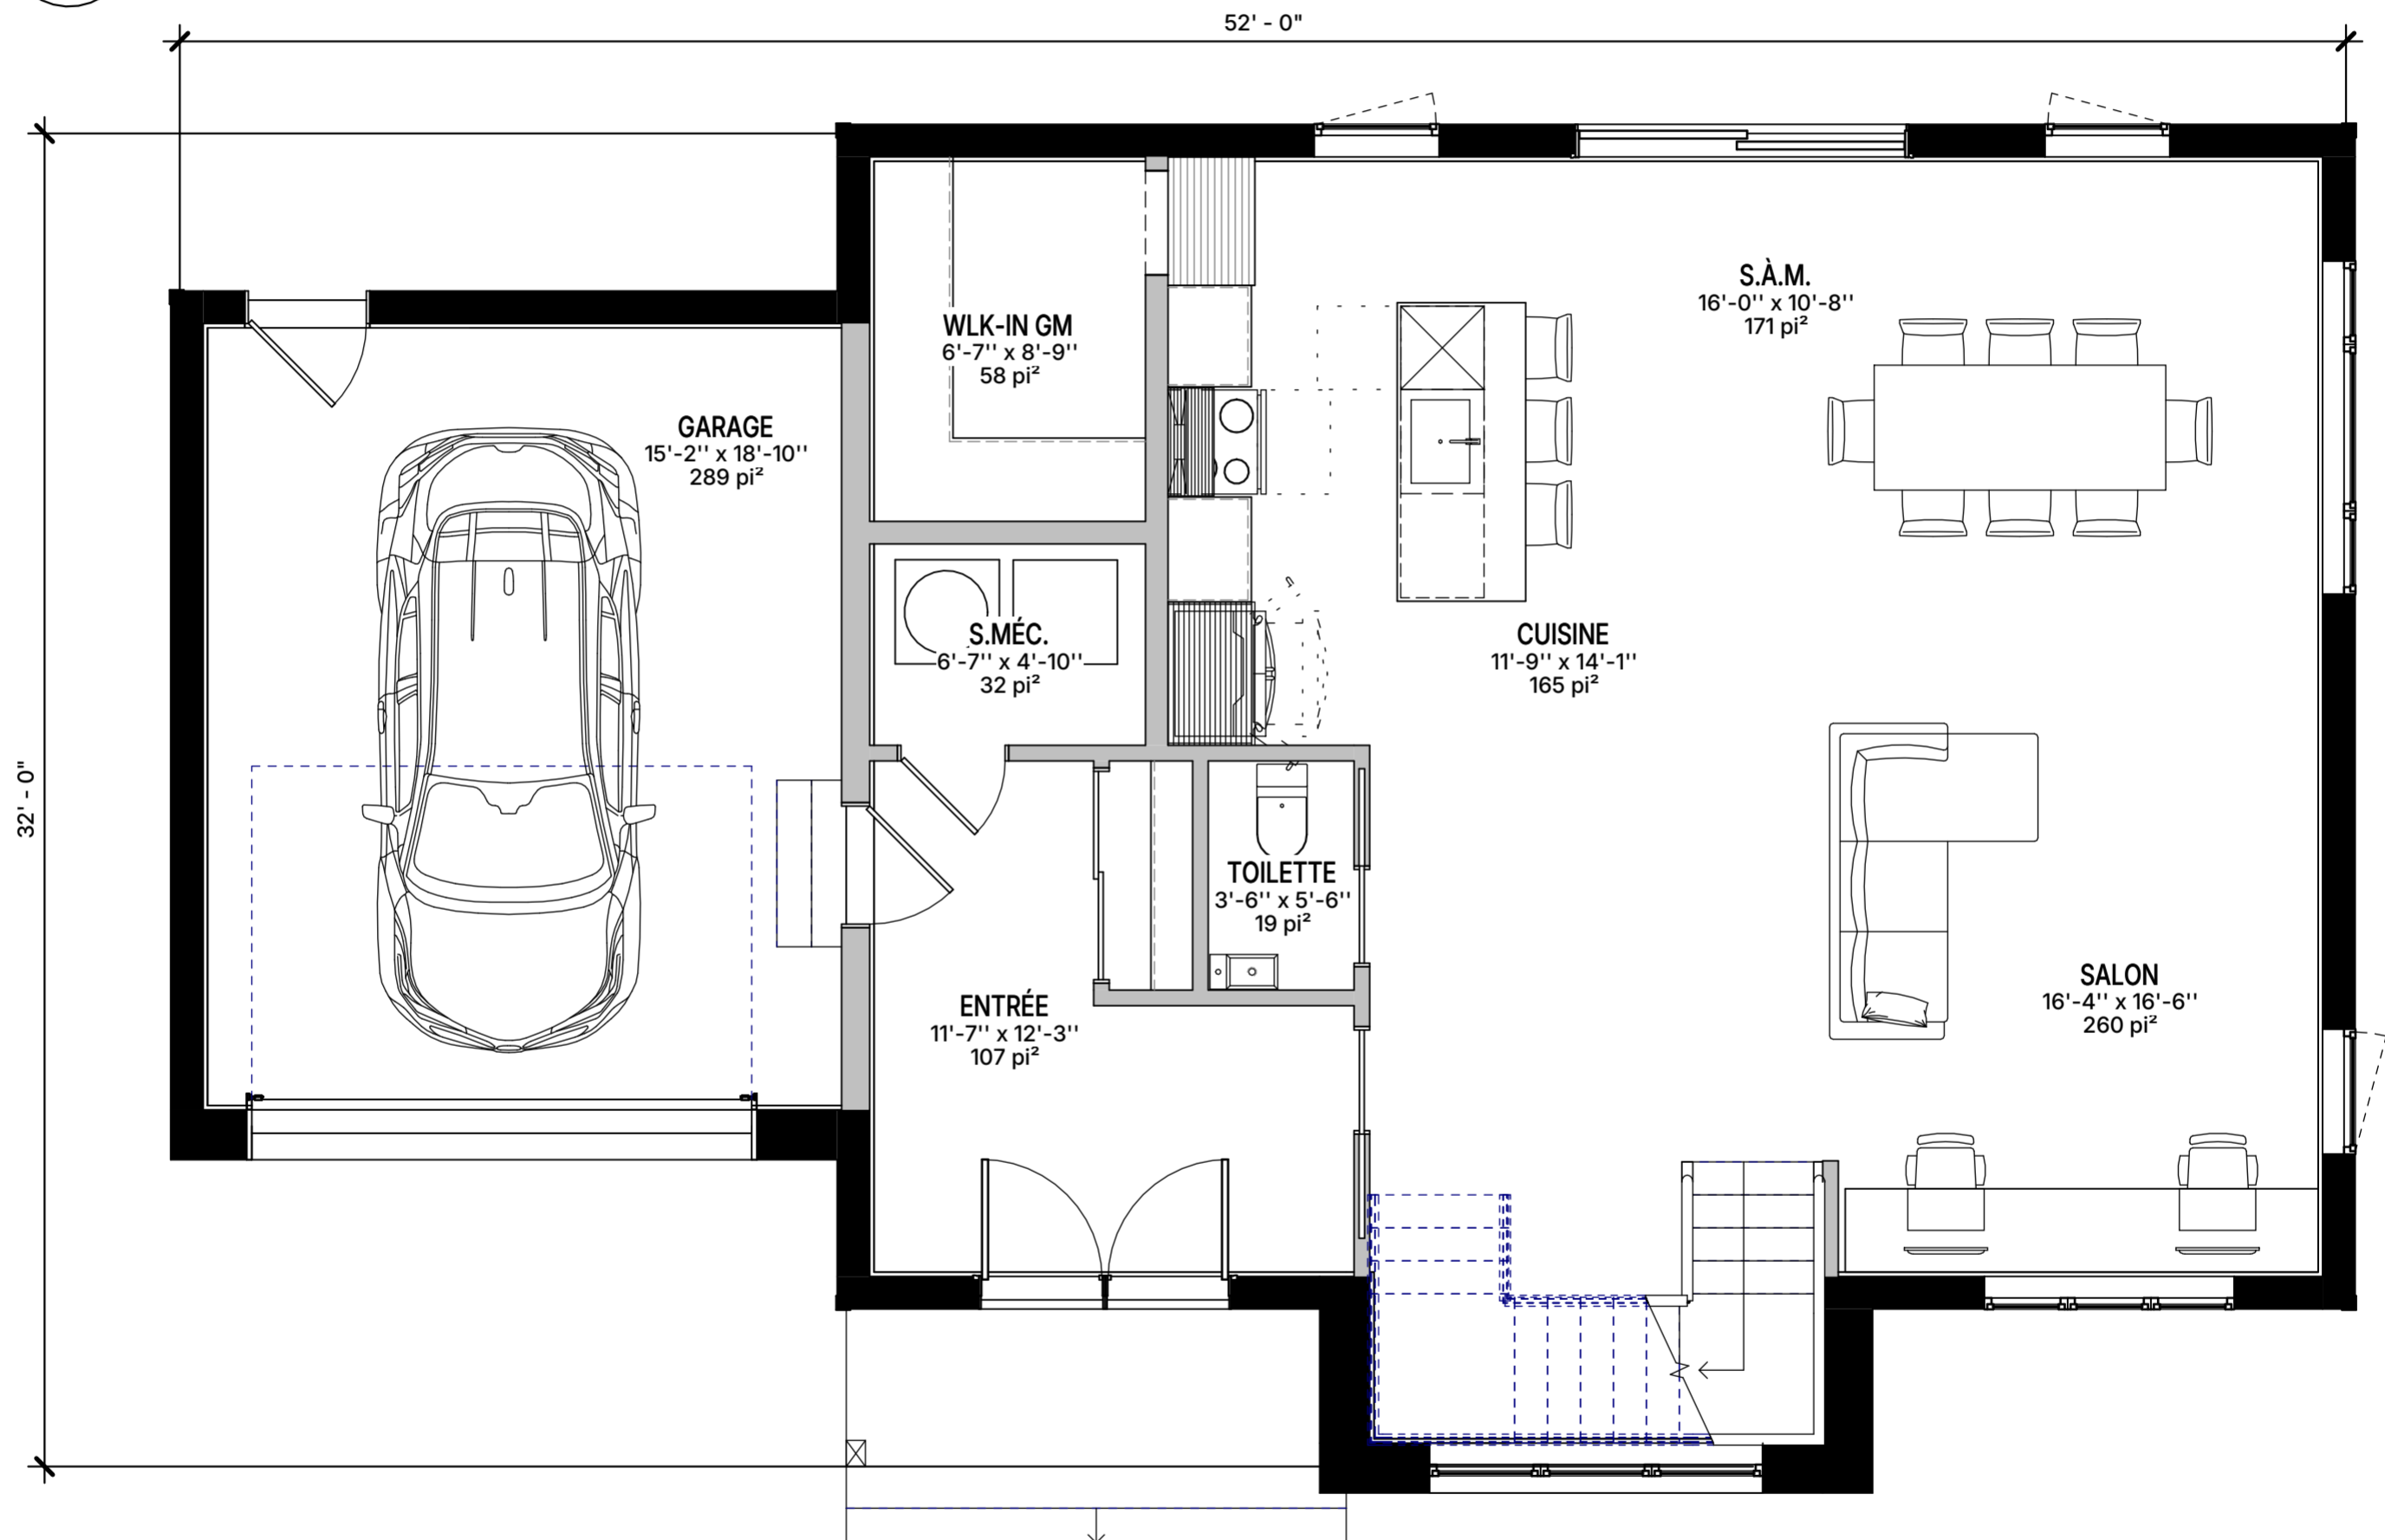


- CECI N'EST PAS UN PLAN DE CONSTRUCTION -

MODÈLE : **CASTELLO**

NUMÉRO DE PLAN : **WEBO**
PLA_014
ÉCHELLE : 1/4" = 1'-0"

1
WEB1
VUE EN PLAN (ÉTAGE)
ÉCHELLE : 1/4" = 1'-0"

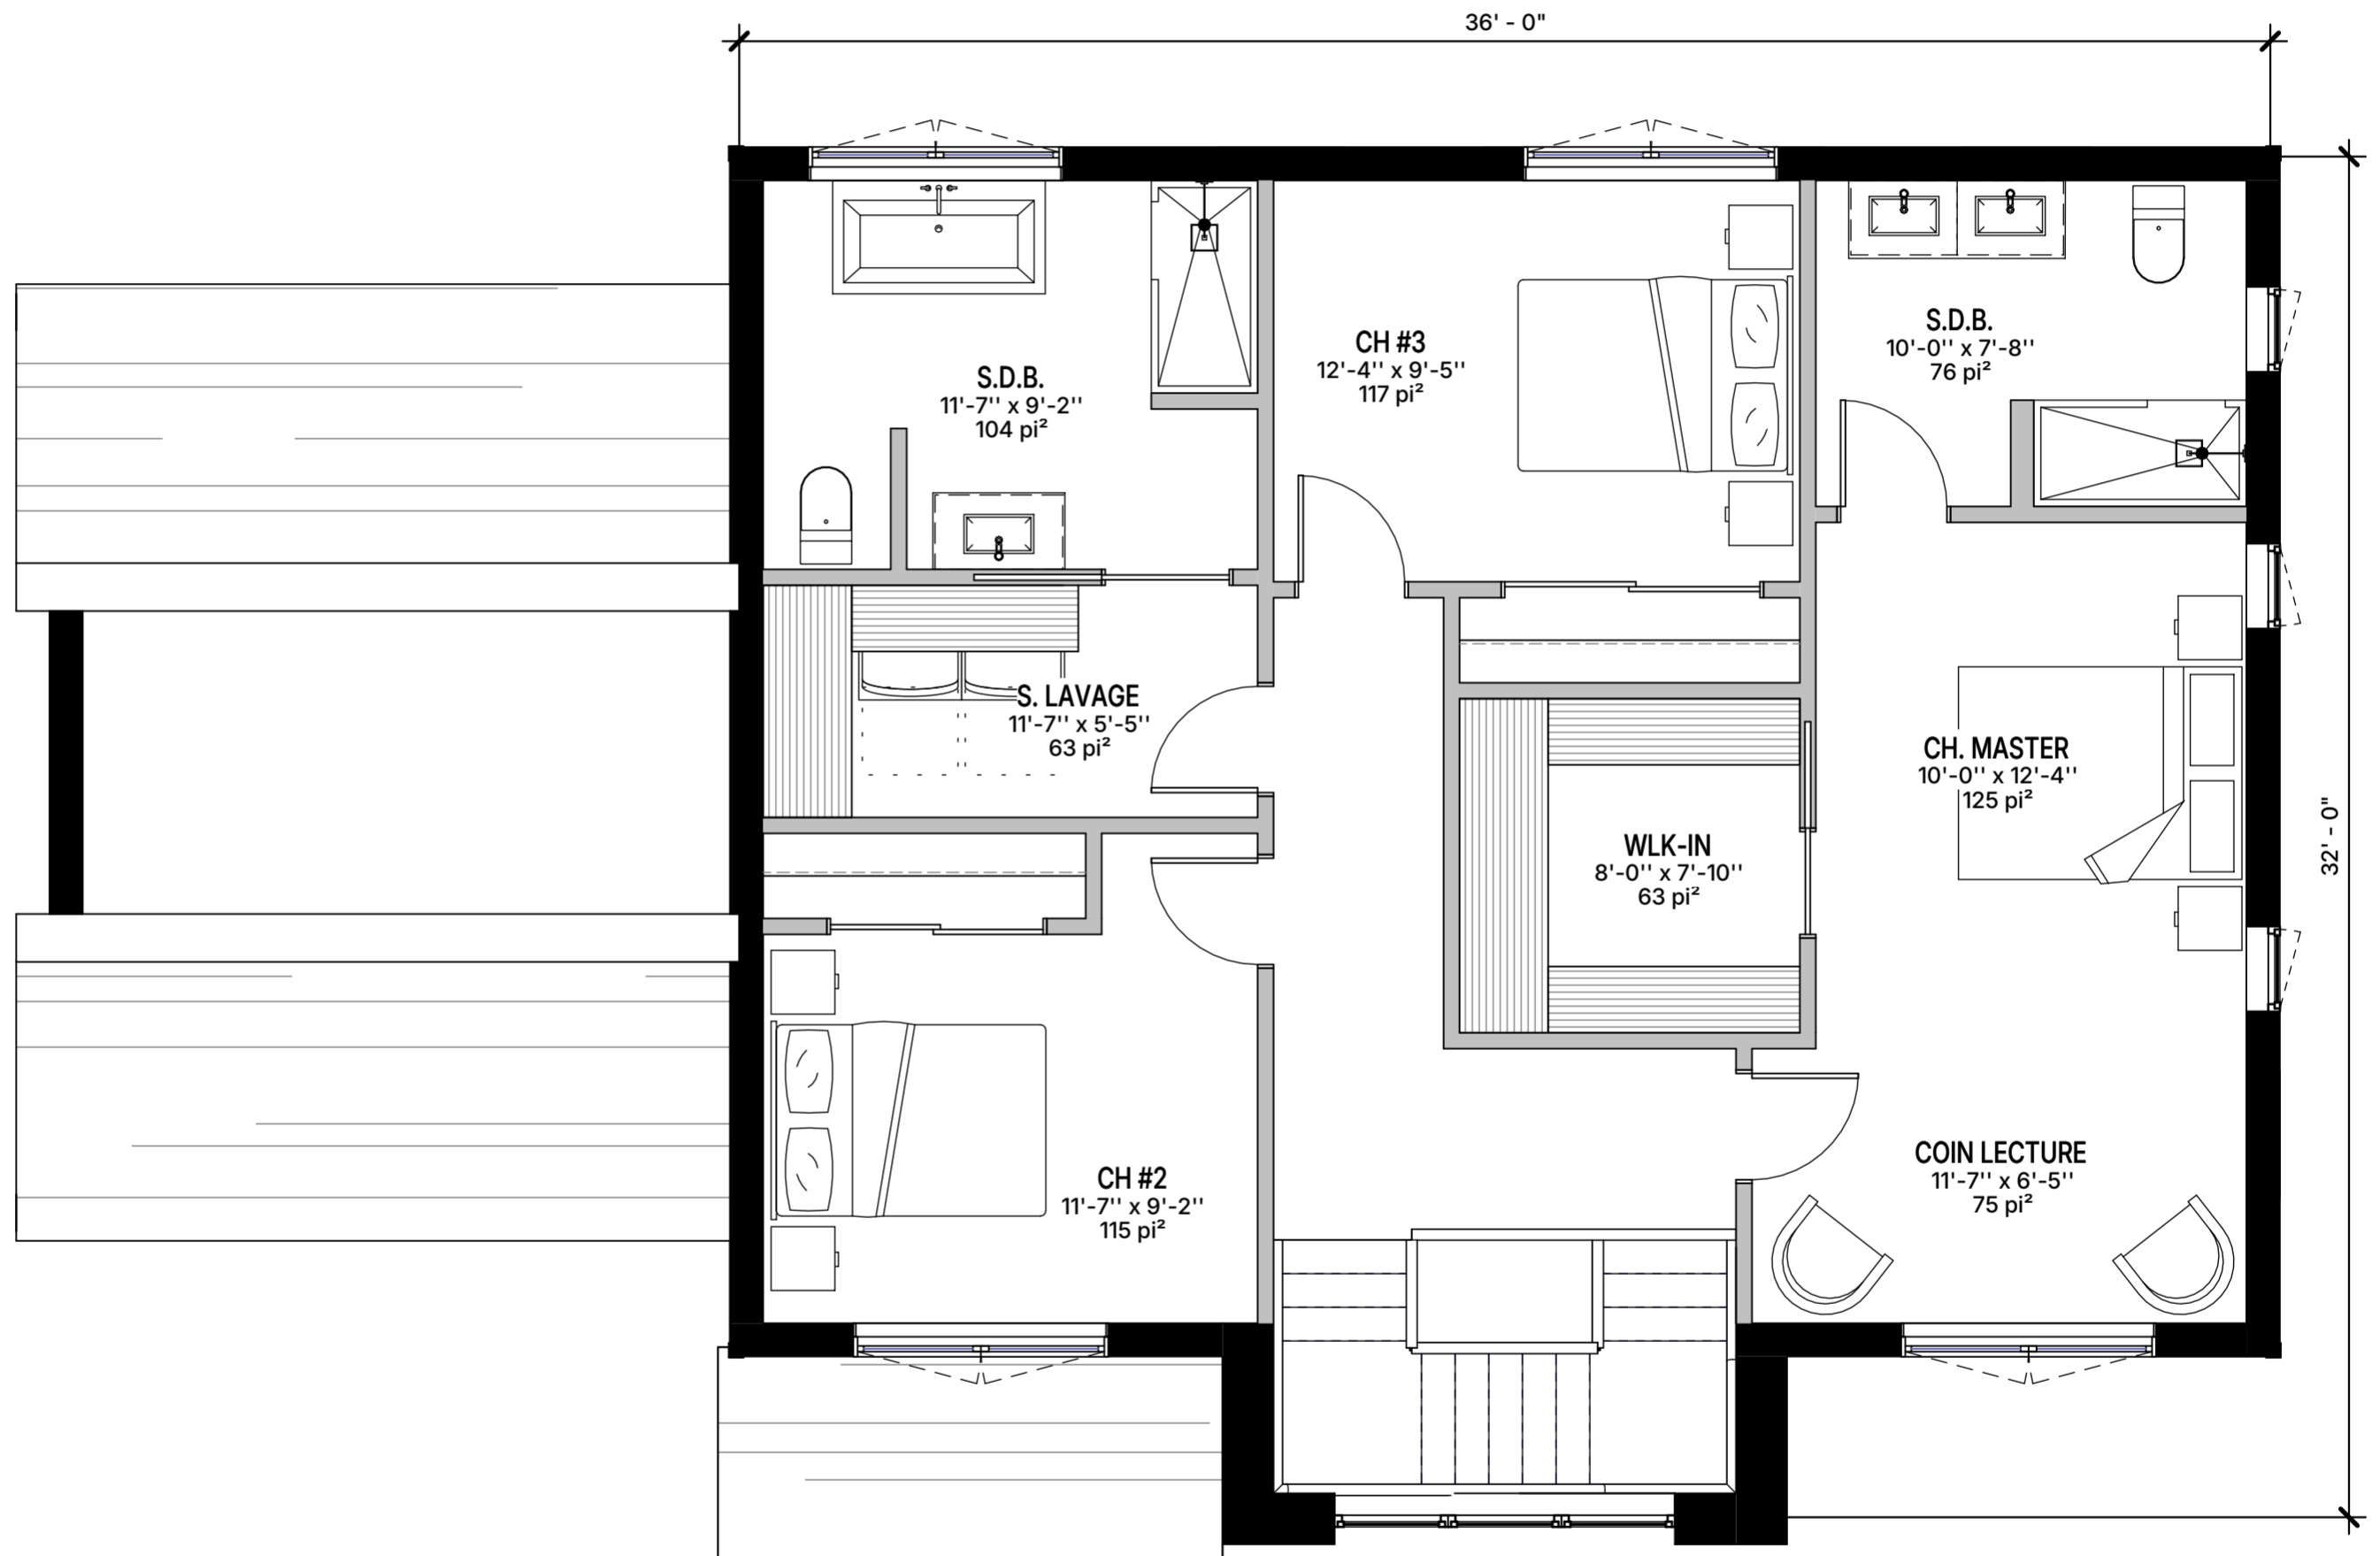

- CECI N'EST PAS UN PLAN DE CONSTRUCTION -

MODÈLE : **CASTELLO**

NUMÉRO DE PLAN :
PLA_014
ÉCHELLE :

WEB1
1/4" = 1'-0"



1
WEB2

ÉLÉVATION - AVANT

ÉCHELLE : 1/4" = 1'-0"

- CECI N'EST PAS UN PLAN DE CONSTRUCTION -

MODÈLE :

CASTELLO

NUMÉRO DE PLAN :

WEB2

PLA_014


ÉCHELLE :

1/4" = 1'-0"



TOUT PART D'ICI

416 rue Saint-Isidore,
Saint-Lin-Laurentides, Québec J5M 2V1
(514) 445-9047

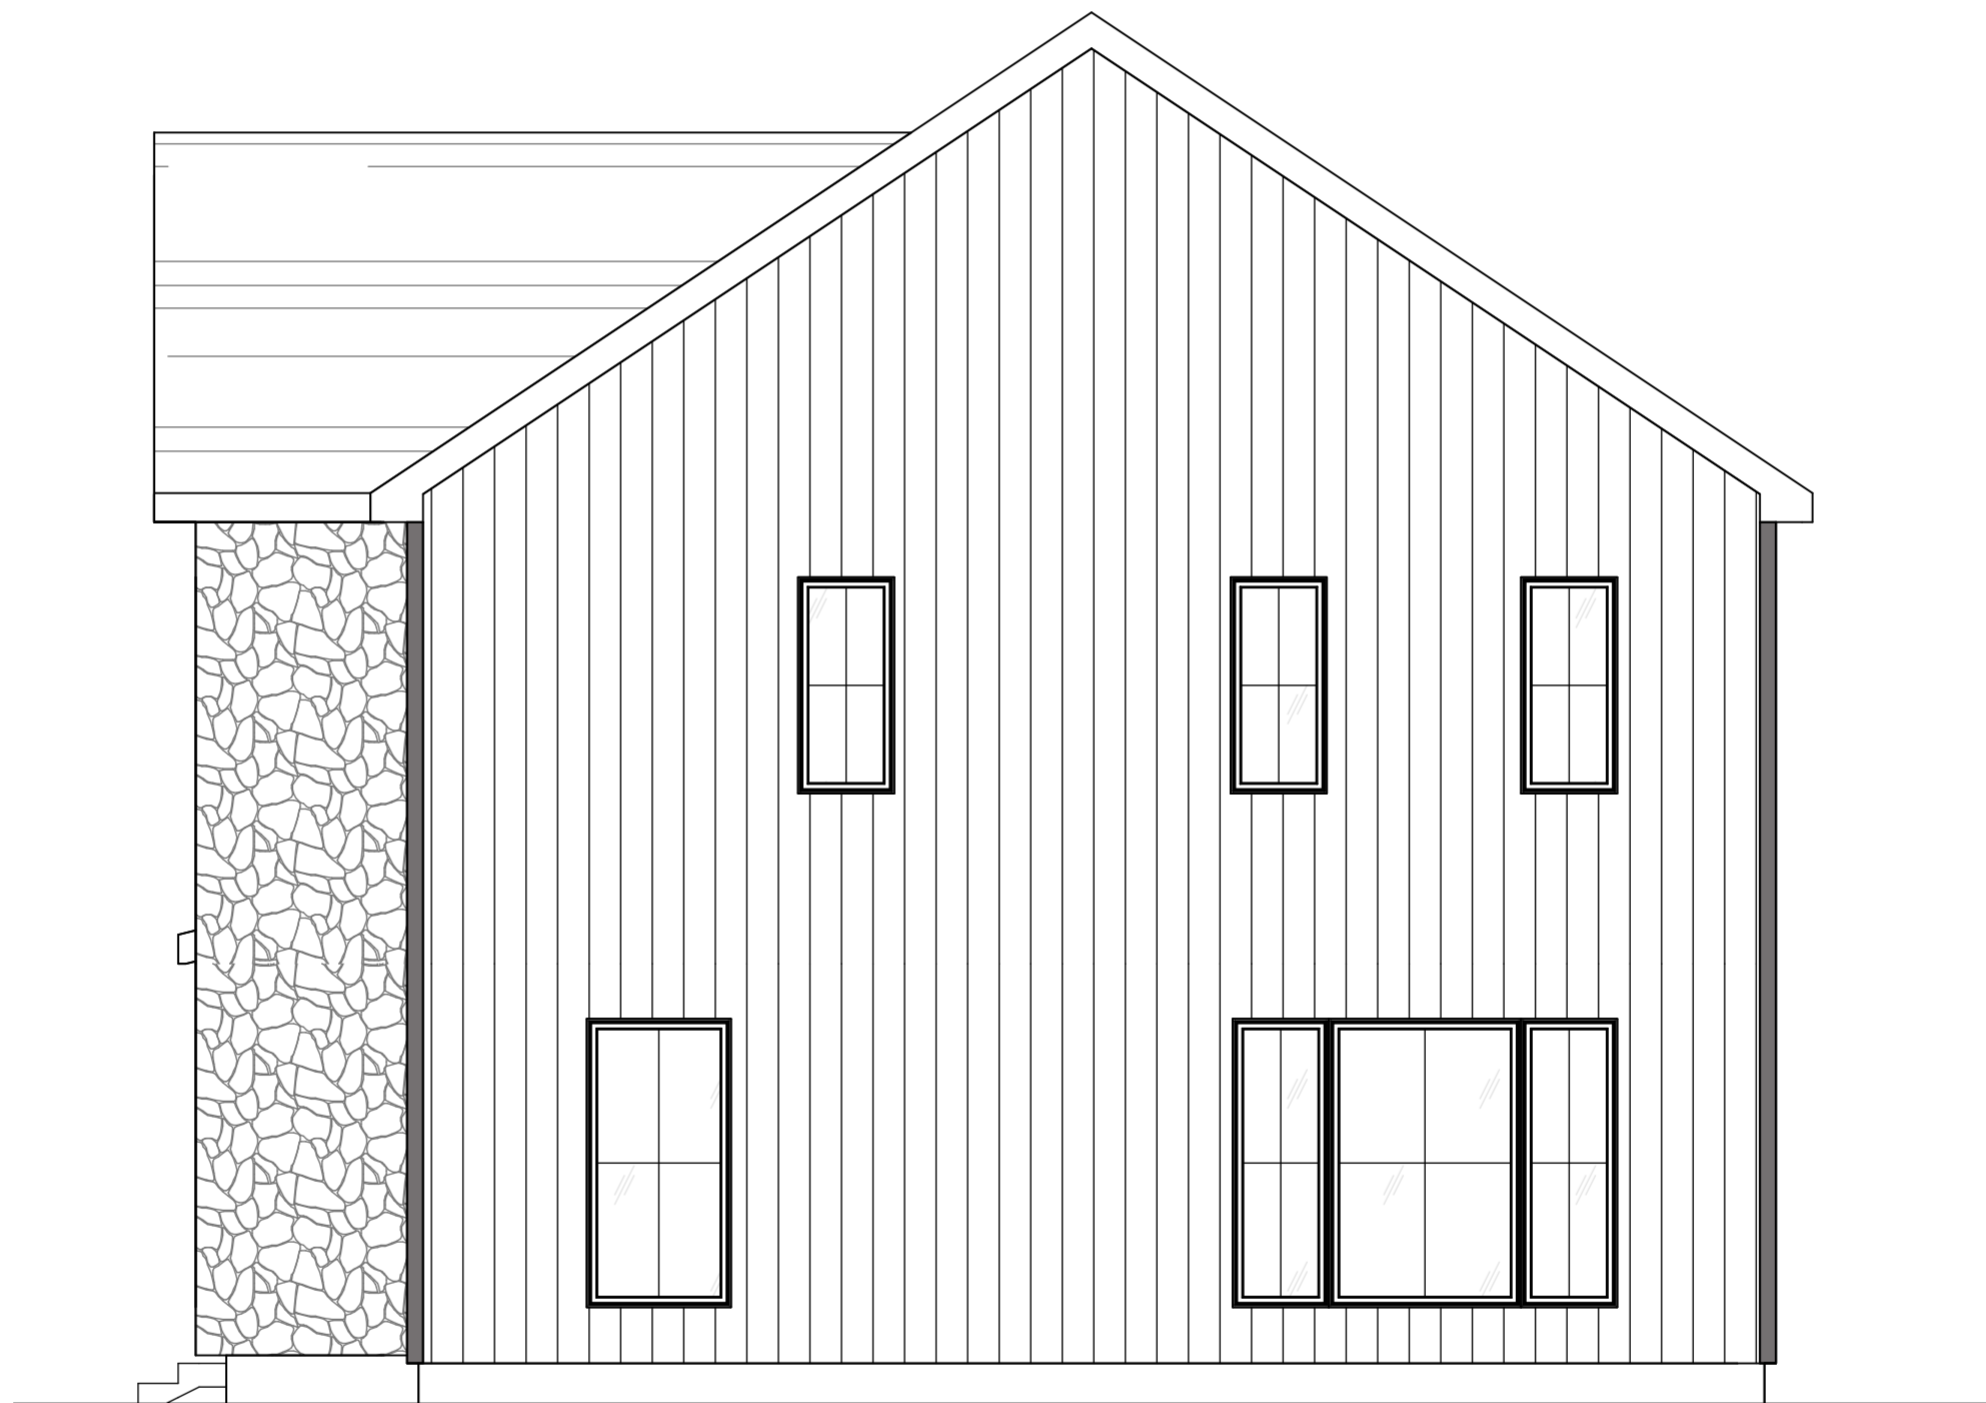

ÉLÉVATION - DROITE

ÉCHELLE : 1/4" = 1'-0"

- CECI N'EST PAS UN PLAN DE CONSTRUCTION -

MODÈLE :

CASTELLO


NUMÉRO DE PLAN :

WEB3

PLA_014

ÉCHELLE :

1/4" = 1'-0"

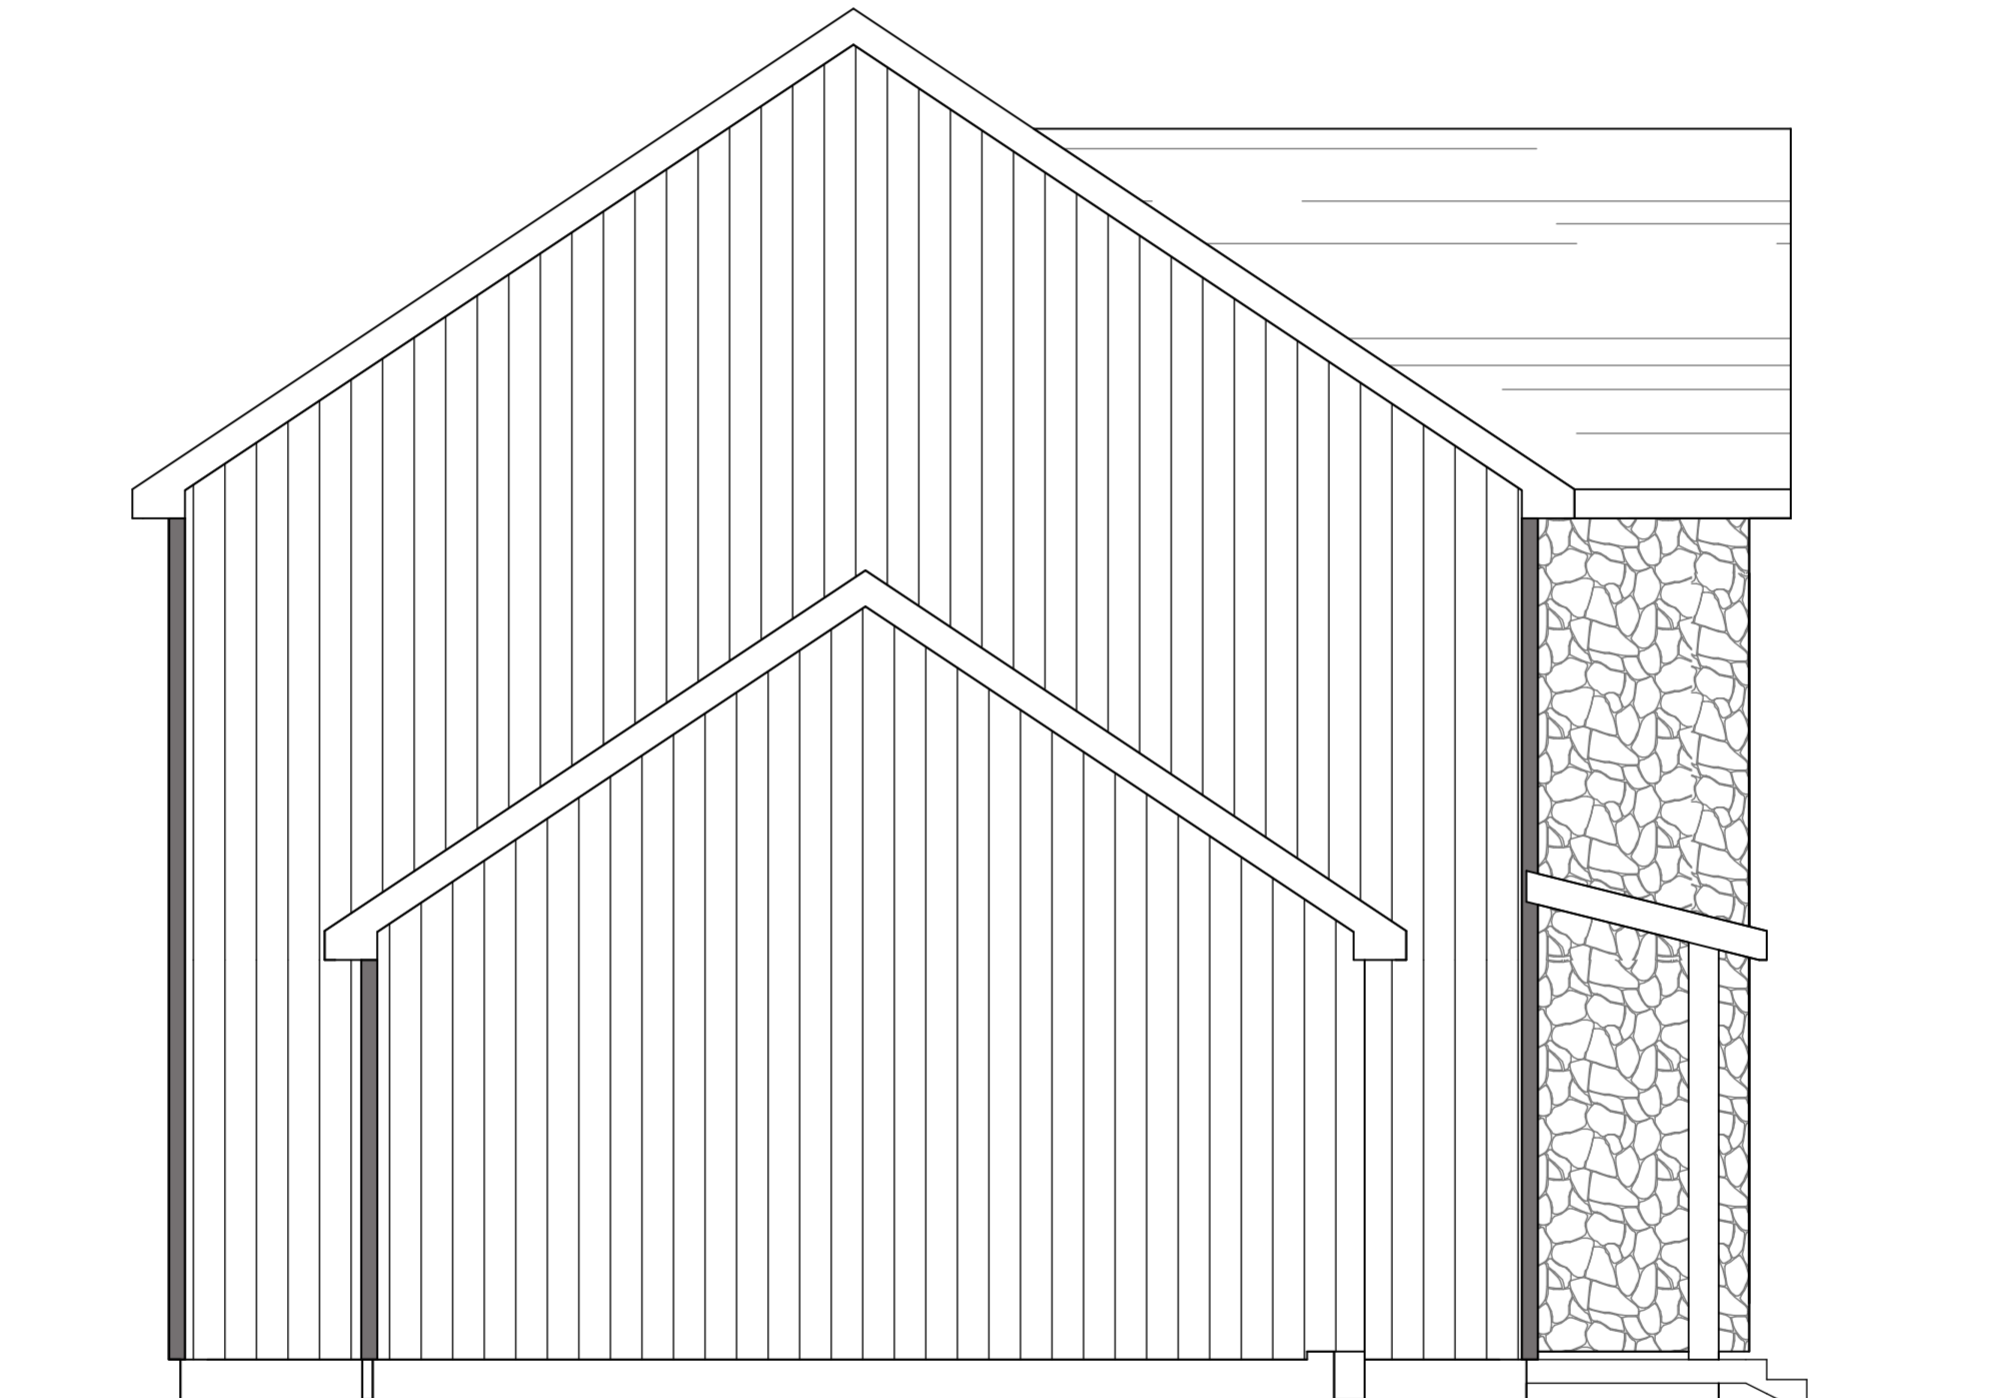

ÉLÉVATION - GAUCHE

ÉCHELLE : 1/4" = 1'-0"

- CECI N'EST PAS UN PLAN DE CONSTRUCTION -

MODÈLE :

CASTELLO

NUMÉRO DE PLAN :

WEB4

PLA_014

ÉCHELLE :

1/4" = 1'-0"



1
WEB5

ÉLÉVATION ARRIÈRE

ÉCHELLE : 1/4" = 1'-0"

- CECI N'EST PAS UN PLAN DE CONSTRUCTION -

MODÈLE : **CASTELLO**

NUMÉRO DE PLAN : **WEB5**
PLA_014
ÉCHELLE : 1/4" = 1'-0"

PLAN
A

TOUT PART D'ICI

416 rue Saint-Isidore,
Saint-Lin-Laurentides, Québec J5M 2V1
(514) 445-9047



- CECI N'EST PAS UN PLAN DE CONSTRUCTION -

MODÈLE: CASTELLO

NUMÉRO DE PLAN: WEB6
PLA_014
ÉCHELLE: