

- CECI N'EST PAS UN PLAN DE CONSTRUCTION -

MODÈLE :

MARSHALL


NUMÉRO DE PLAN :

PLA_015

ÉCHELLE :

WEBO

1/4" = 1'-0"

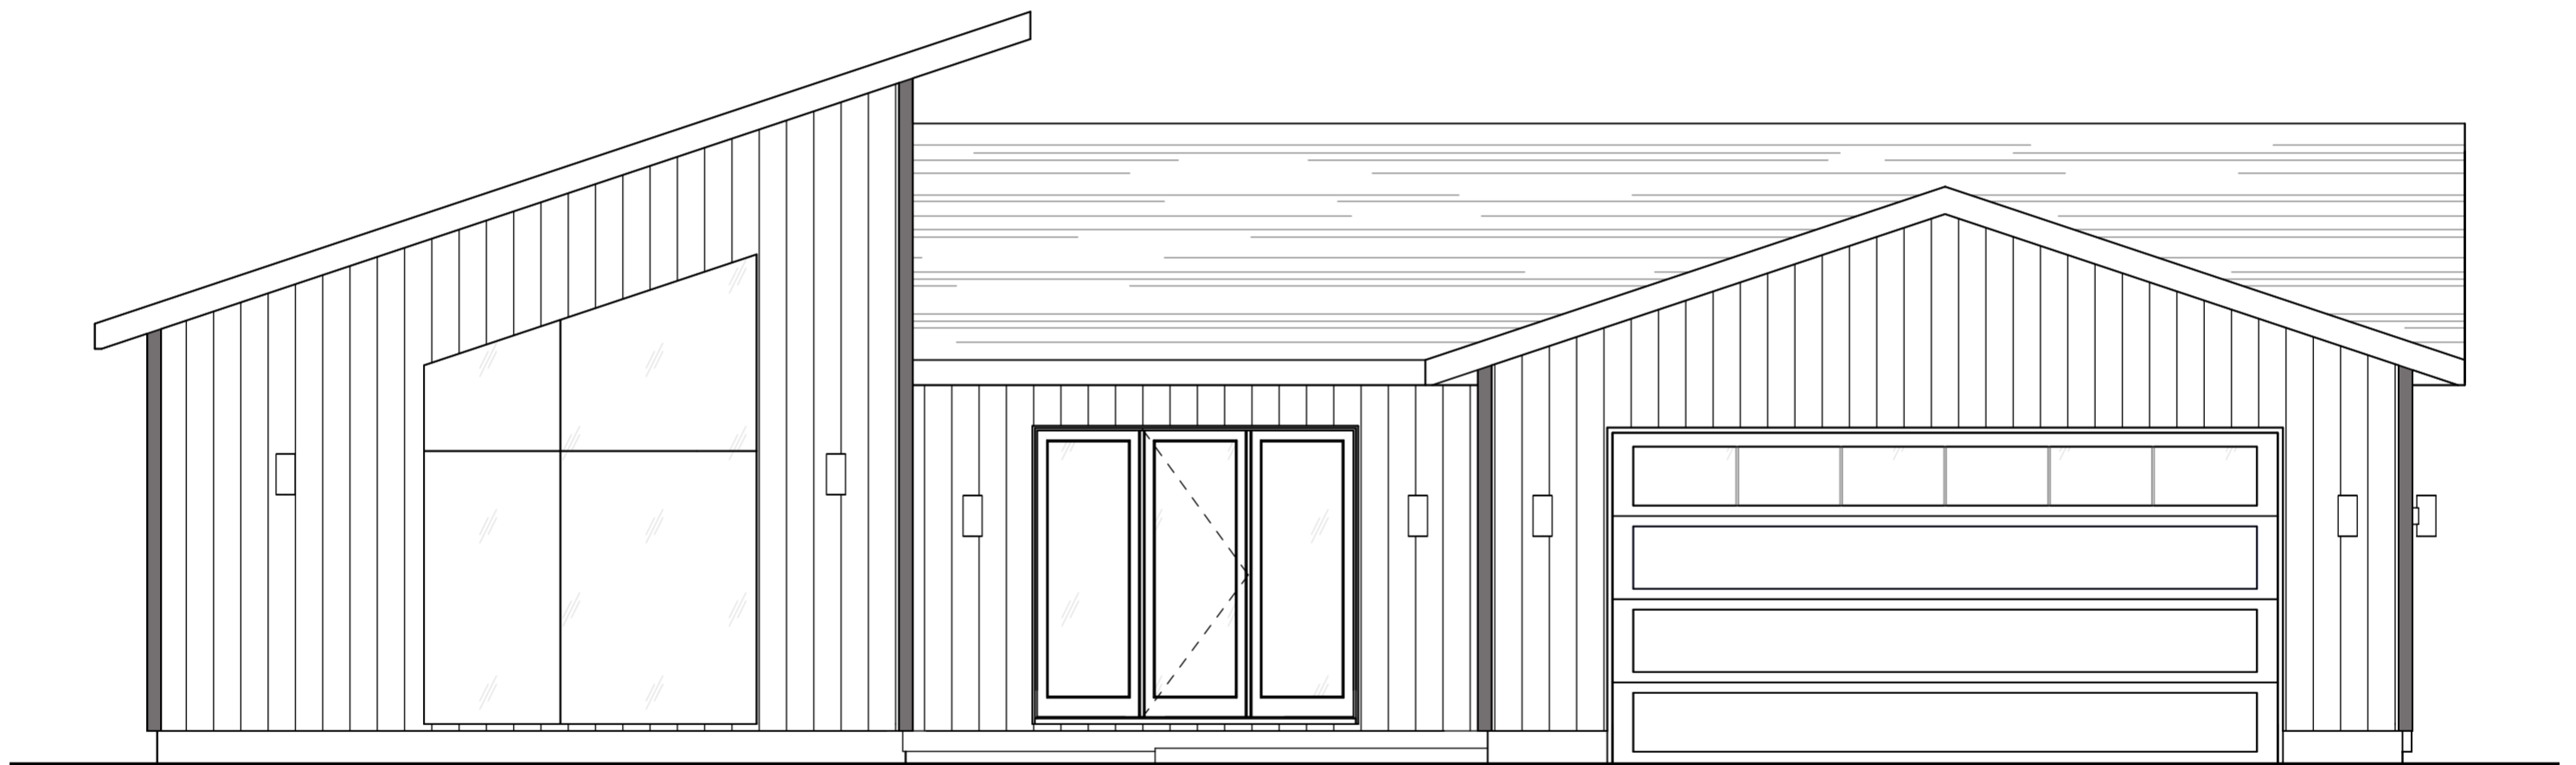

1
WEB1

ÉLÉVATION - AVANT

ÉCHELLE : 1/4" = 1'-0"

- CECI N'EST PAS UN PLAN DE CONSTRUCTION -

MODÈLE :

MARSHALL


NUMÉRO DE PLAN :

WEB1

PLA_015

ÉCHELLE :

1/4" = 1'-0"

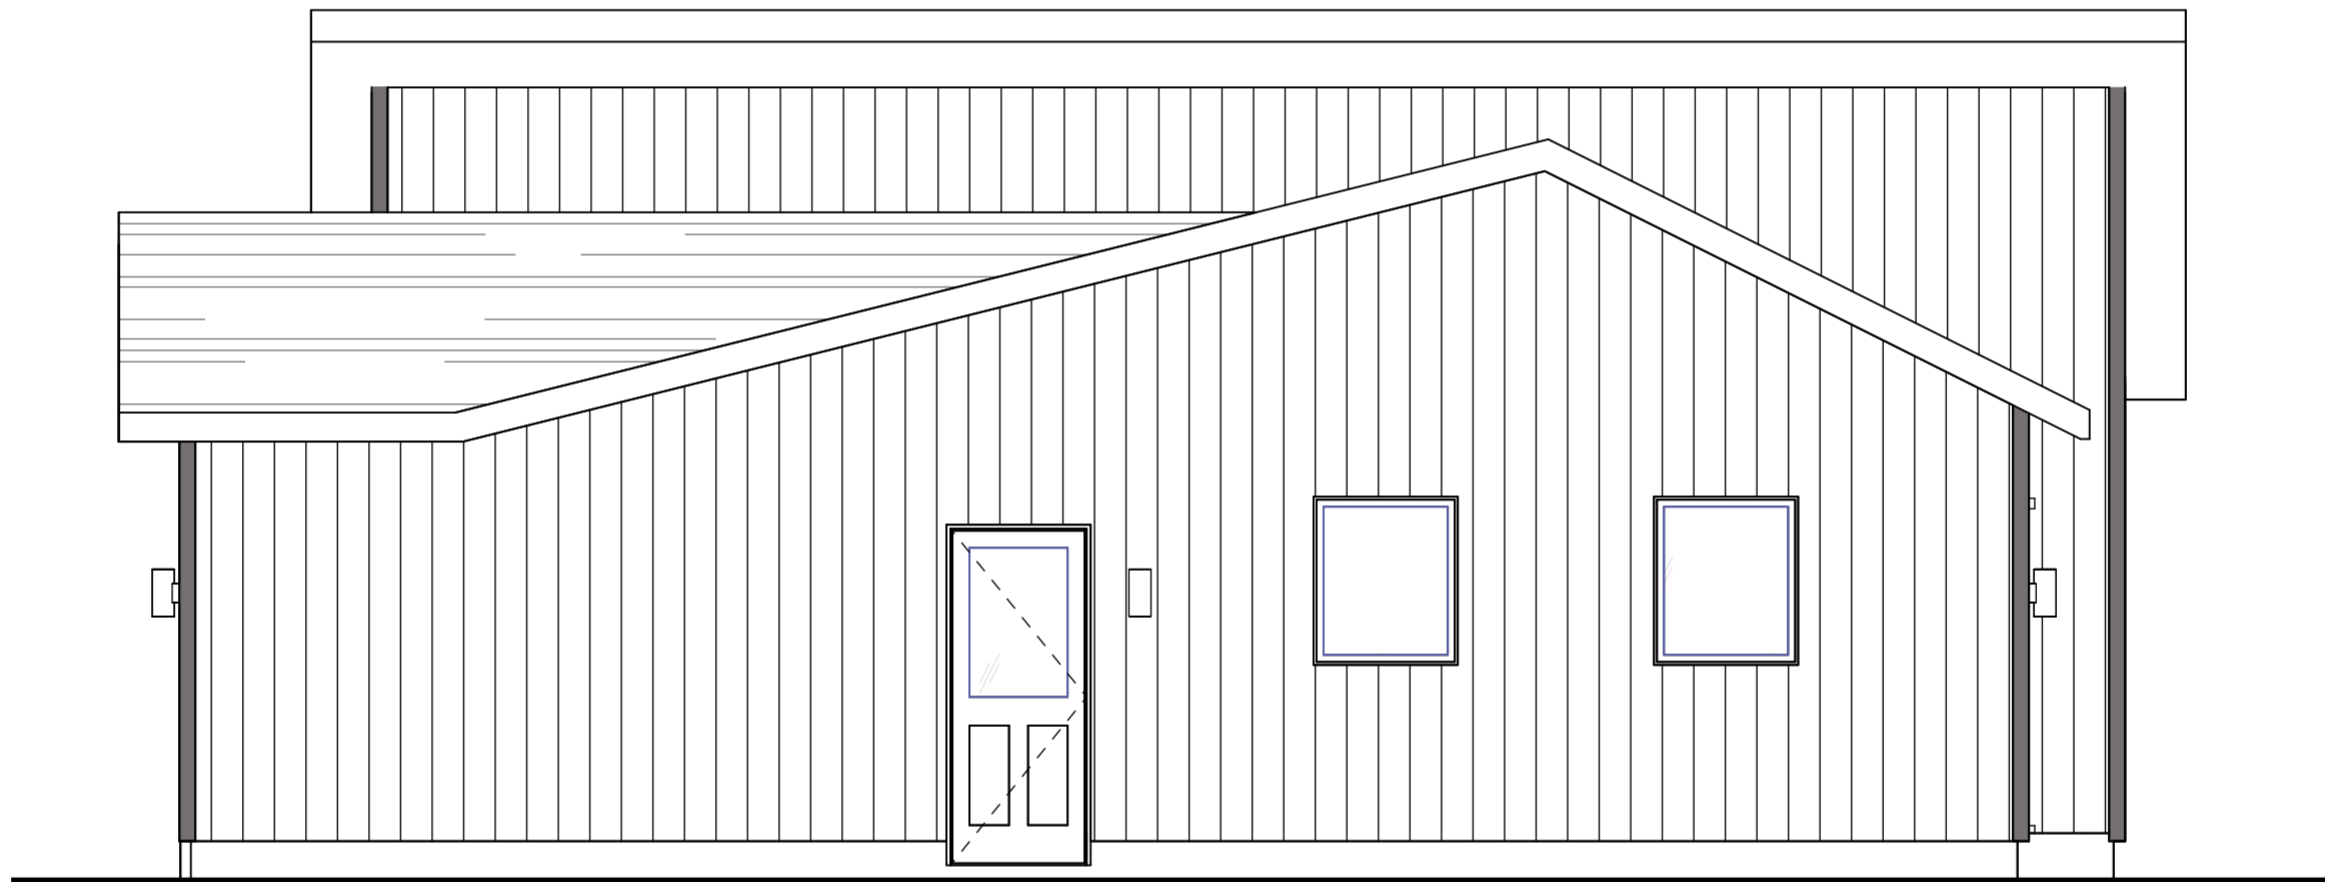

ÉLÉVATION - DROITE

ÉCHELLE : 1/4" = 1'-0"

- CECI N'EST PAS UN PLAN DE CONSTRUCTION -

MODÈLE :

MARSHALL


NUMÉRO DE PLAN :

WEB2

PLA_015

ÉCHELLE :

1/4" = 1'-0"

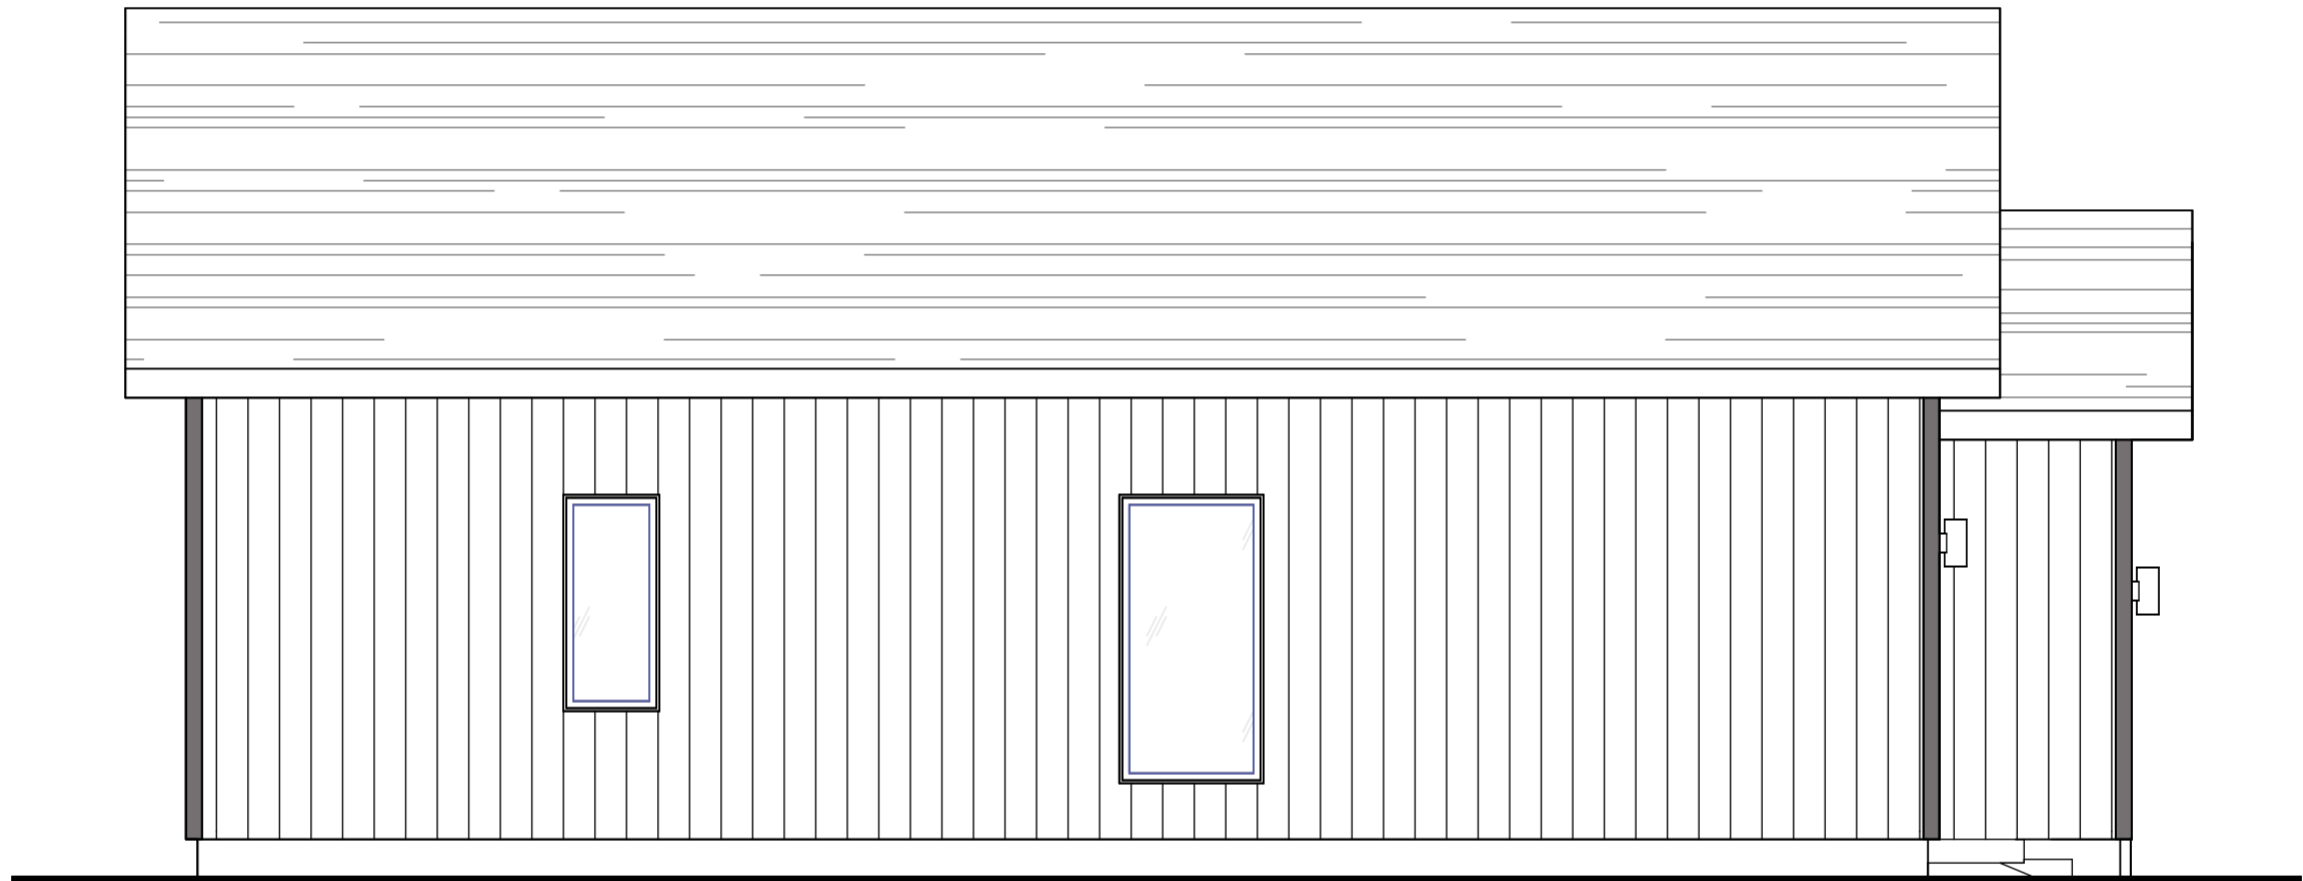

1
WEB3

ÉLEVATION - GAUCHE

ÉCHELLE : 1/4" = 1'-0"

- CECI N'EST PAS UN PLAN DE CONSTRUCTION -

MODÈLE :

MARSHALL

NUMÉRO DE PLAN :

WEB3

PLA_015

ÉCHELLE :

1/4" = 1'-0"



1
WEB4

ÉLÉVATION ARRIÈRE

ÉCHELLE : 1/4" = 1'-0"

- CECI N'EST PAS UN PLAN DE CONSTRUCTION -

MODÈLE :

MARSHALL

NUMÉRO DE PLAN :

WEB4

PLA_015



ÉCHELLE :

1/4" = 1'-0"

PLAN
A

TOUT PART D'ICI

416 rue Saint-Isidore,
Saint-Lin-Laurentides, Québec J5M 2V1
(514) 445-9047

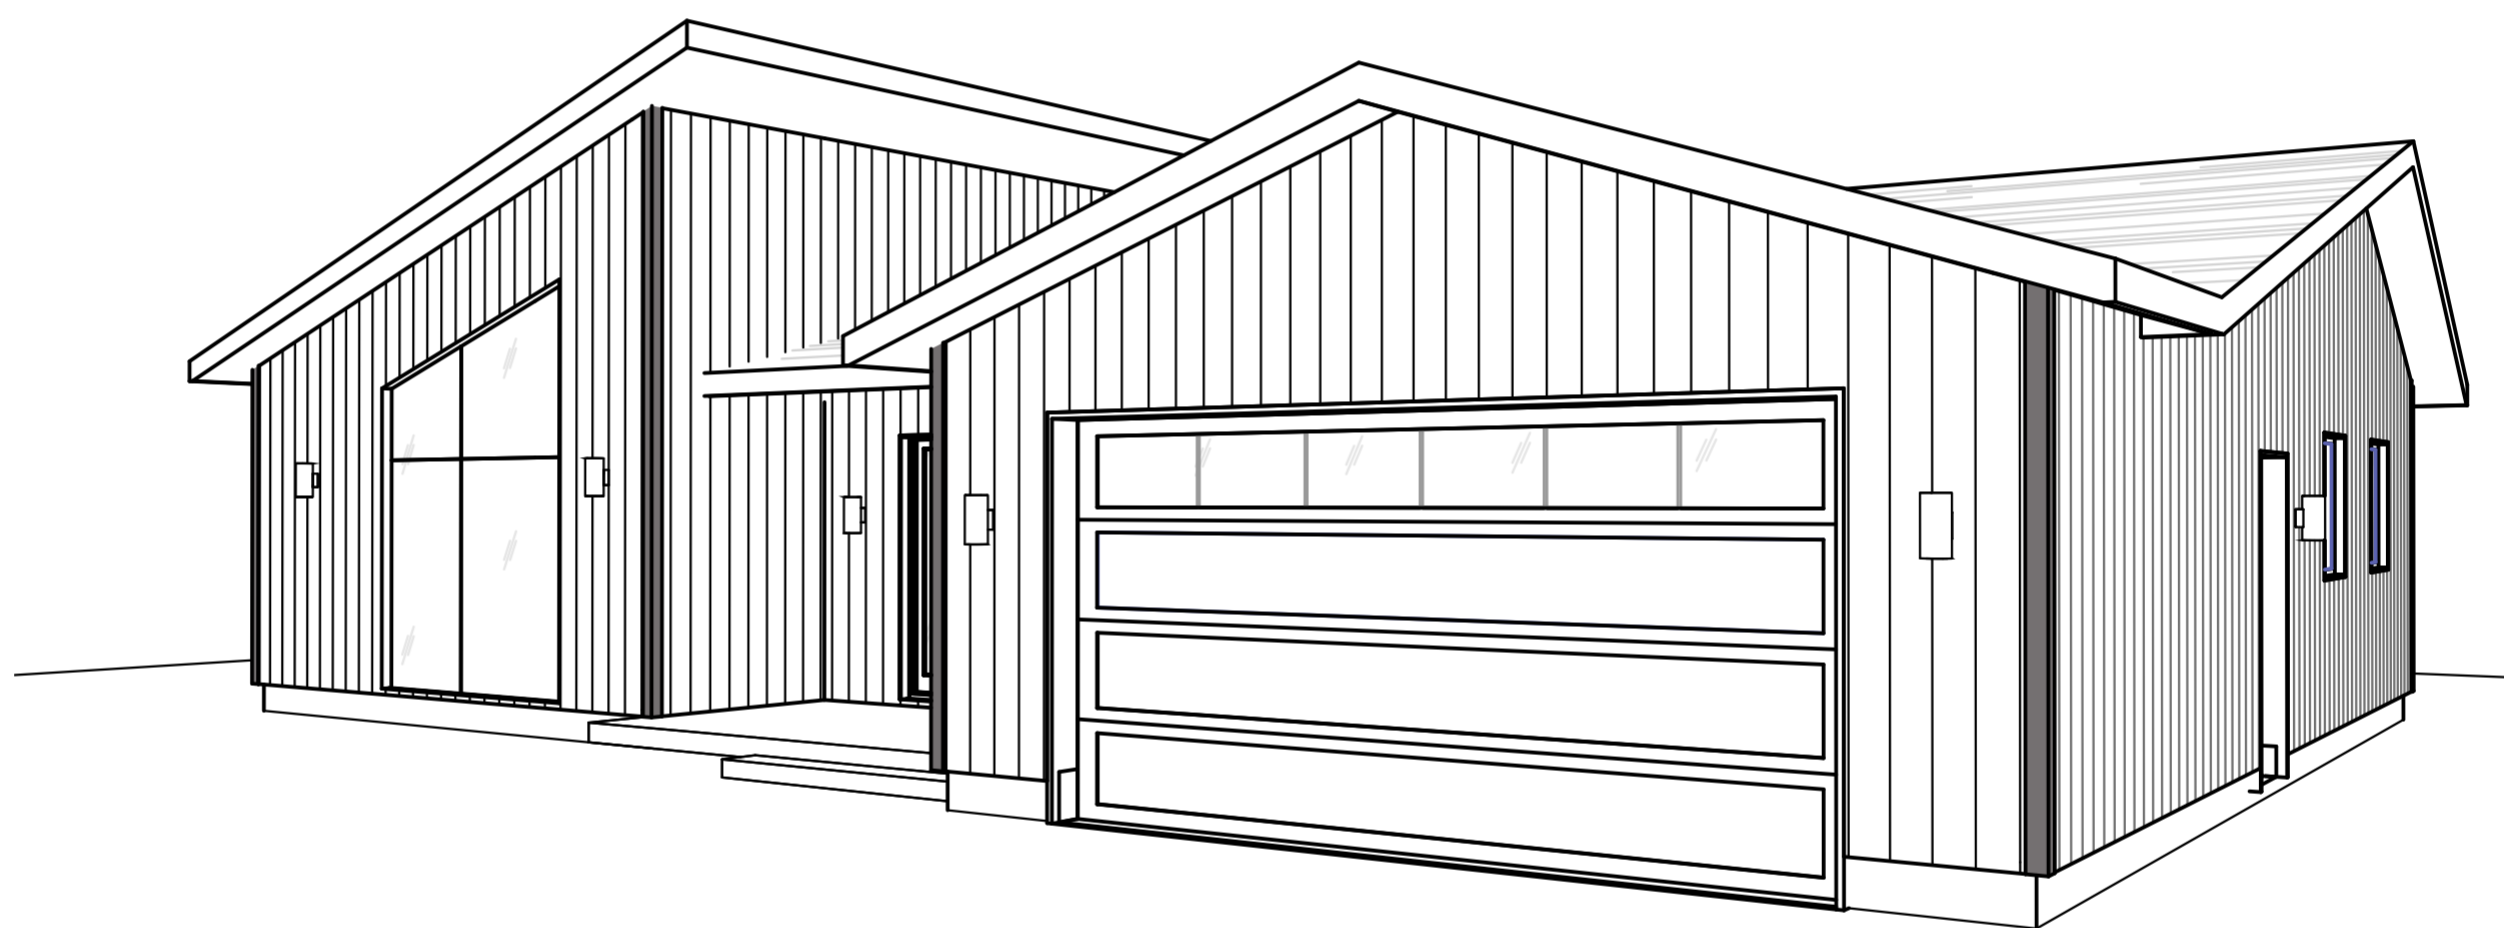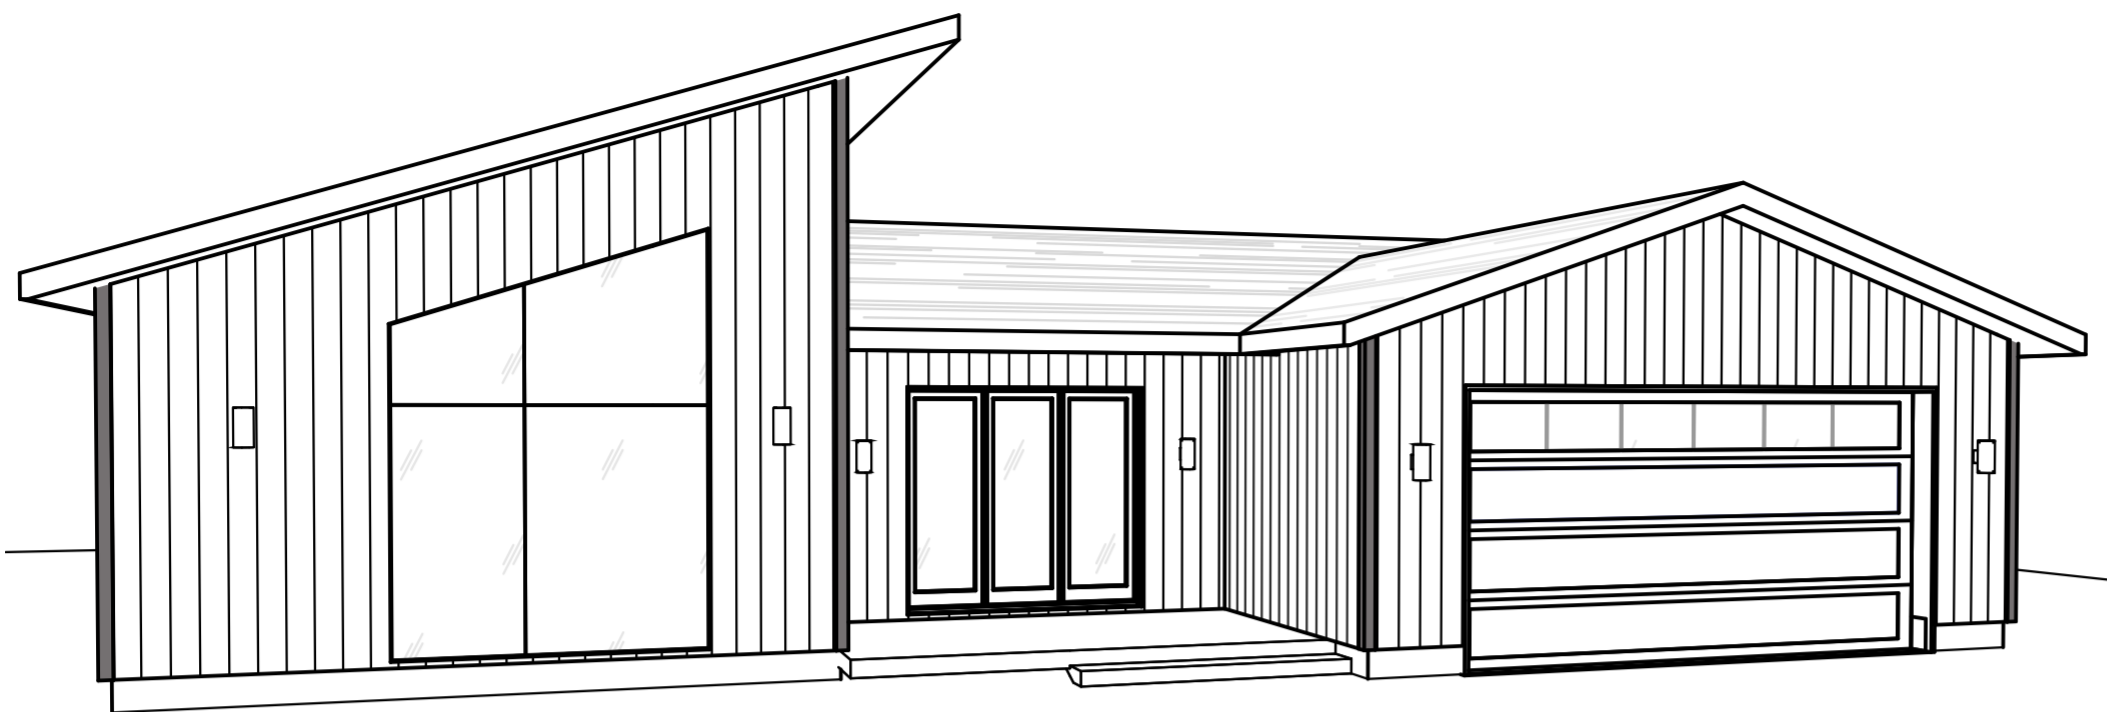

- CECI N'EST PAS UN PLAN DE CONSTRUCTION -

MODÈLE :

MARSHALL

NUMÉRO DE PLAN :

WEB5

PLA_015

ÉCHELLE :