

- CECI N'EST PAS UN PLAN DE CONSTRUCTION -

MODÈLE :


BOSCA

NUMÉRO DE PLAN :  
PLA\_016

WEB0

ÉCHELLE :

1/4" = 1'-0"

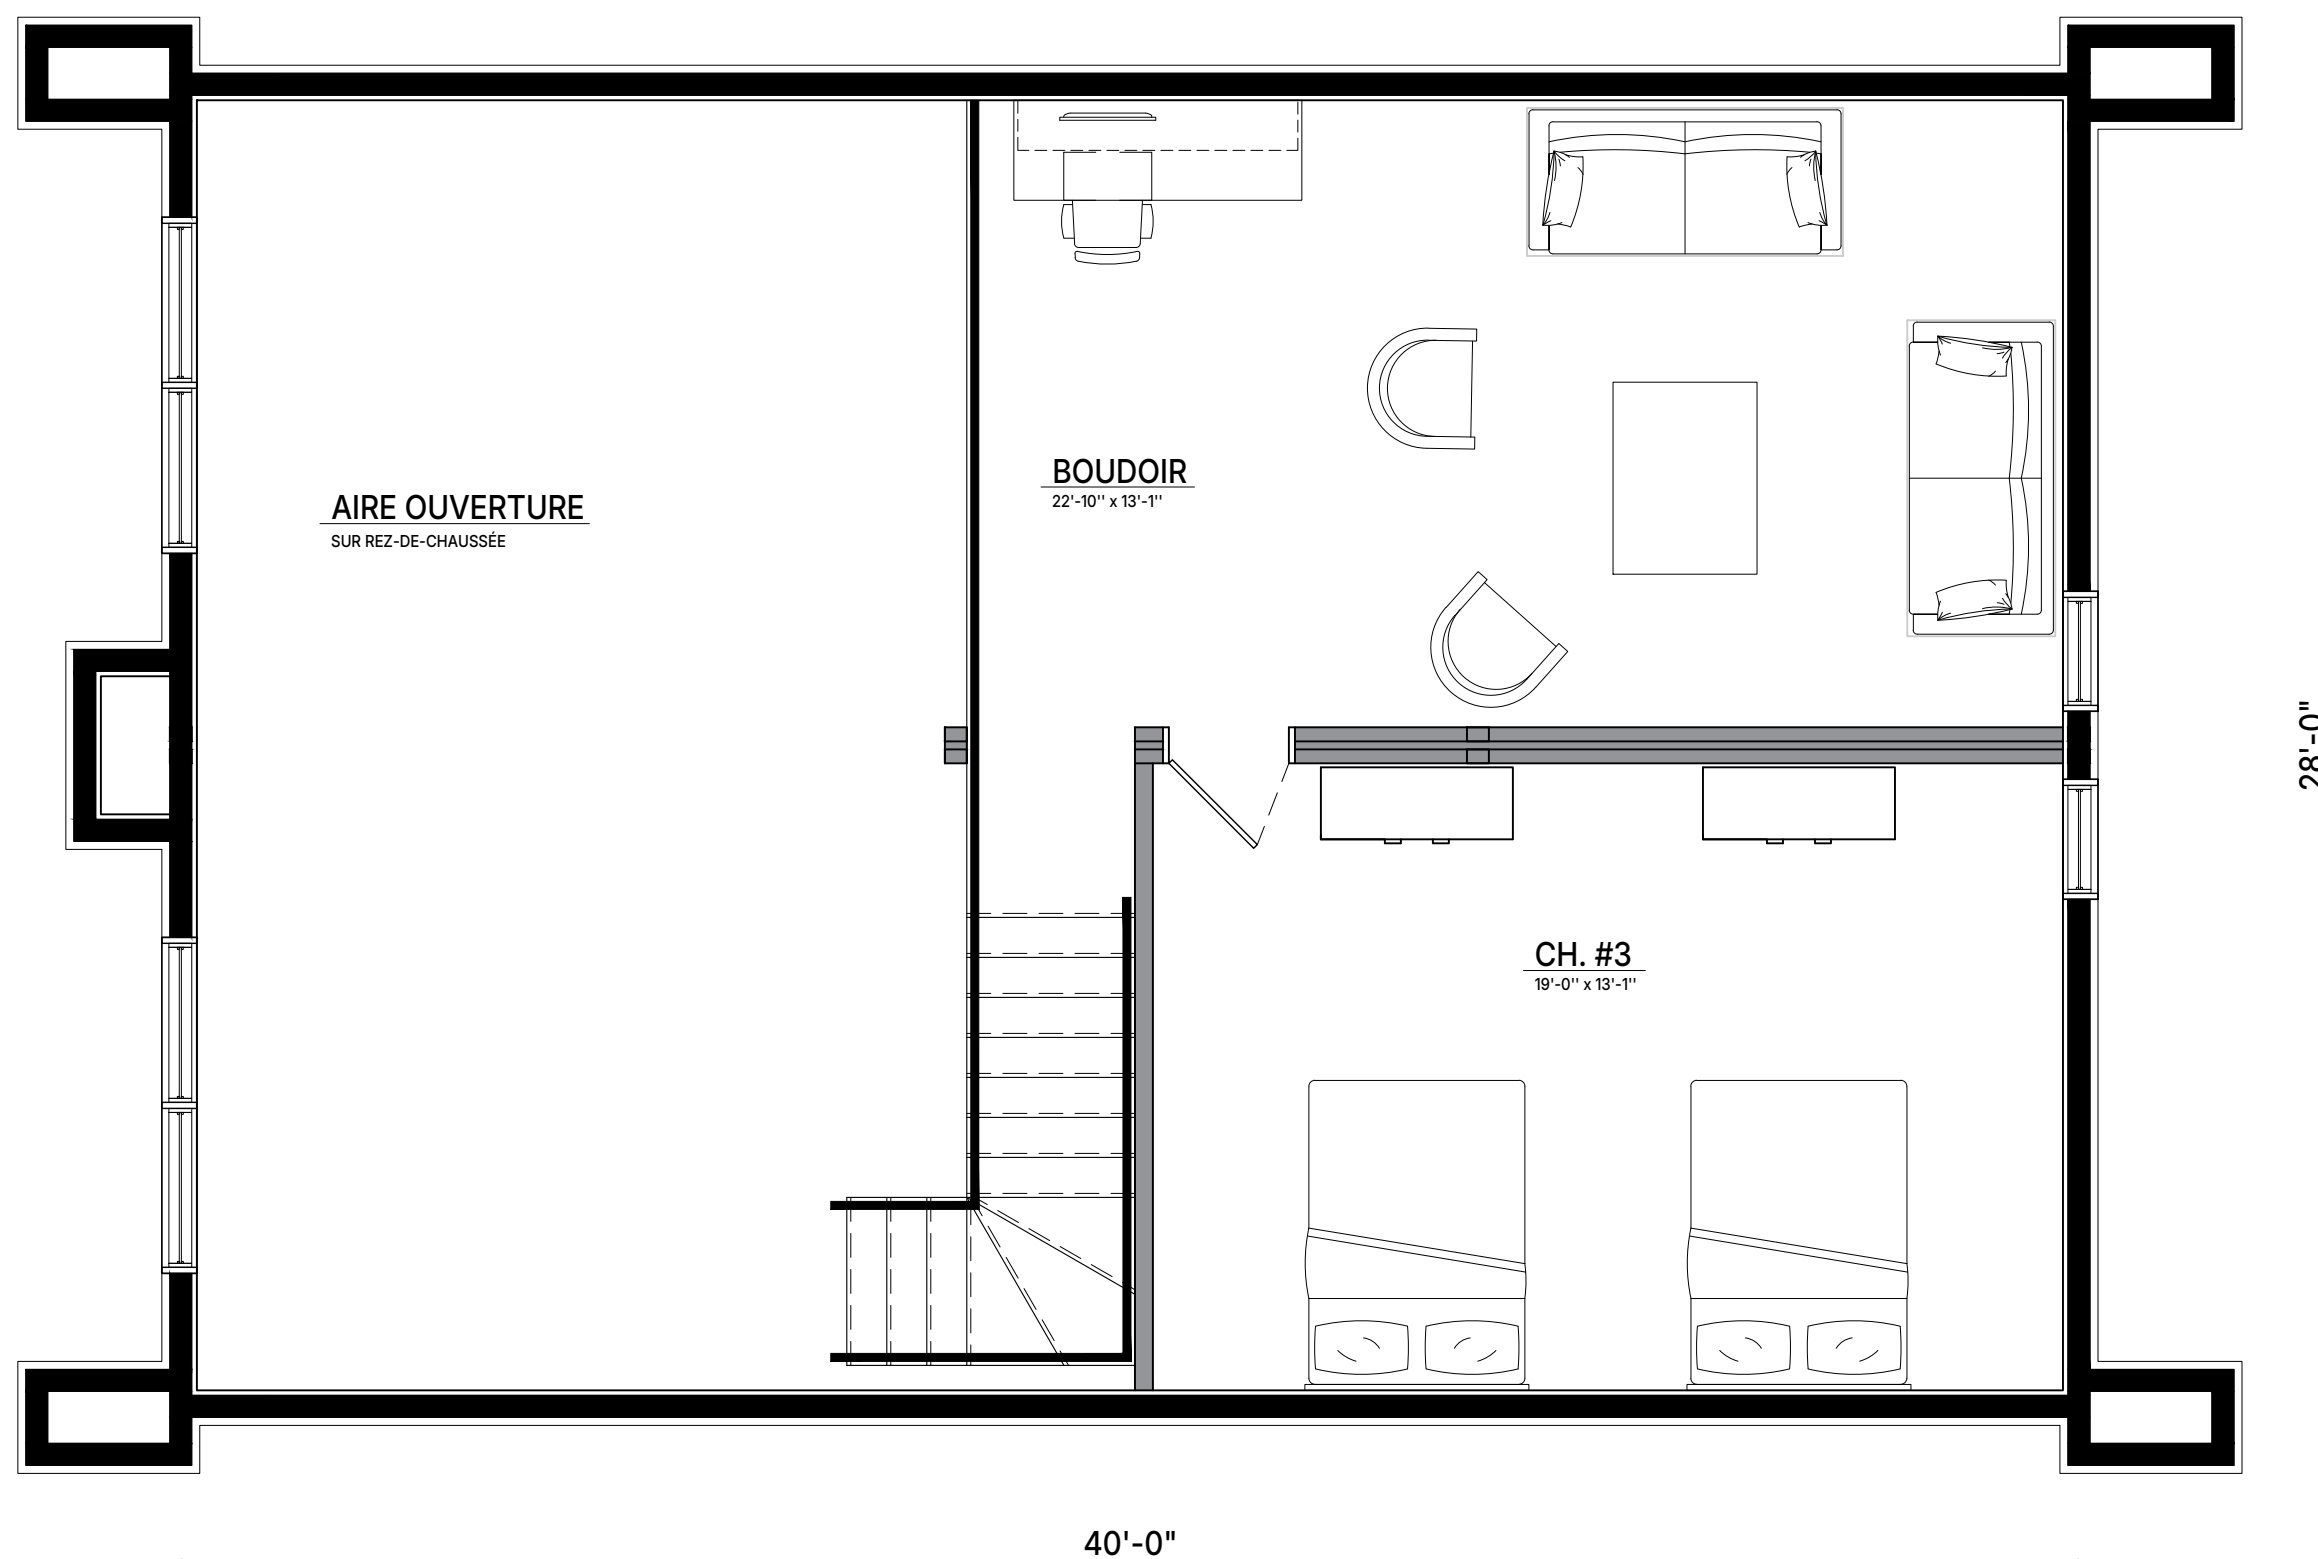

- CECI N'EST PAS UN PLAN DE CONSTRUCTION -

MODÈLE :

BOSCA


NUMÉRO DE PLAN :

WEB1

PLA\_016

ÉCHELLE :

1/4" = 1'-0"

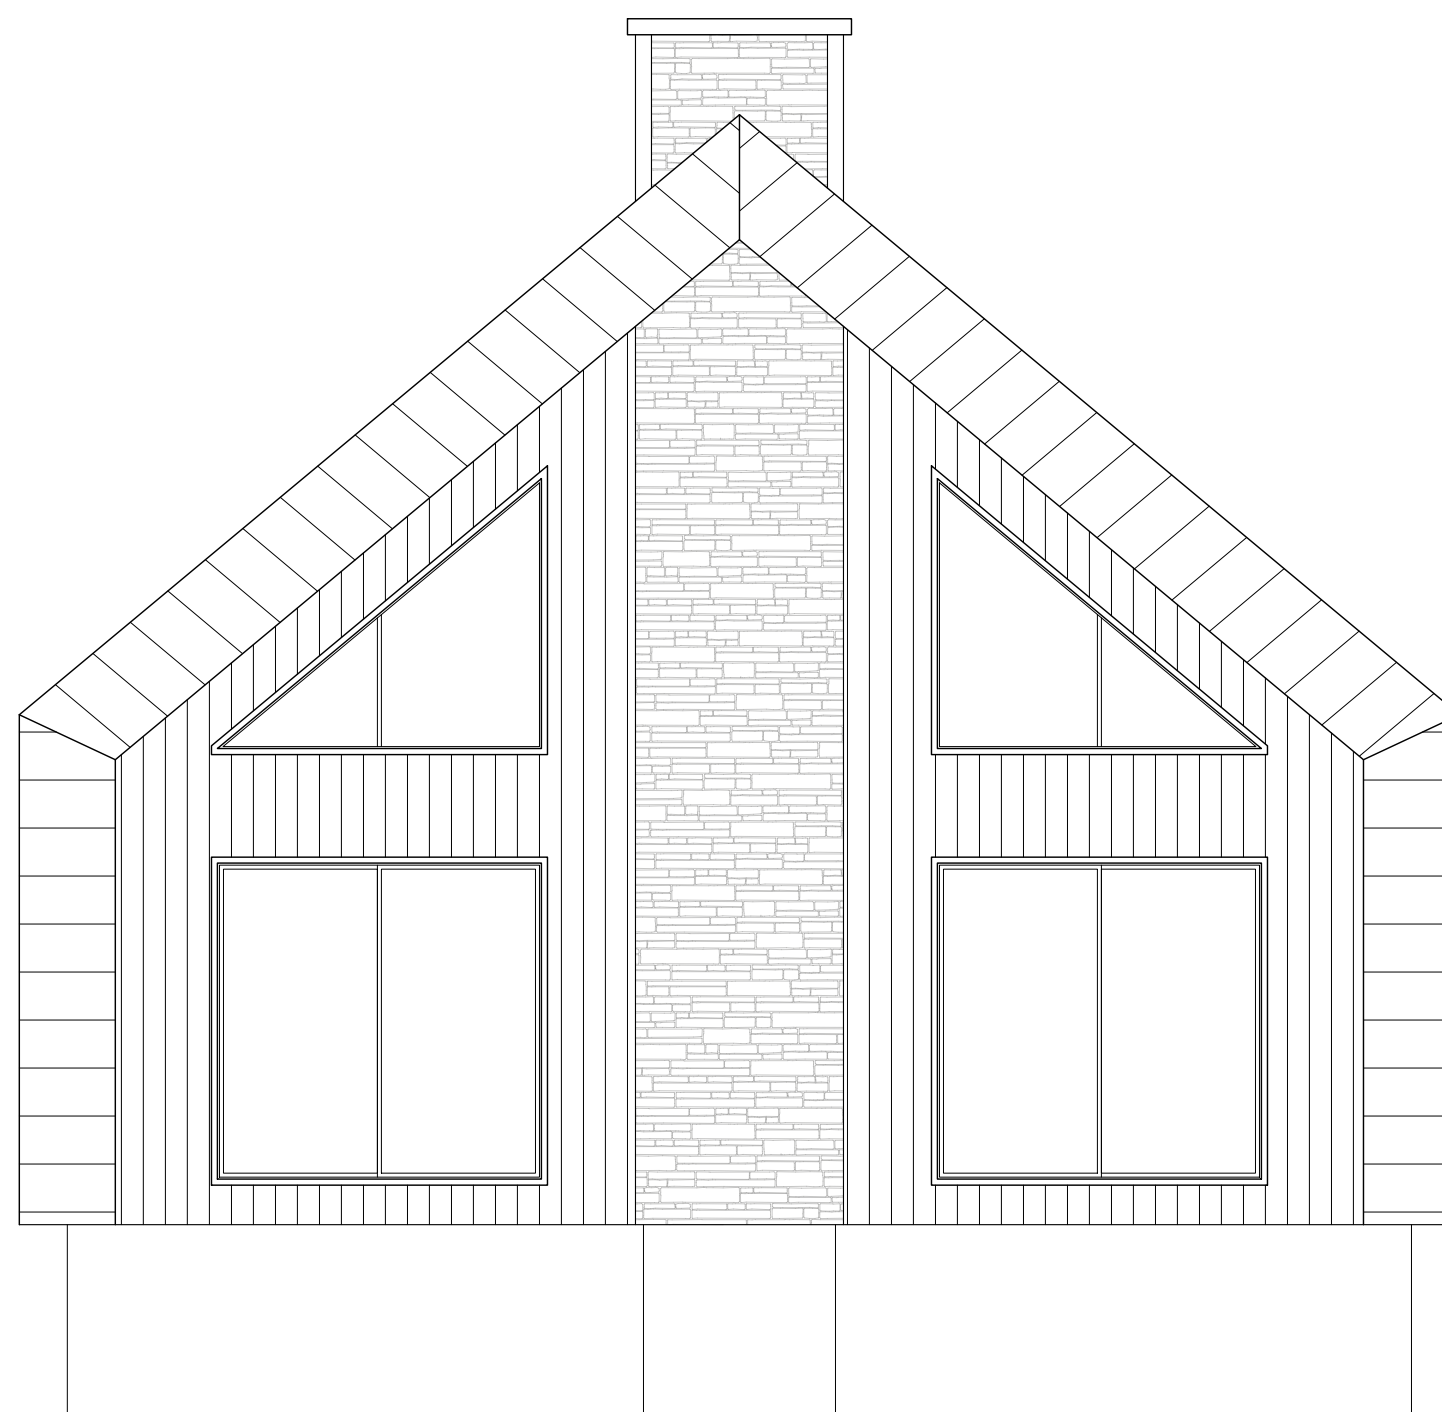

**- CECI N'EST PAS UN PLAN DE CONSTRUCTION -**

MODÈLE :

**BOSCA**


NUMÉRO DE PLAN :

**WEB2**

PLA\_016

ÉCHELLE :

1/4" = 1'-0"

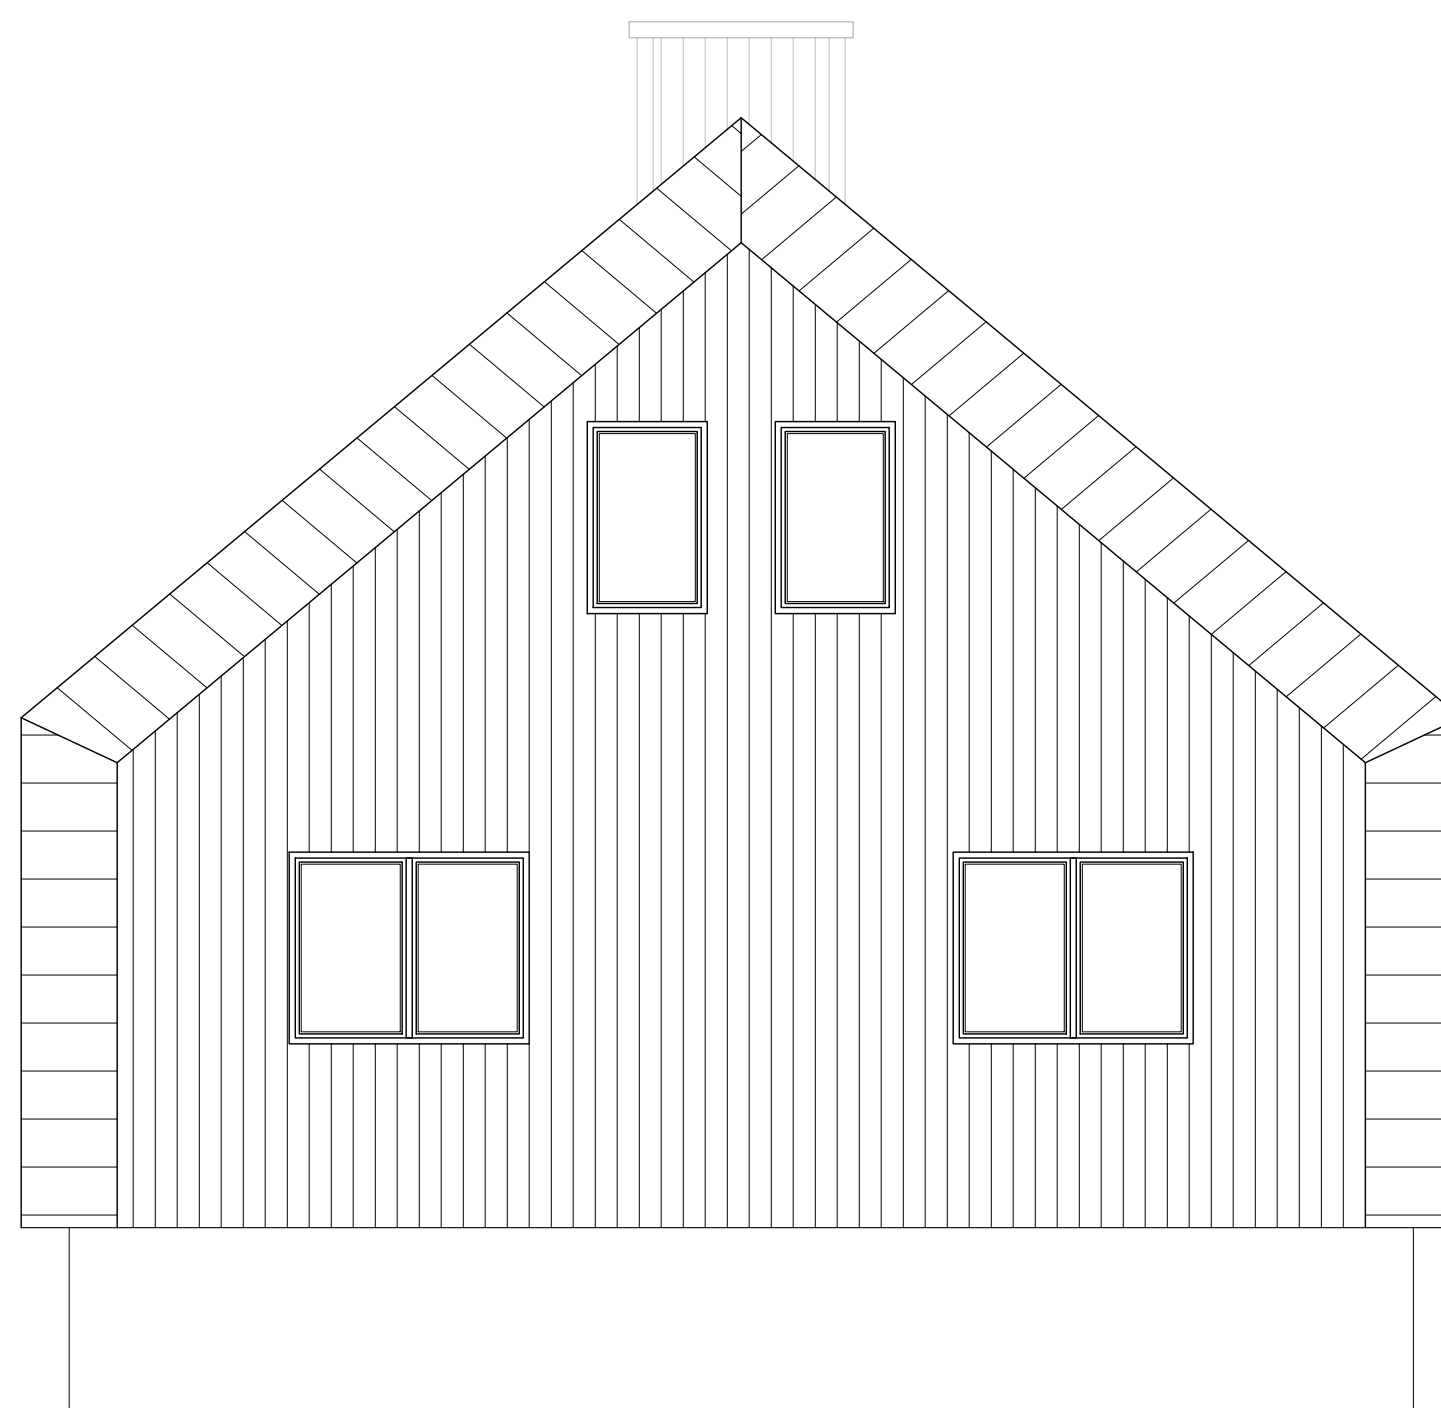

**- CECI N'EST PAS UN PLAN DE CONSTRUCTION -**

MODÈLE :

**BOSCA**

NUMÉRO DE PLAN :  
*PLA\_016*

**WEB5**

ÉCHELLE :

1/4" = 1'-0"