

1  
WEBO

**AMÉNAGEMENT - REZ-DE-CHAUSSÉE**

ÉCHELLE : 1/4" = 1'-0"

**- CECI N'EST PAS UN PLAN DE CONSTRUCTION -**

PROJET:


**BOSCA**

NUMÉRO DE PROJET: **WEBO**

PLA\_016 (BOSCA)

ÉCHELLE:

1/4" = 1'-0"

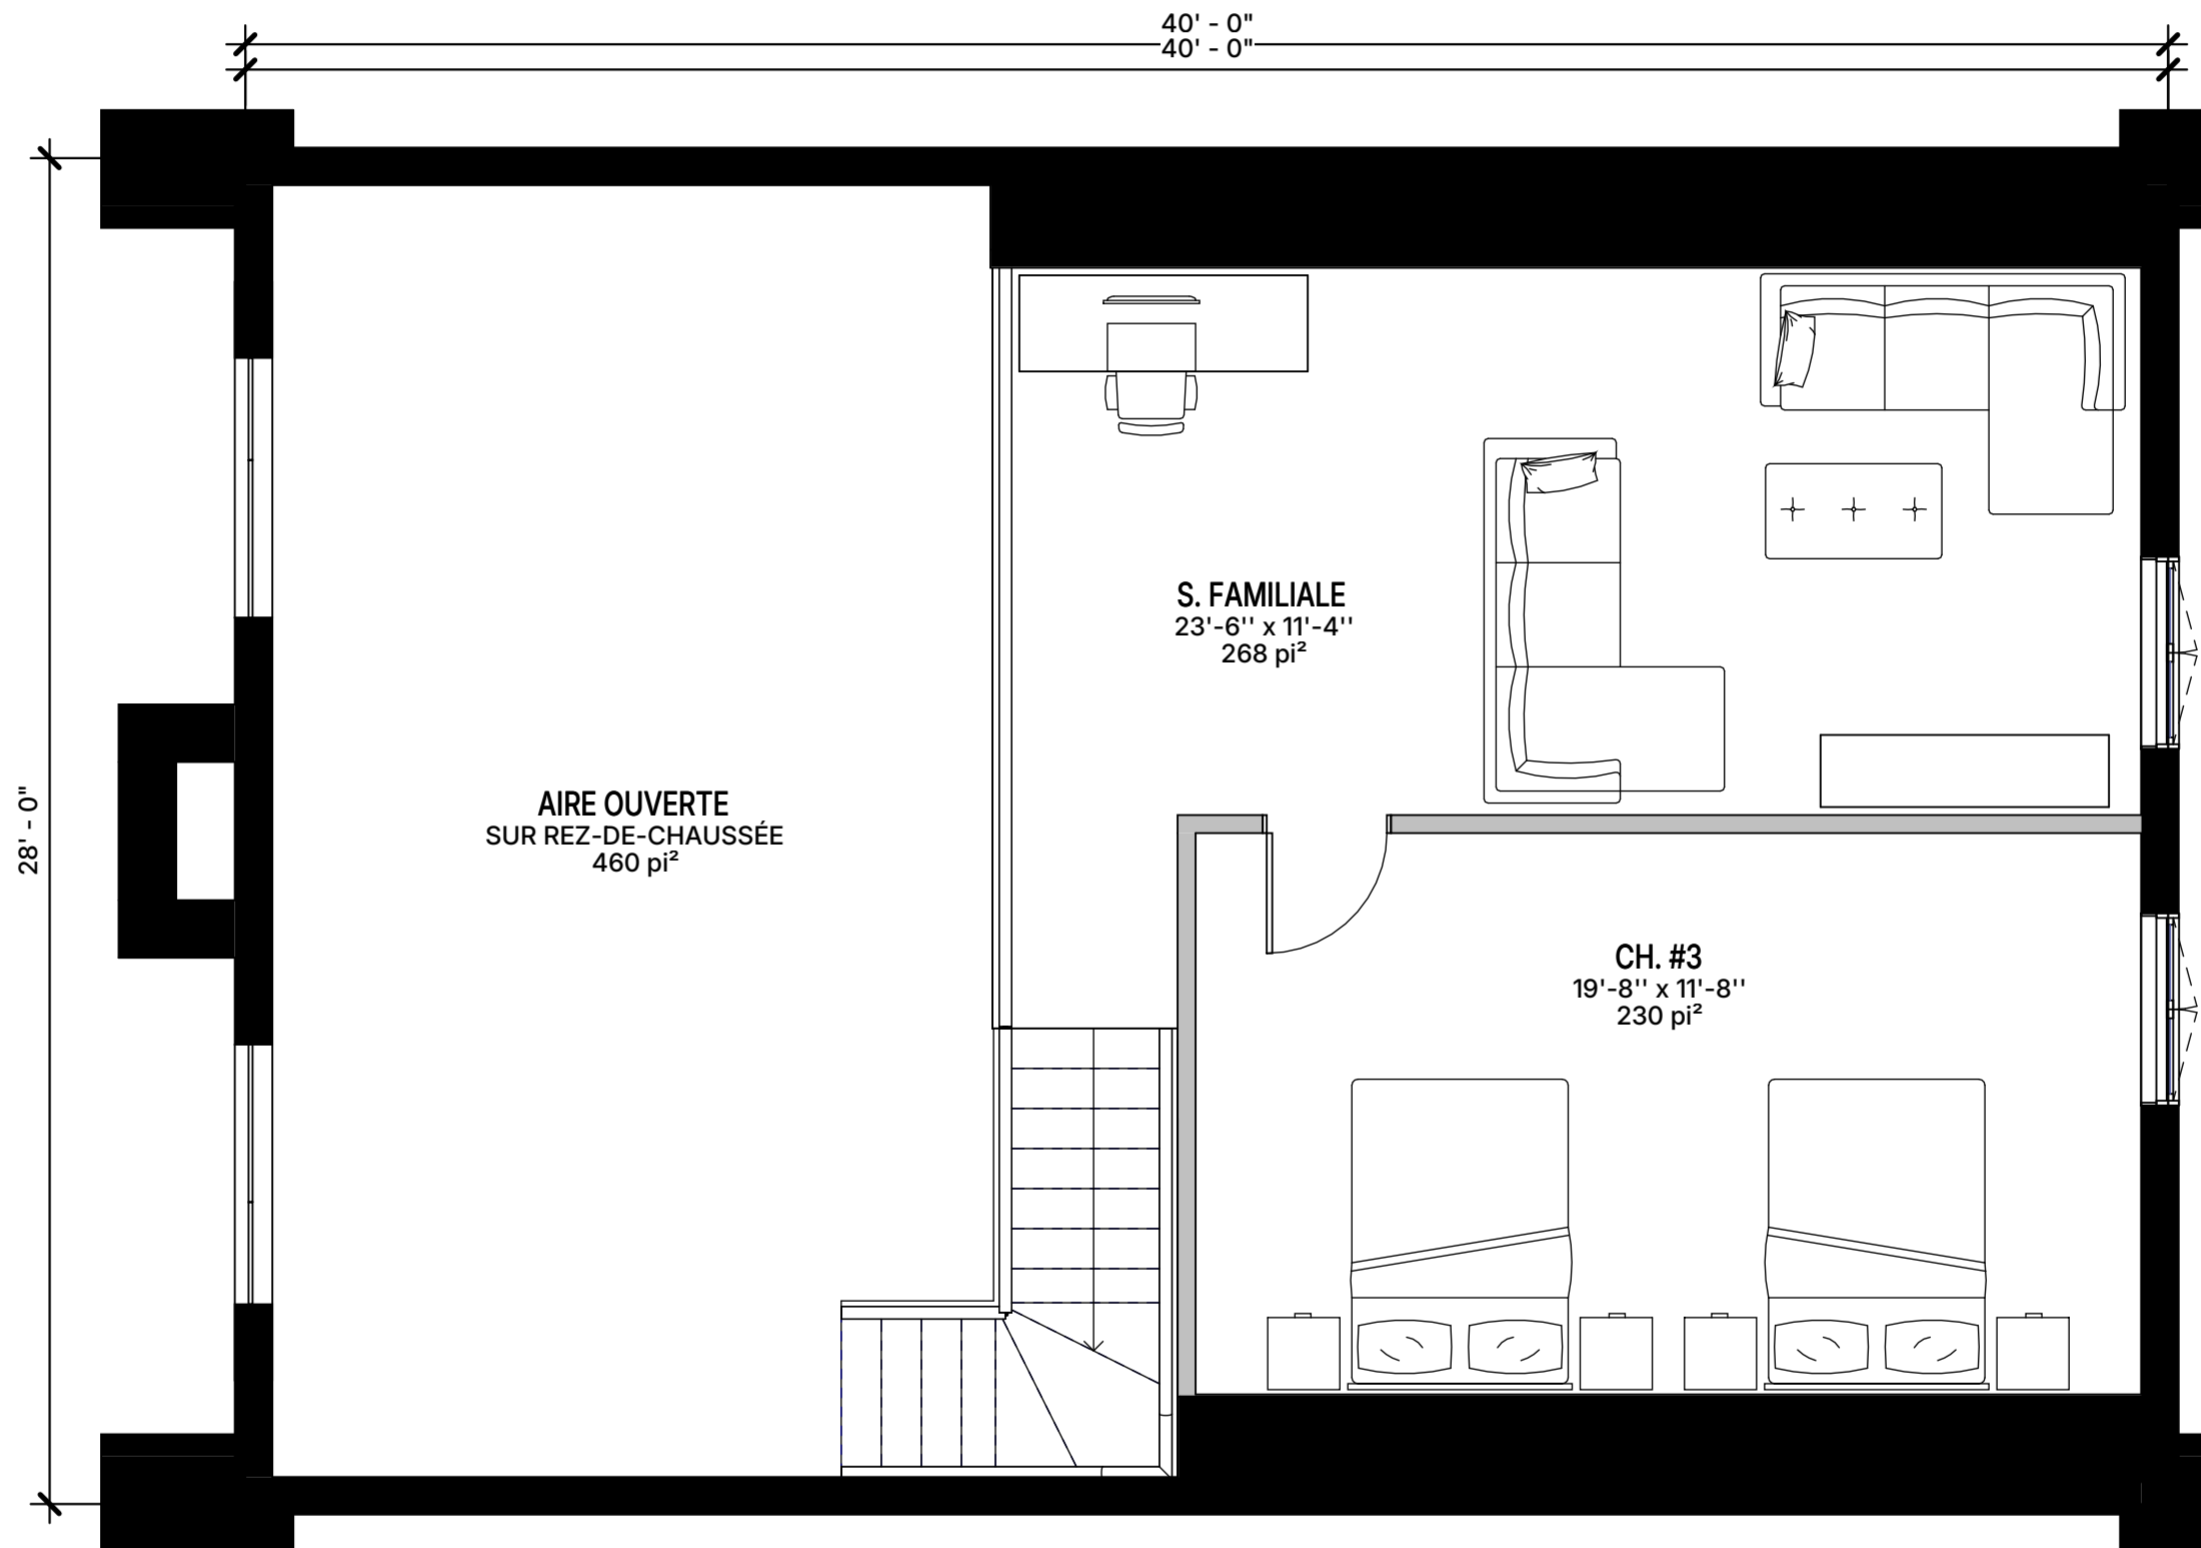

1  
WEB1

**AMÉNAGEMENT - MEZZANINE**

ÉCHELLE : 1/4" = 1'-0"

**- CECI N'EST PAS UN PLAN DE CONSTRUCTION -**

PROJET:

**BOSCA**

NUMÉRO DE PROJET:

**WEB1**

PLA\_016 (BOSCA)

ÉCHELLE:


1/4" = 1'-0"

**GROUPE FACTORY**



**LA CABANERIE**  
CABANON - GARAGE

416 rue Saint-Isidore, Saint-Lin-Laurentides, Québec J5M 2V1  
(514) 312-7612

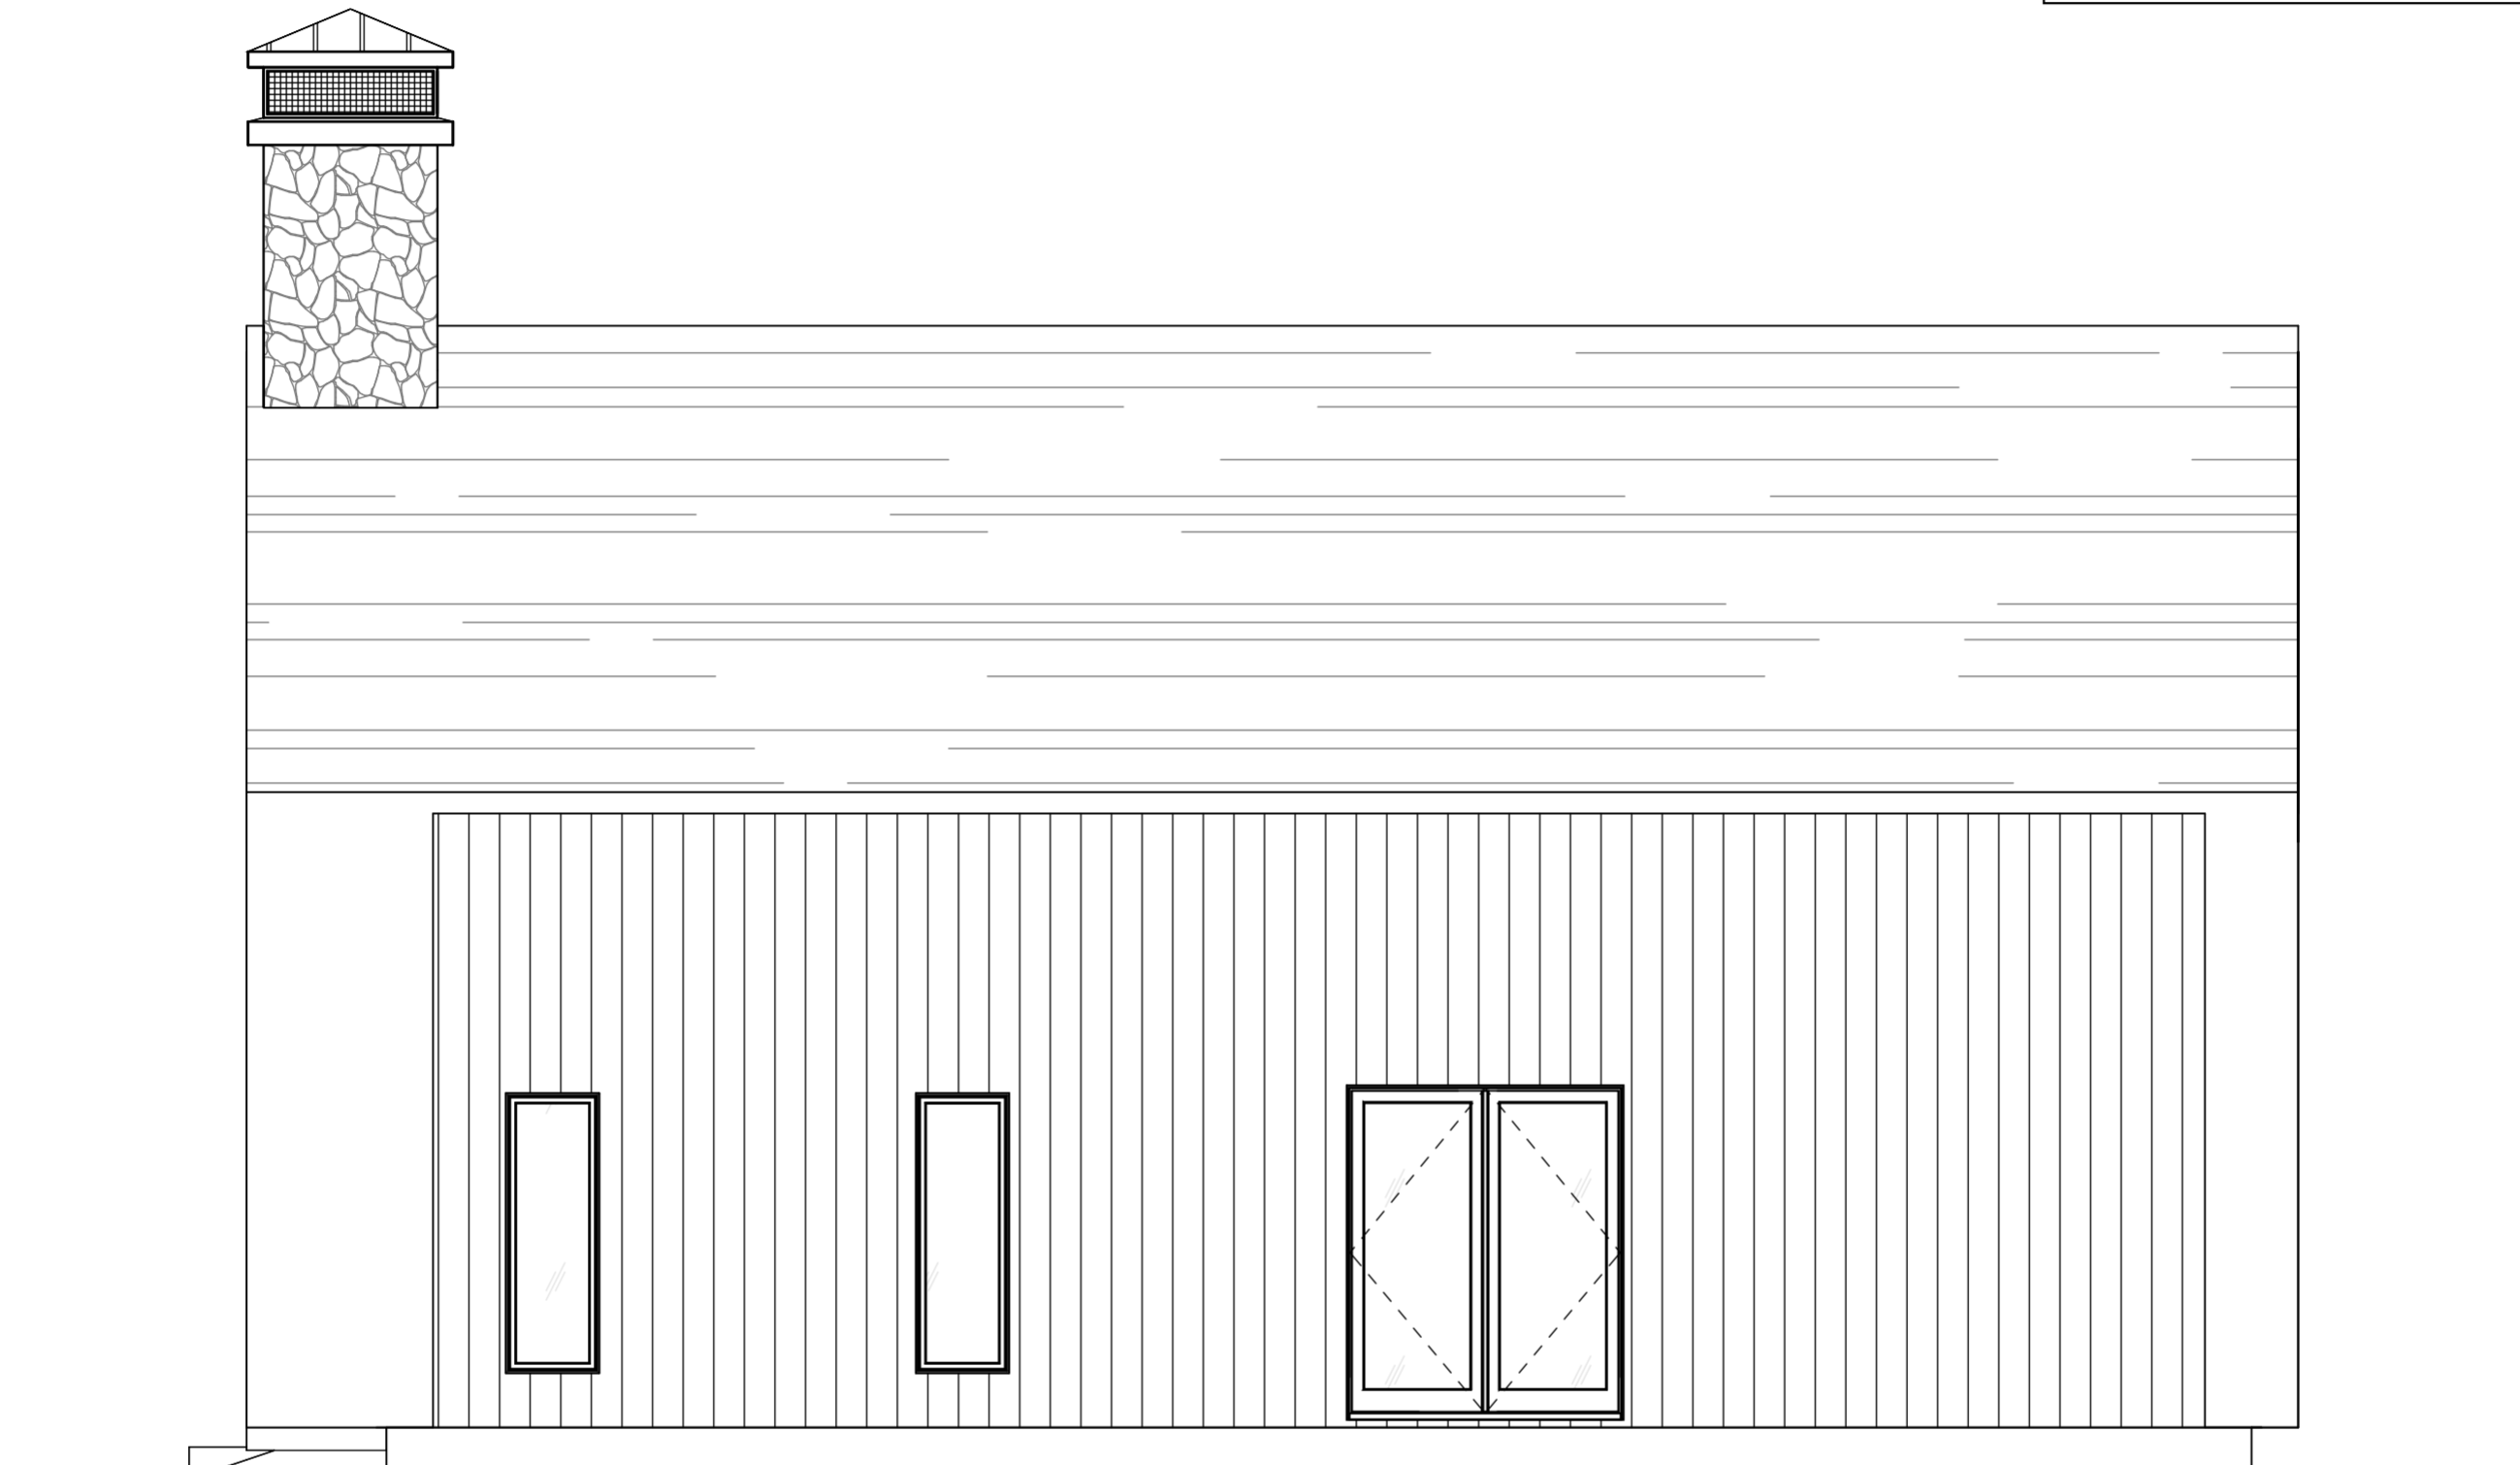

1  
WEB2

**ÉLÉVATION - AVANT**

ÉCHELLE : 1/4" = 1'-0"

**- CECI N'EST PAS UN PLAN DE CONSTRUCTION -**

PROJET:

**BOSCA**

NUMÉRO DE PROJET: **WEB2**

PLA\_016 (BOSCA)

ÉCHELLE:


1/4" = 1'-0"

**GROUPE FACTORY**



**LA CABANERIE**  
CABANON - GARAGE

416 rue Saint-Isidore, Saint-Lin-Laurentides, Québec J5M 2V1  
(514) 312-7612

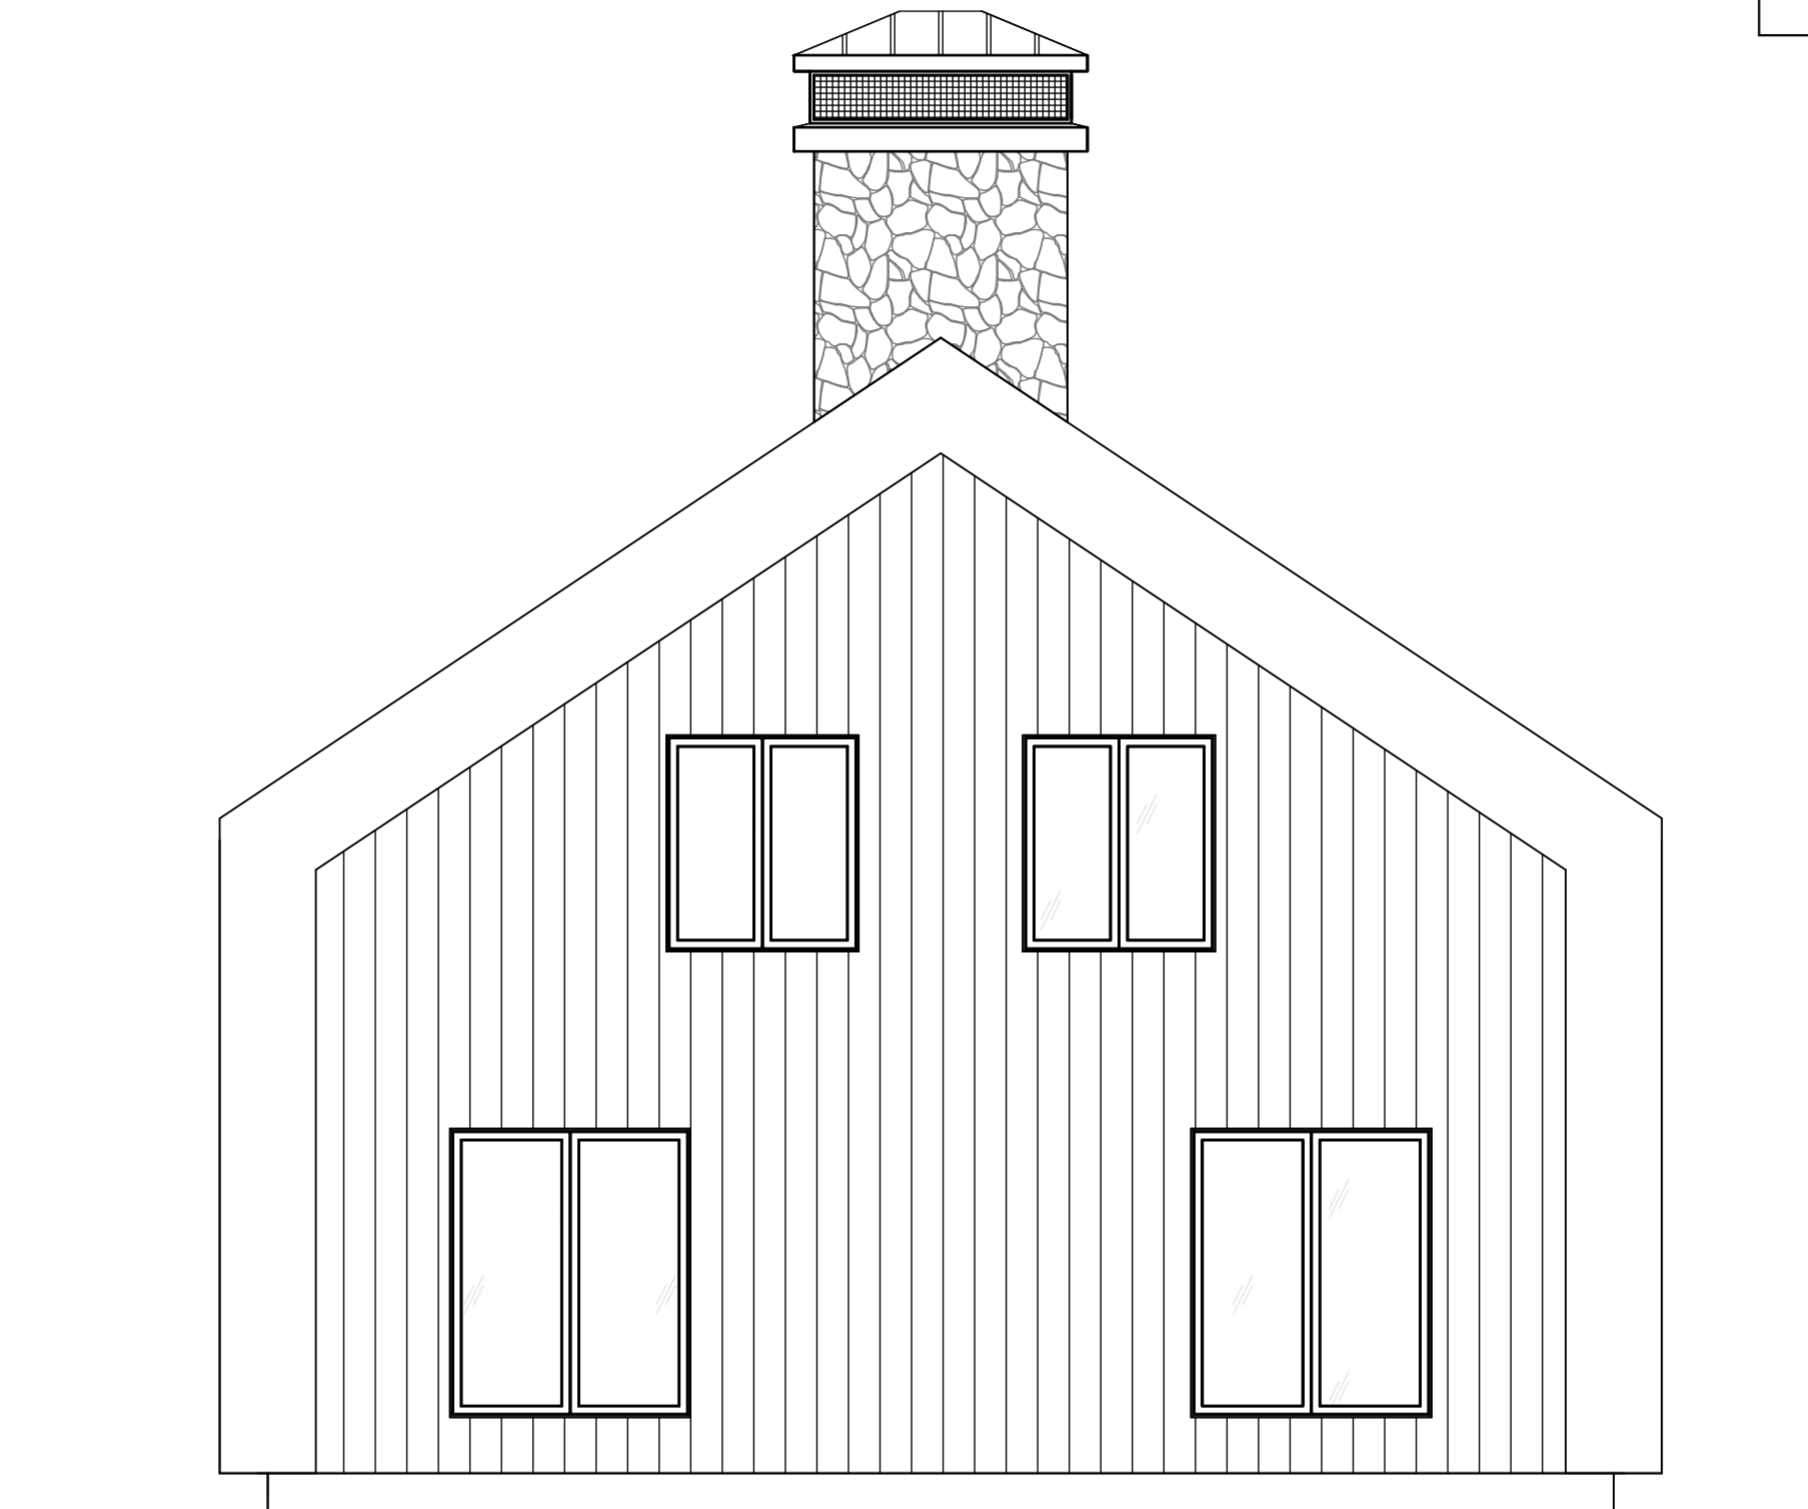

1  
WEB3

**ÉLEVATION - DROITE**

ÉCHELLE : 1/4" = 1'-0"

**- CECI N'EST PAS UN PLAN DE CONSTRUCTION -**

PROJET:

**BOSCA**

NUMÉRO DE PROJET: **WEB3**

PLA\_016 (BOSCA)

ÉCHELLE:



1/4" = 1'-0"

**GROUPE FACTORY**



**LA CABANERIE**  
CABANON - GARAGE

416 rue Saint-Isidore, Saint-Lin-Laurentides, Québec J5M 2V1  
(514) 312-7612

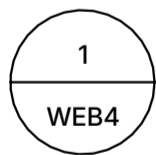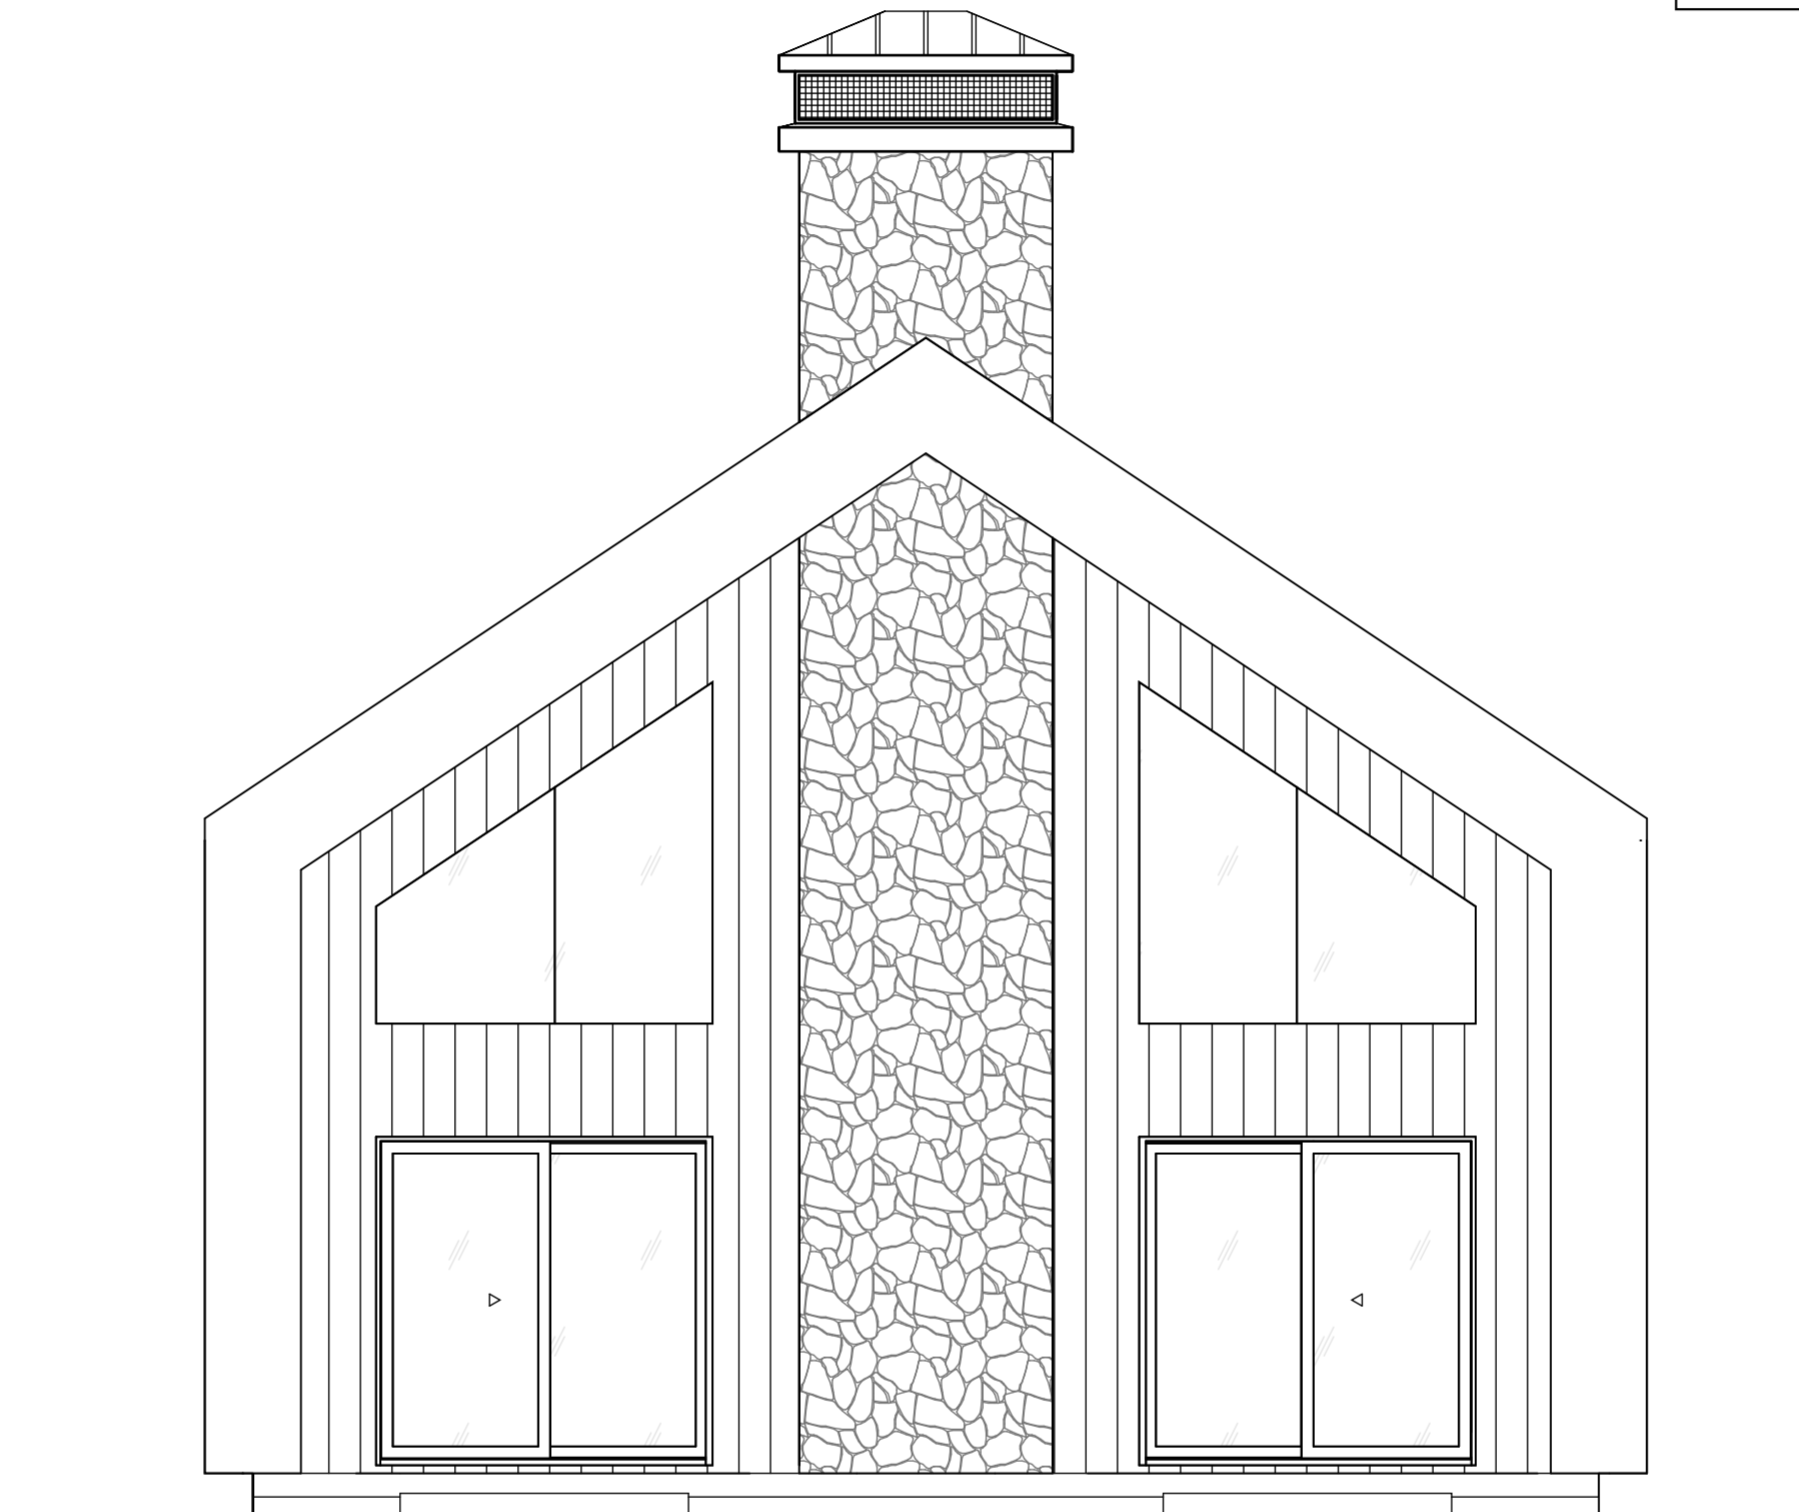

**ÉLÉVATION - GAUCHE**

ÉCHELLE : 1/4" = 1'-0"

**- CECI N'EST PAS UN PLAN DE CONSTRUCTION -**

PROJET:

**BOSCA**

NUMÉRO DE PROJET: **WEB4**

PLA\_016 (BOSCA)

ÉCHELLE:


1/4" = 1'-0"

**GROUPE FACTORY**



**LA CABANERIE**  
CABANON - GARAGE

416 rue Saint-Isidore, Saint-Lin-Laurentides, Québec J5M 2V1  
(514) 312-7612

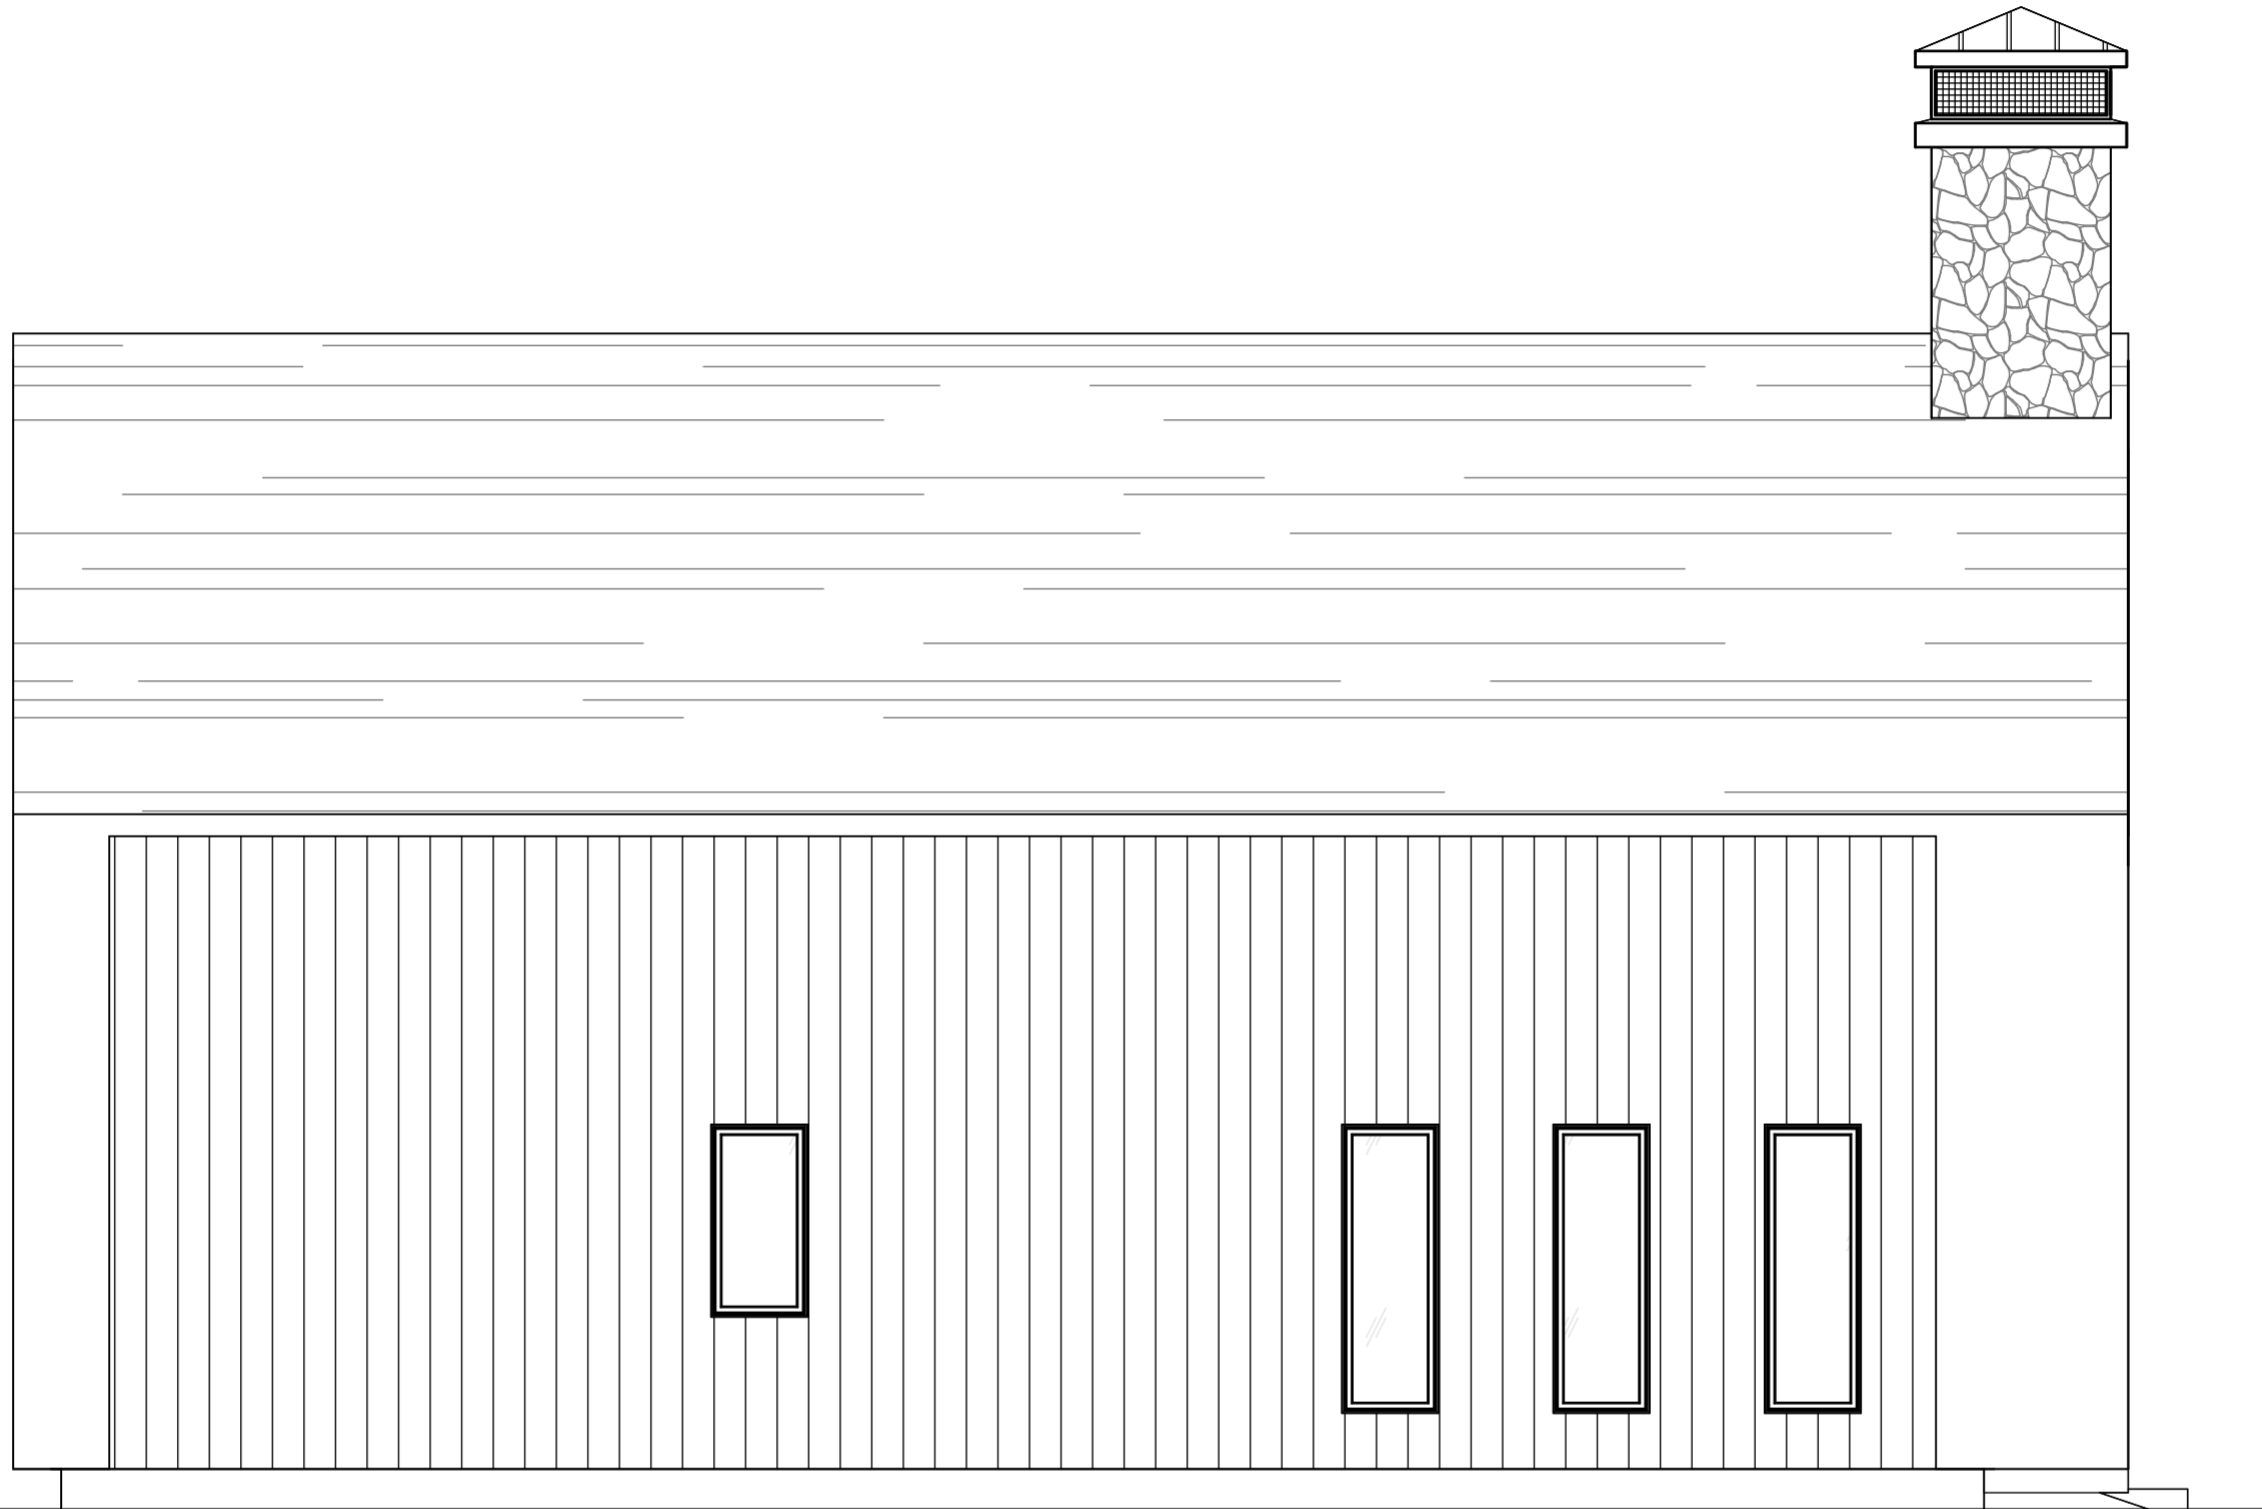

1  
WEB5

**ÉLÉVATION - ARRIÈRE**

ÉCHELLE : 1/4" = 1'-0"

**- CECI N'EST PAS UN PLAN DE CONSTRUCTION -**

PROJET:  
**BOSCA**

NUMÉRO DE PROJET: **WEB5**  
PLA\_016 (BOSCA)  
ÉCHELLE: 1/4" = 1'-0"



**GROUPE FACTORY**



PLAN  
**A**  
TOUT PART D'ICI

LA  
**CABANERIE**  
CABANON - GARAGE

416 rue Saint-Isidore, Saint-Lin-Laurentides, Québec J5M 2V1  
(514) 312-7612

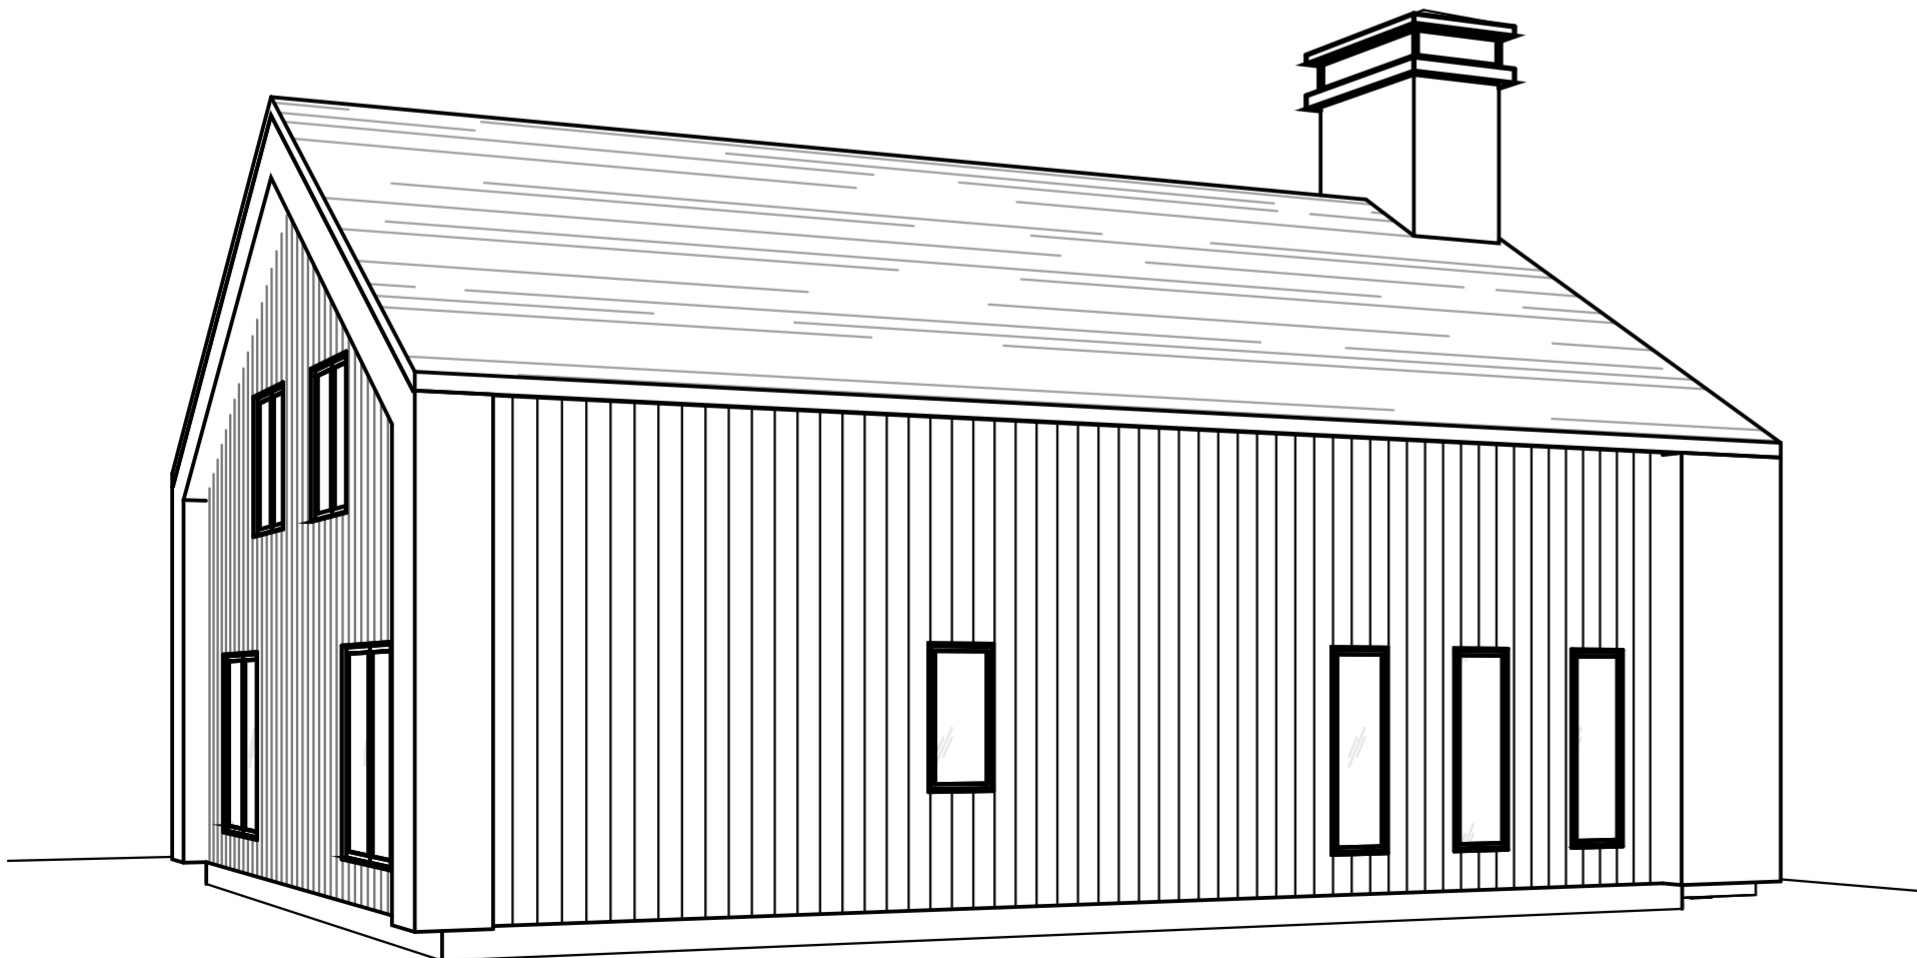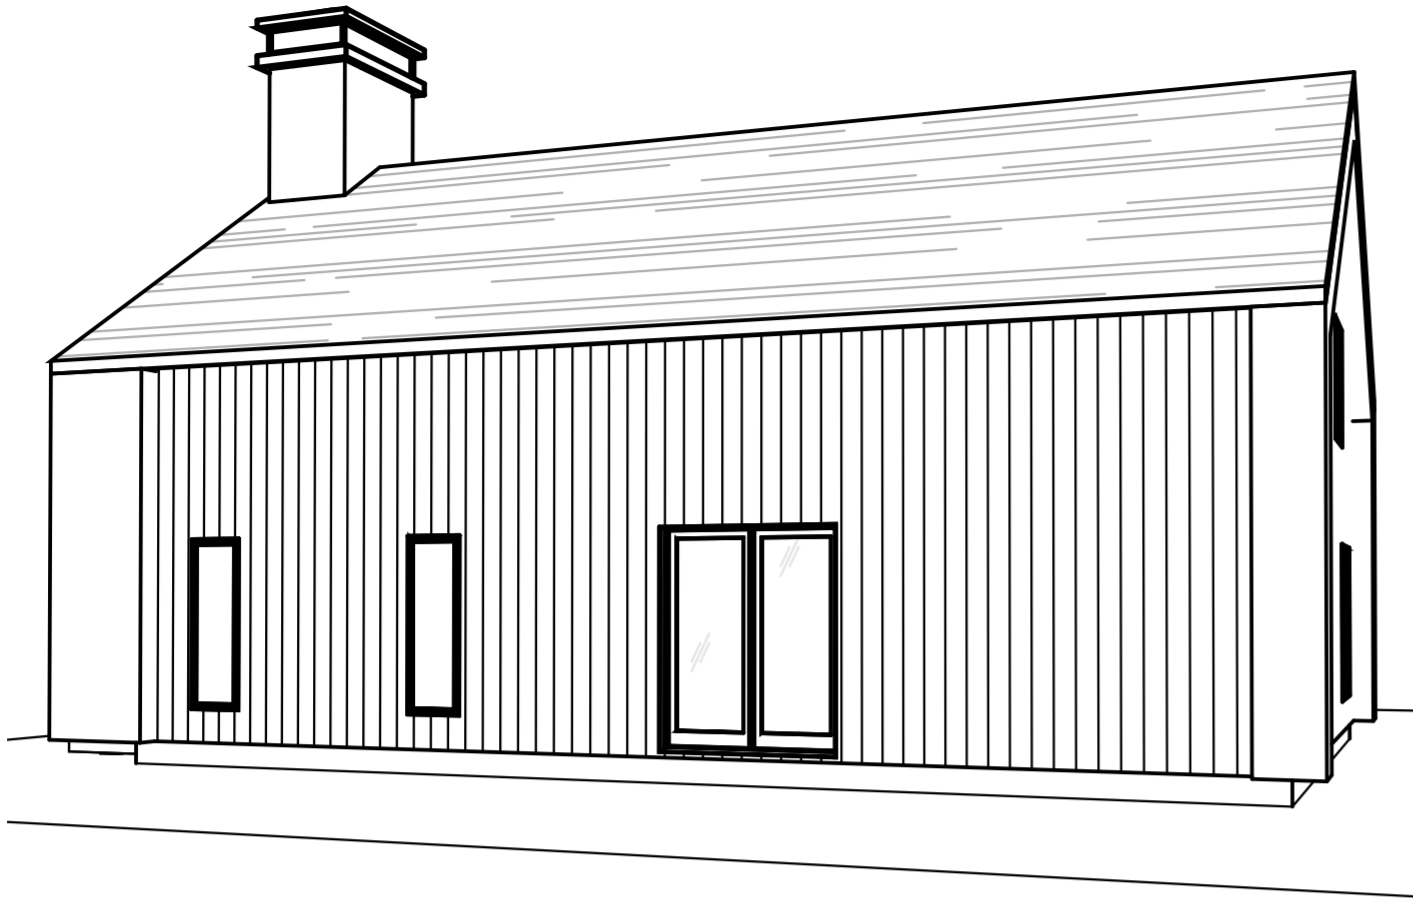

**- CECI N'EST PAS UN PLAN DE CONSTRUCTION -**

PROJET:

**BOSCA**

NUMÉRO DE PROJET: **WEB6**

PLA\_016 (BOSCA)

ÉCHELLE: