



AMÉNAGEMENT - REZ-DE-JARDIN

ÉCHELLE : 1/4" = 1'-0"

- CECI N'EST PAS UN PLAN DE CONSTRUCTION -

MODÈLE :

LATIKKO


NUMÉRO DE PLAN :

PLA_017

WEB0

ÉCHELLE :

1/4" = 1'-0"

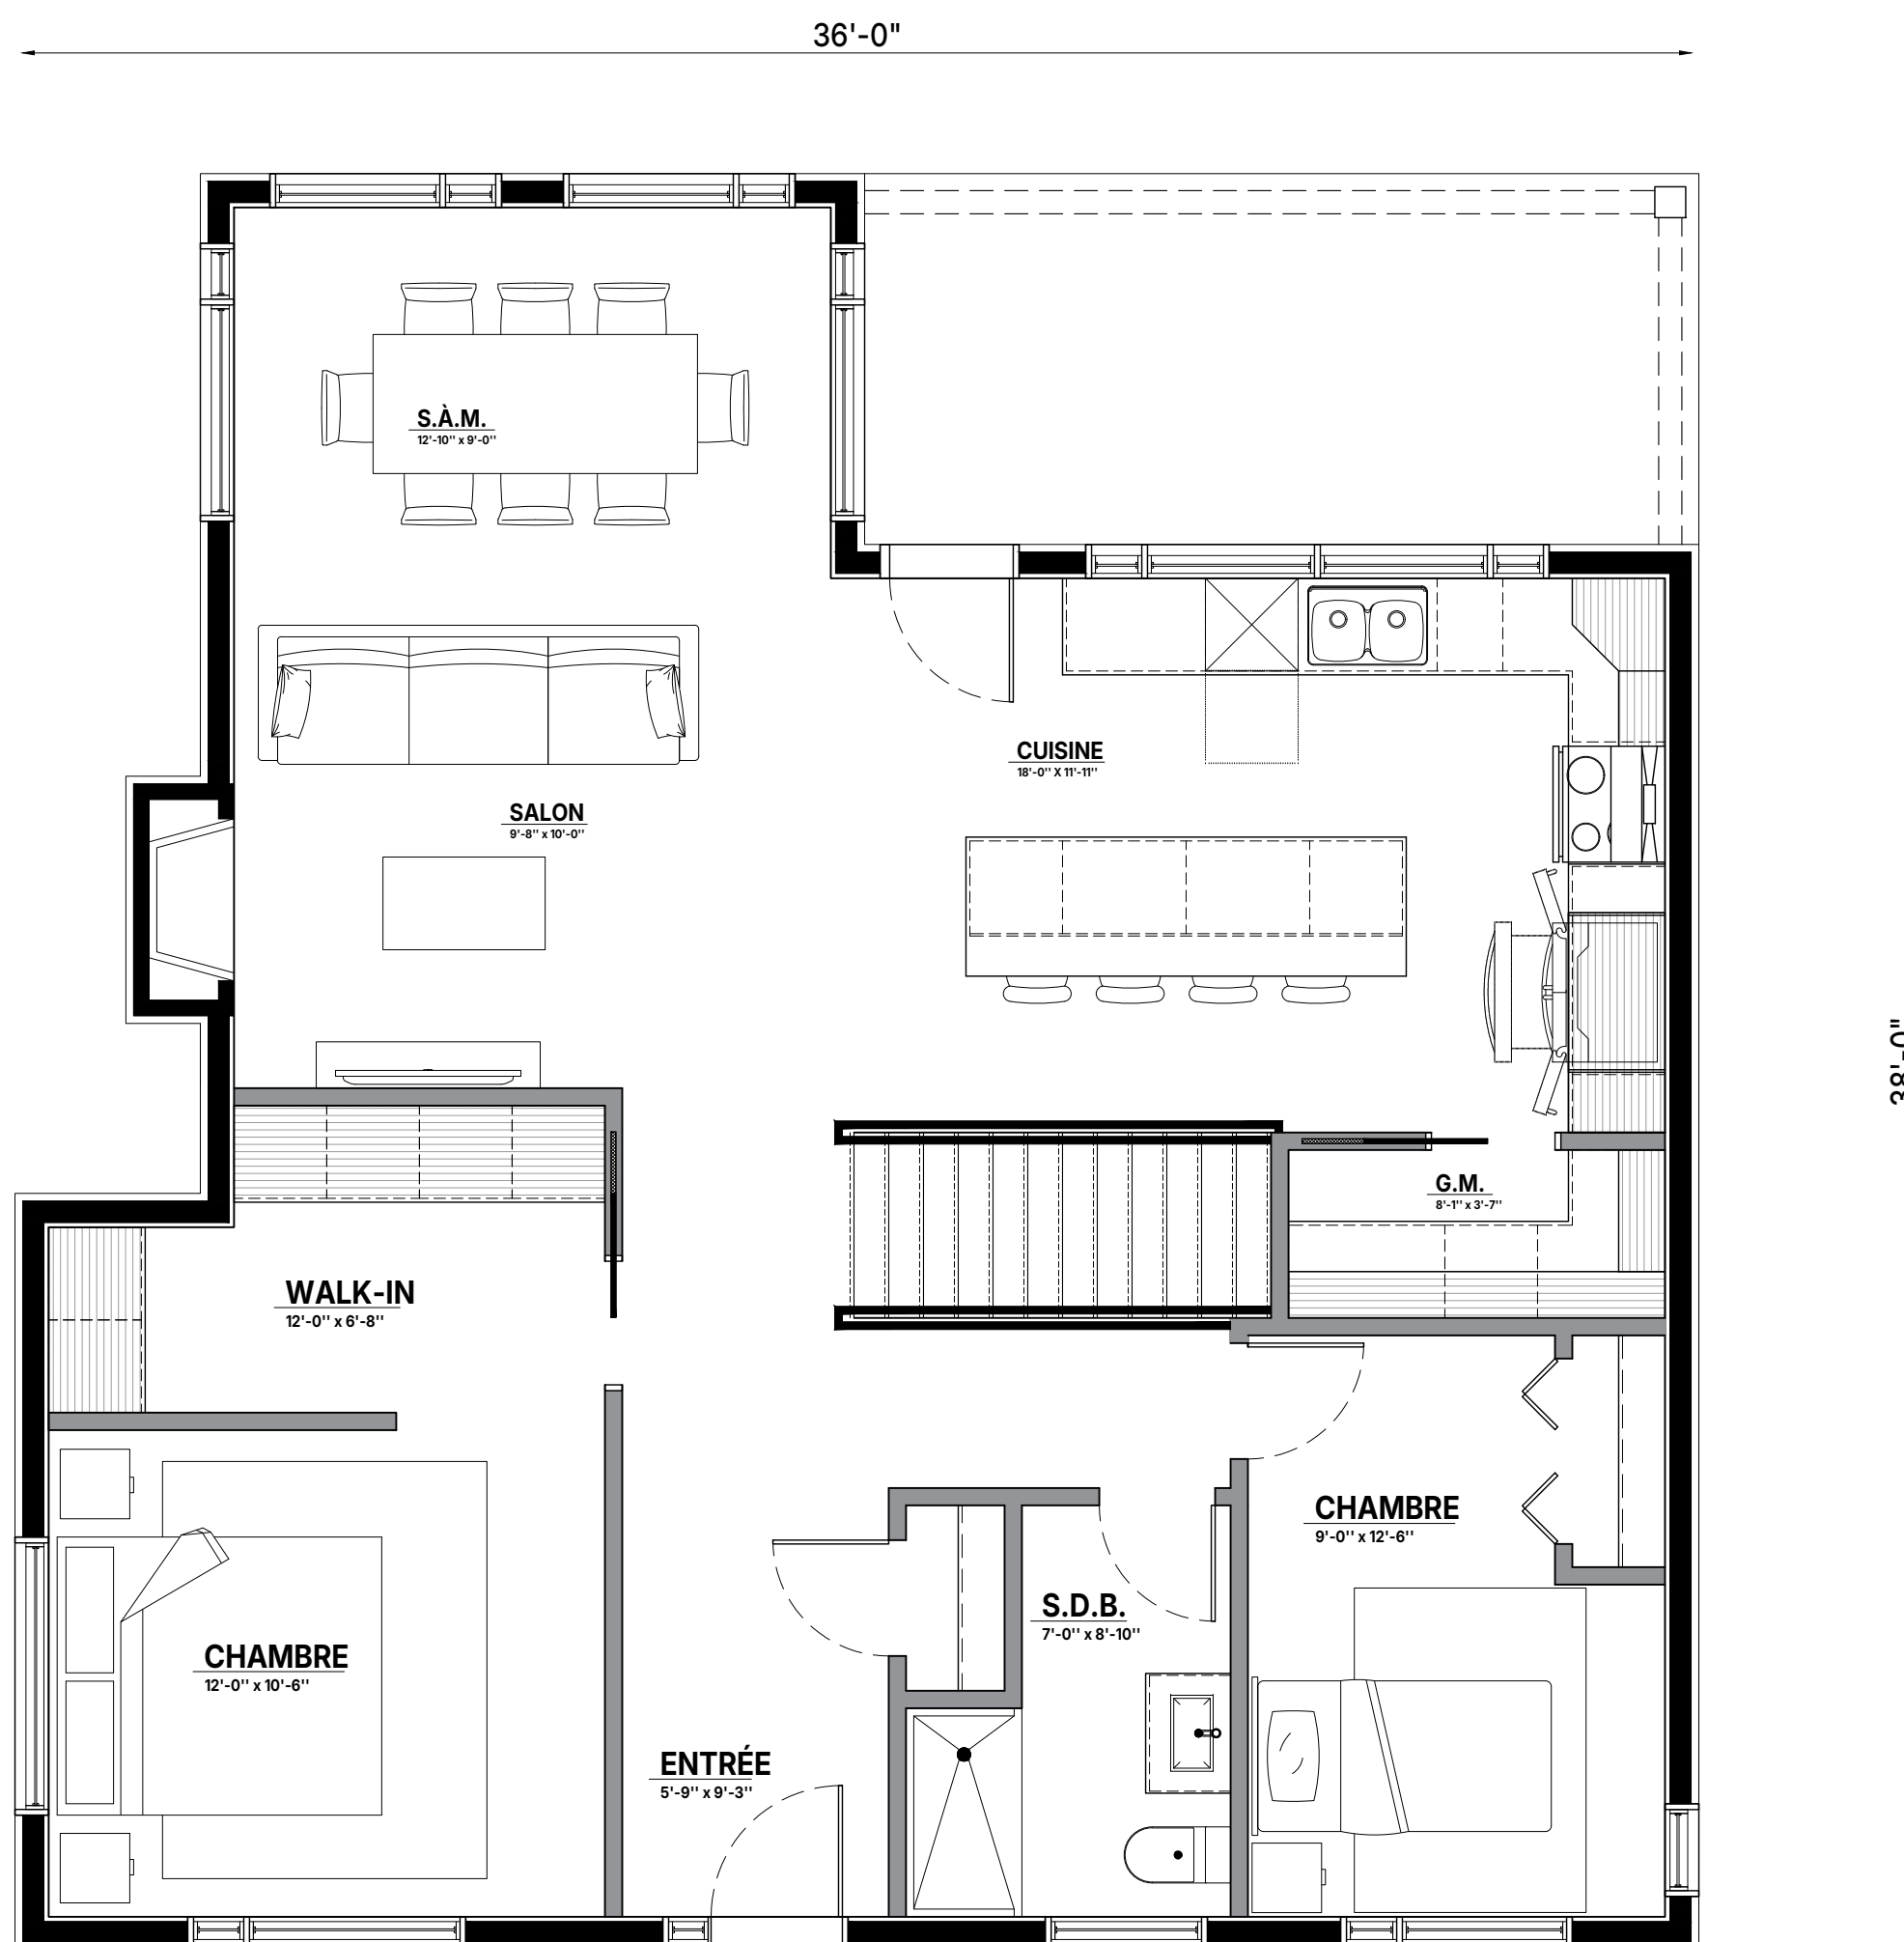

AMÉNAGEMENT - REZ-DE-CHAUSSÉE

ÉCHELLE : 1/4" = 1'-0"

- CECI N'EST PAS UN PLAN DE CONSTRUCTION -

MODÈLE :

LATIKKO


NUMÉRO DE PLAN :

WEB1

PLA_017

ÉCHELLE :

1/4" = 1'-0"

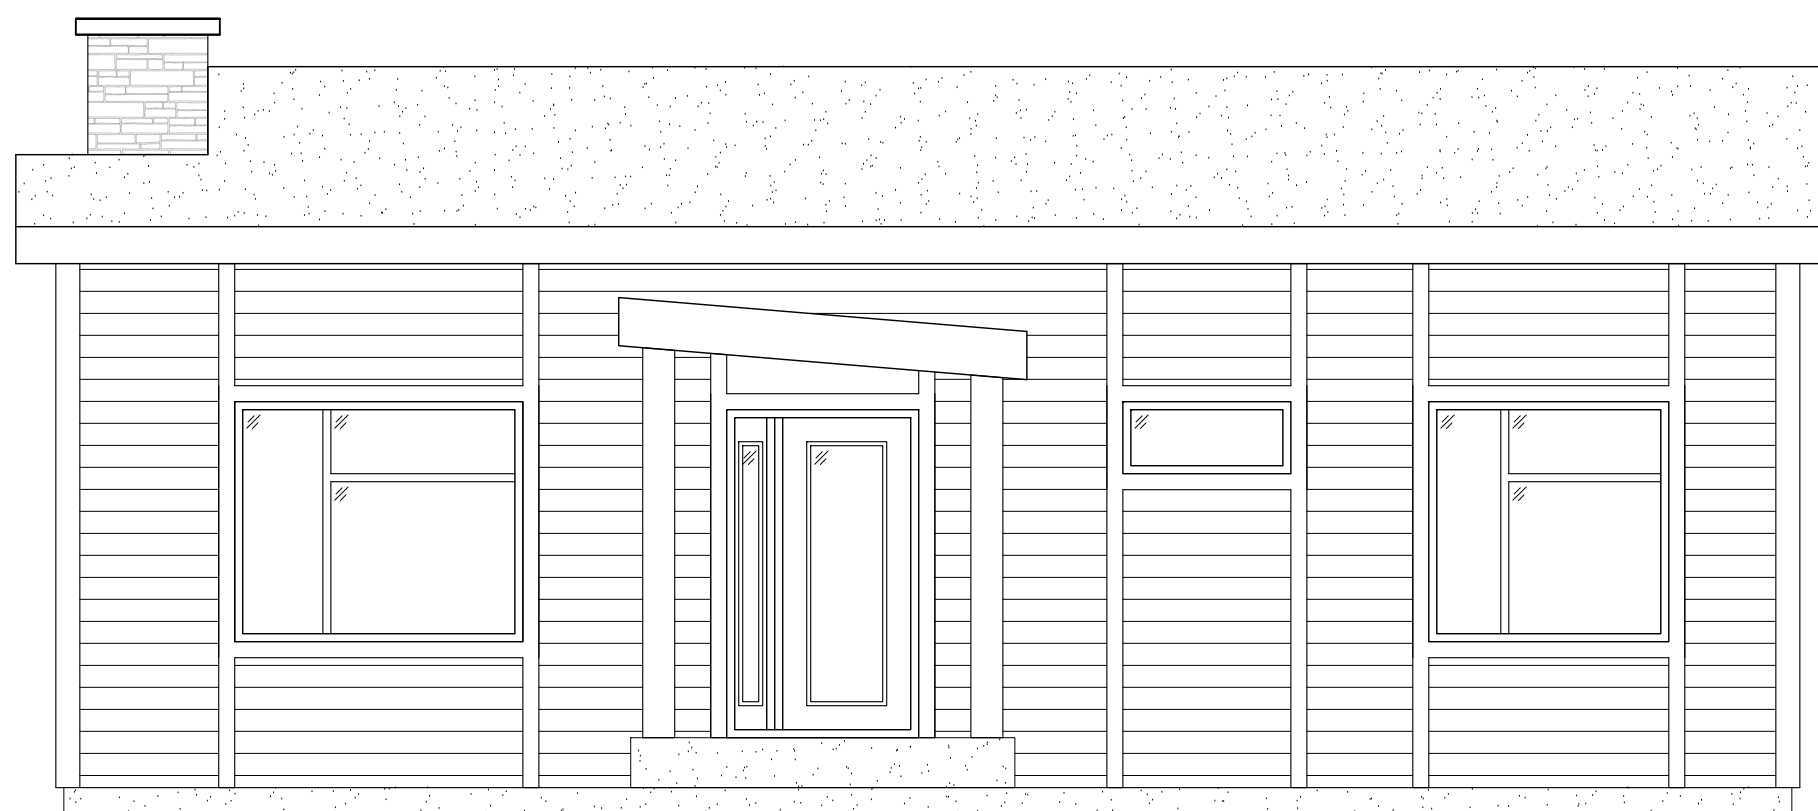

ÉLÉVATION - AVANT

ÉCHELLE : 1/4" = 1'-0"

- CECI N'EST PAS UN PLAN DE CONSTRUCTION -

MODÈLE :


LATIKKO

NUMÉRO DE PLAN :
PLA_017

WEB2

ÉCHELLE :

1/4" = 1'-0"

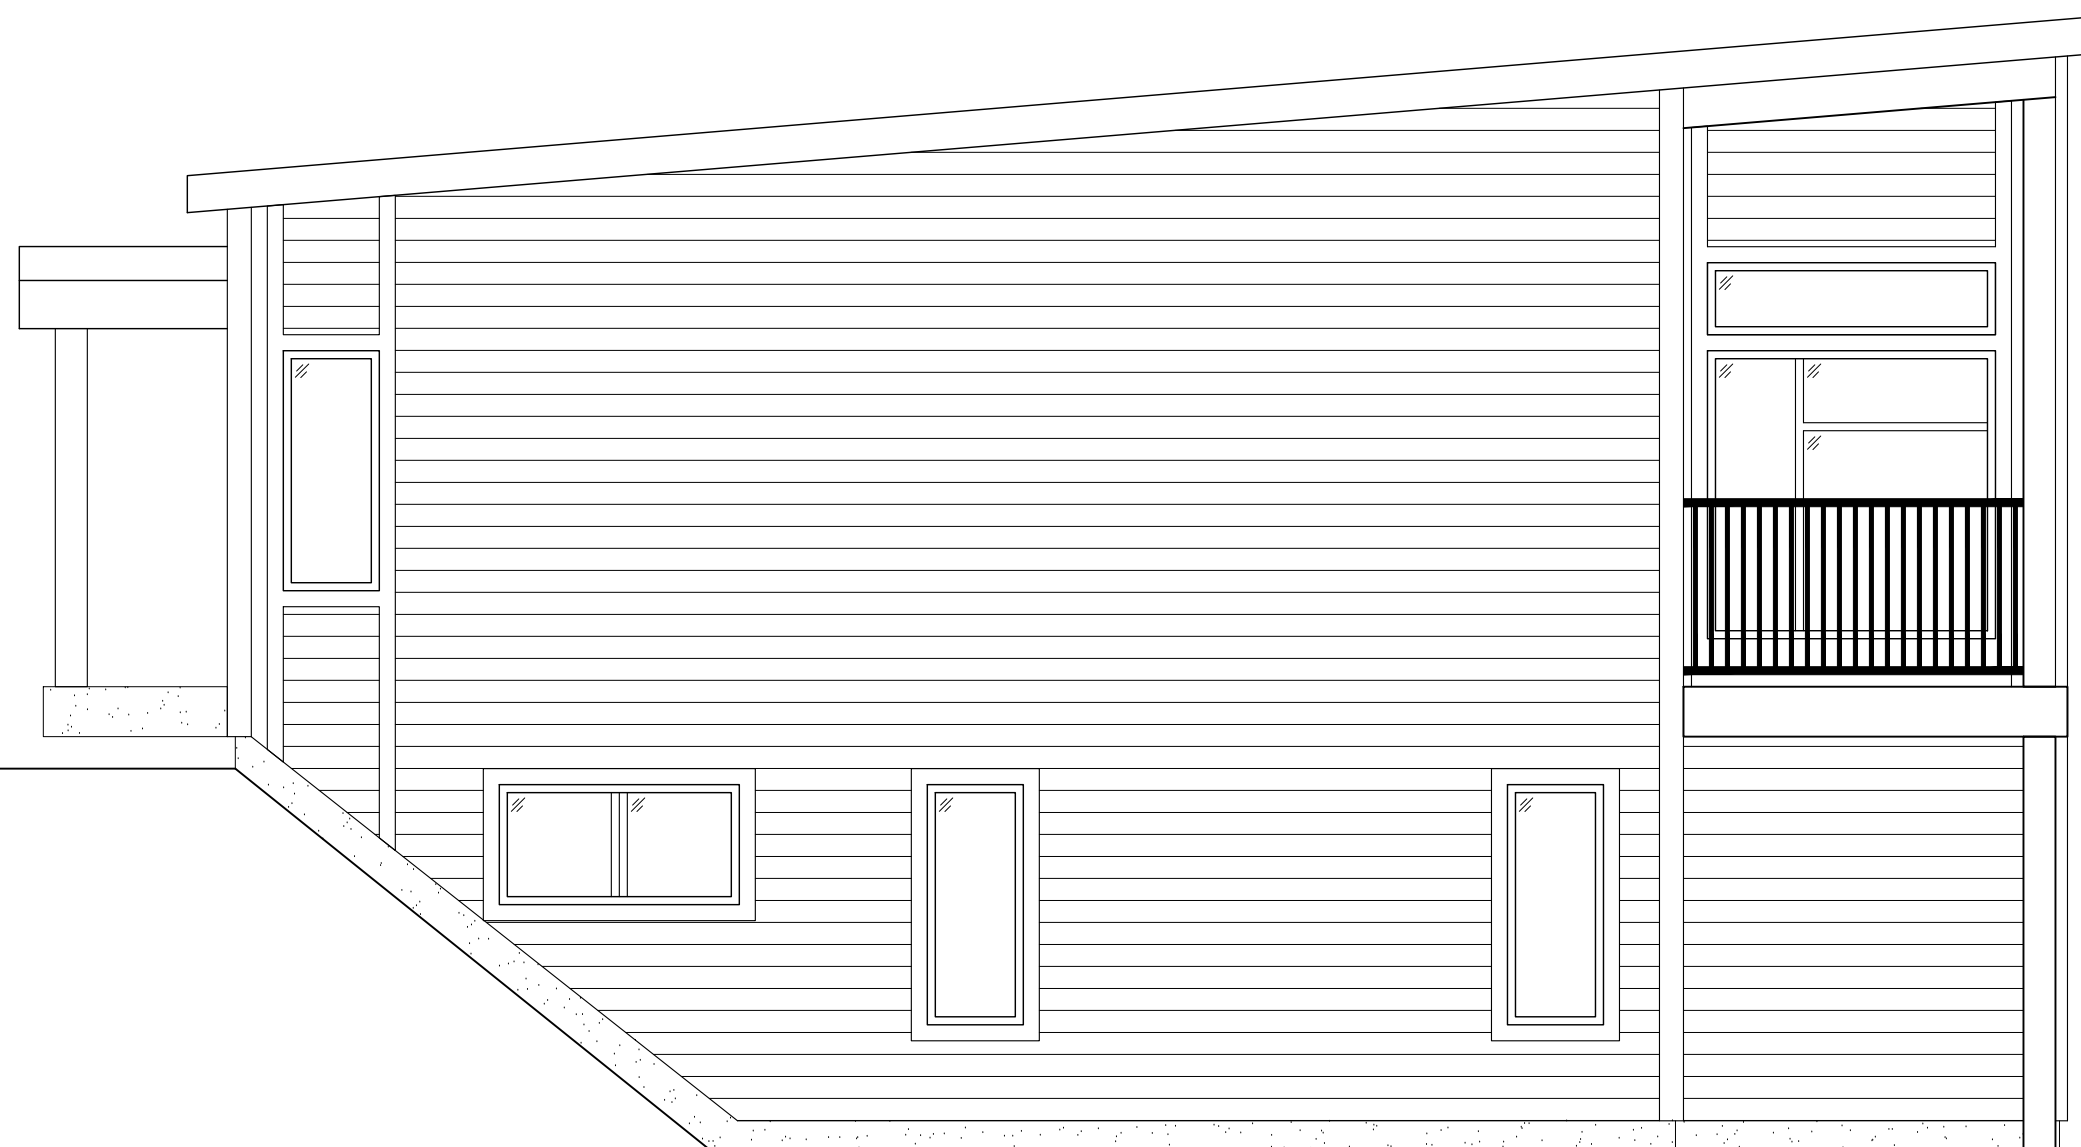

ÉLÉVATION - DROITE

ÉCHELLE : 1/4" = 1'-0"

- CECI N'EST PAS UN PLAN DE CONSTRUCTION -

MODÈLE :

LATIKKO


NUMÉRO DE PLAN :

WEB3

PLA_017

ÉCHELLE :

1/4" = 1'-0"

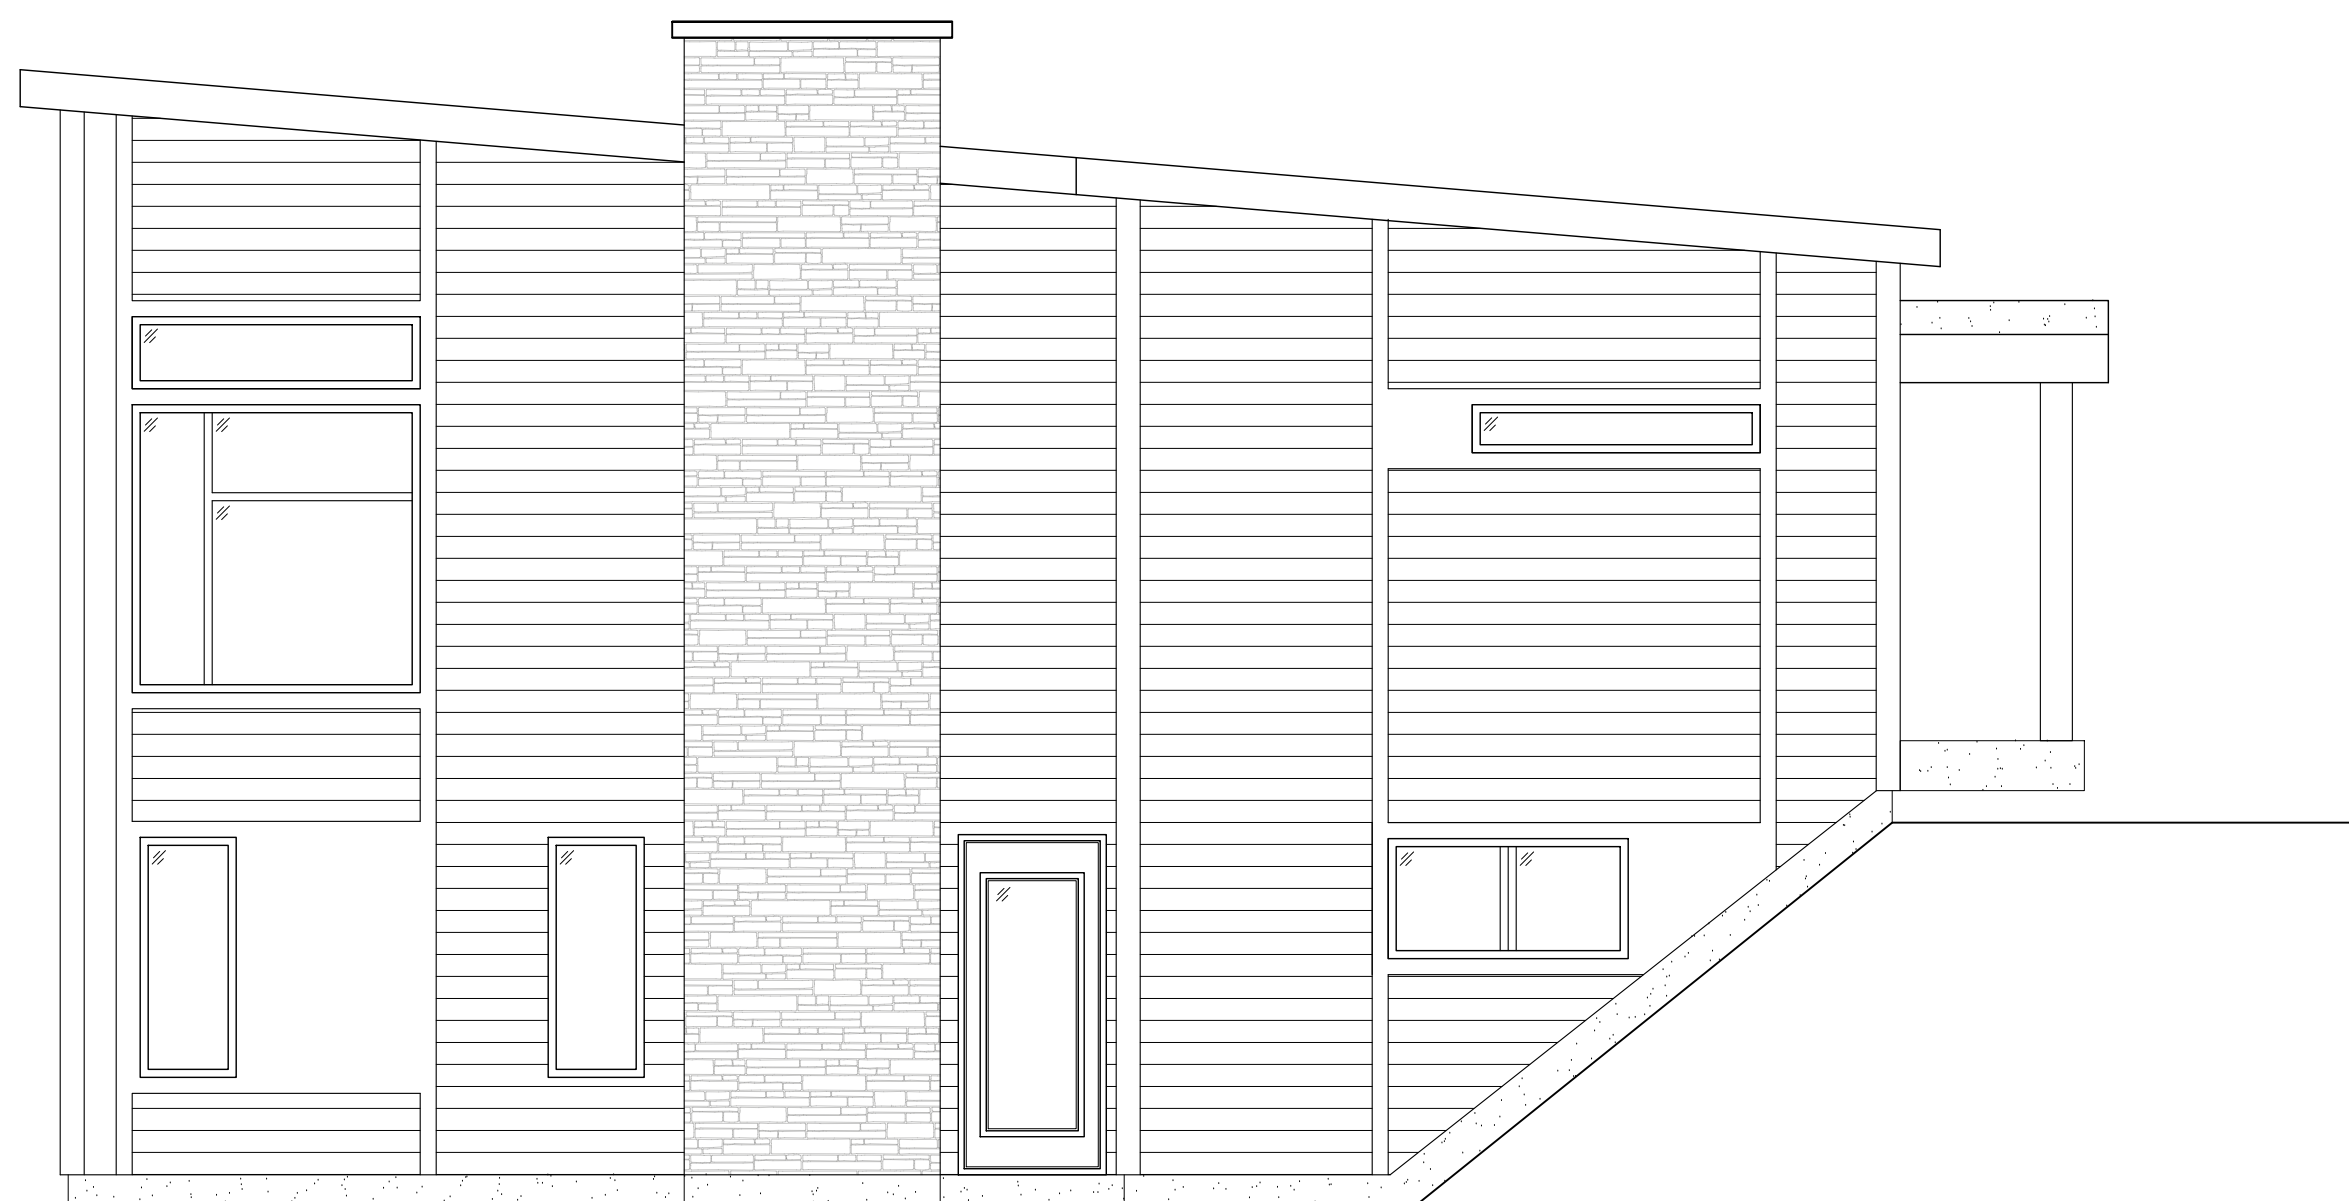

ÉLEVATION - GAUCHE

ÉCHELLE : 1/4" = 1'-0"

- CECI N'EST PAS UN PLAN DE CONSTRUCTION -

MODÈLE :

LATIKKO


NUMÉRO DE PLAN :

WEB4

PLA_017

ÉCHELLE :

1/4" = 1'-0"

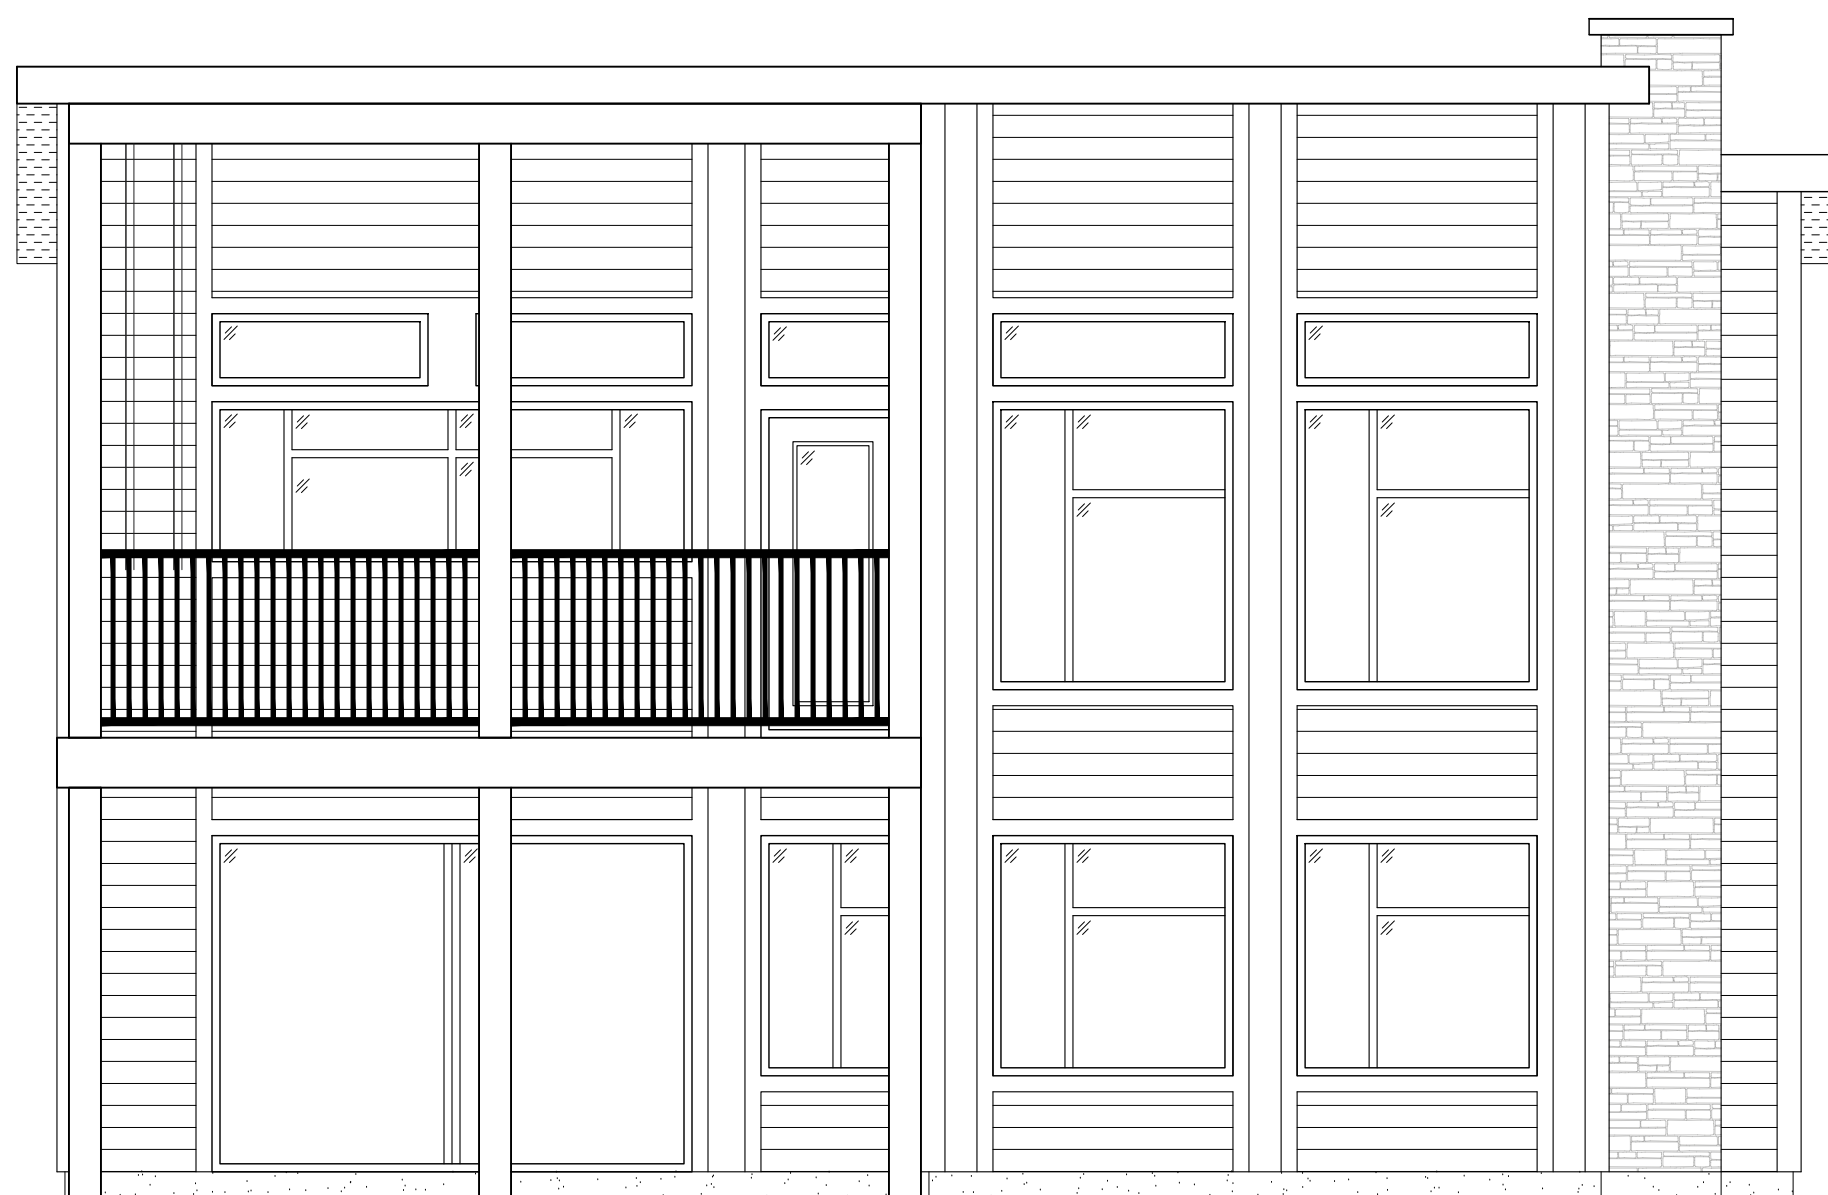

ÉLÉVATION - ARRIÈRE

ÉCHELLE : 1/4" = 1'-0"

- CECI N'EST PAS UN PLAN DE CONSTRUCTION -

MODÈLE :

LATIKKO

NUMÉRO DE PLAN :

PLA_017

WEB5

ÉCHELLE :

1/4" = 1'-0"