

- CECI N'EST PAS UN PLAN DE CONSTRUCTION -

PROJET:

CAIXA

NUMÉRO DE PROJET: **WEBO**

PLA_018 (CAIXA)

ÉCHELLE:

1/4" = 1'-0"



- CECI N'EST PAS UN PLAN DE CONSTRUCTION -

PROJET:

CAIXA

NUMÉRO DE PROJET:

WEB1

PLA_018 (CAIXA)

ÉCHELLE:

1/4" = 1'-0"

1
WEB2

ÉLÉVATION - AVANT

ÉCHELLE : 1/4" = 1'-0"

GROUPE FACTORY




LA CABANERIE
CABANON - GARAGE

416 rue Saint-Isidore, Saint-Lin-Laurentides, Québec J5M 2V1
(514) 312-7612



- CECI N'EST PAS UN PLAN DE CONSTRUCTION -

PROJET:	CAIXA	NUMÉRO DE PROJET:	WEB2
		PLA_018 (CAIXA)	
		ÉCHELLE:	1/4" = 1'-0"

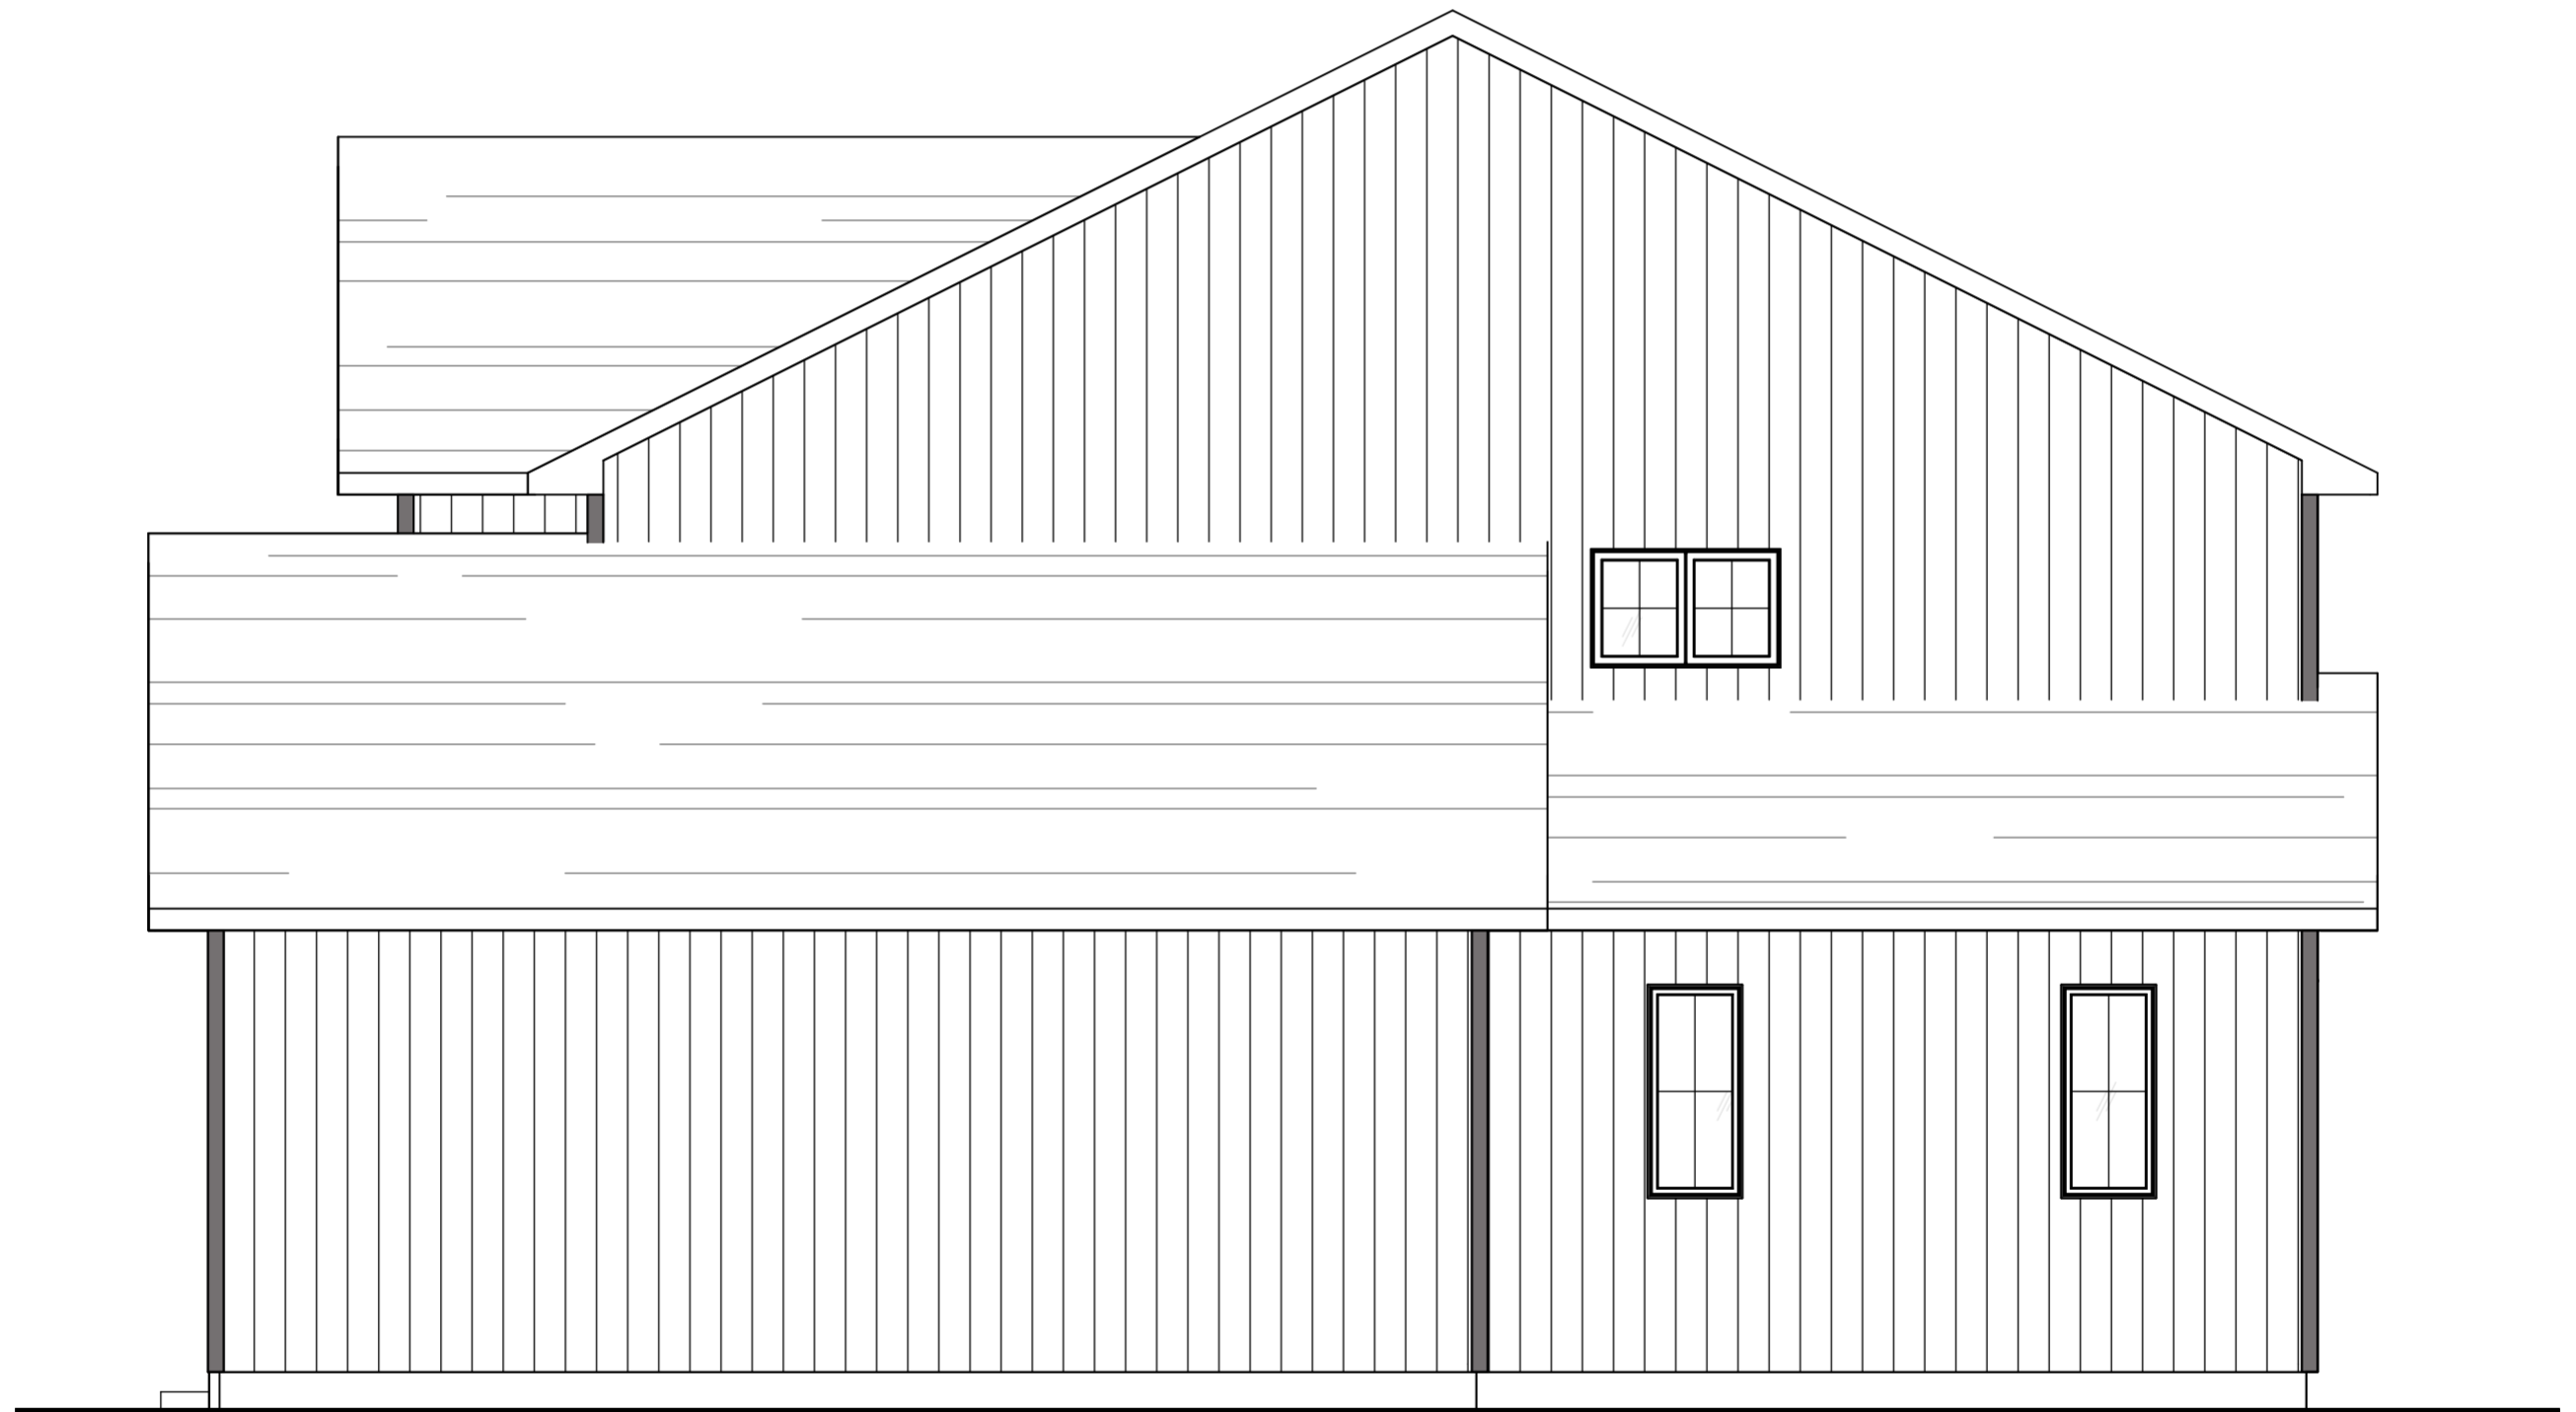

- CECI N'EST PAS UN PLAN DE CONSTRUCTION -

1
WEB4

ÉLÉVATION - GAUCHE

ÉCHELLE : 1/4" = 1'-0"


GROUPE FACTORY



PLAN
A
TOUT PART D'ICI

LA
CABANERIE
CABANON - GARAGE

416 rue Saint-Isidore, Saint-Lin-Laurentides, Québec J5M 2V1
(514) 312-7612

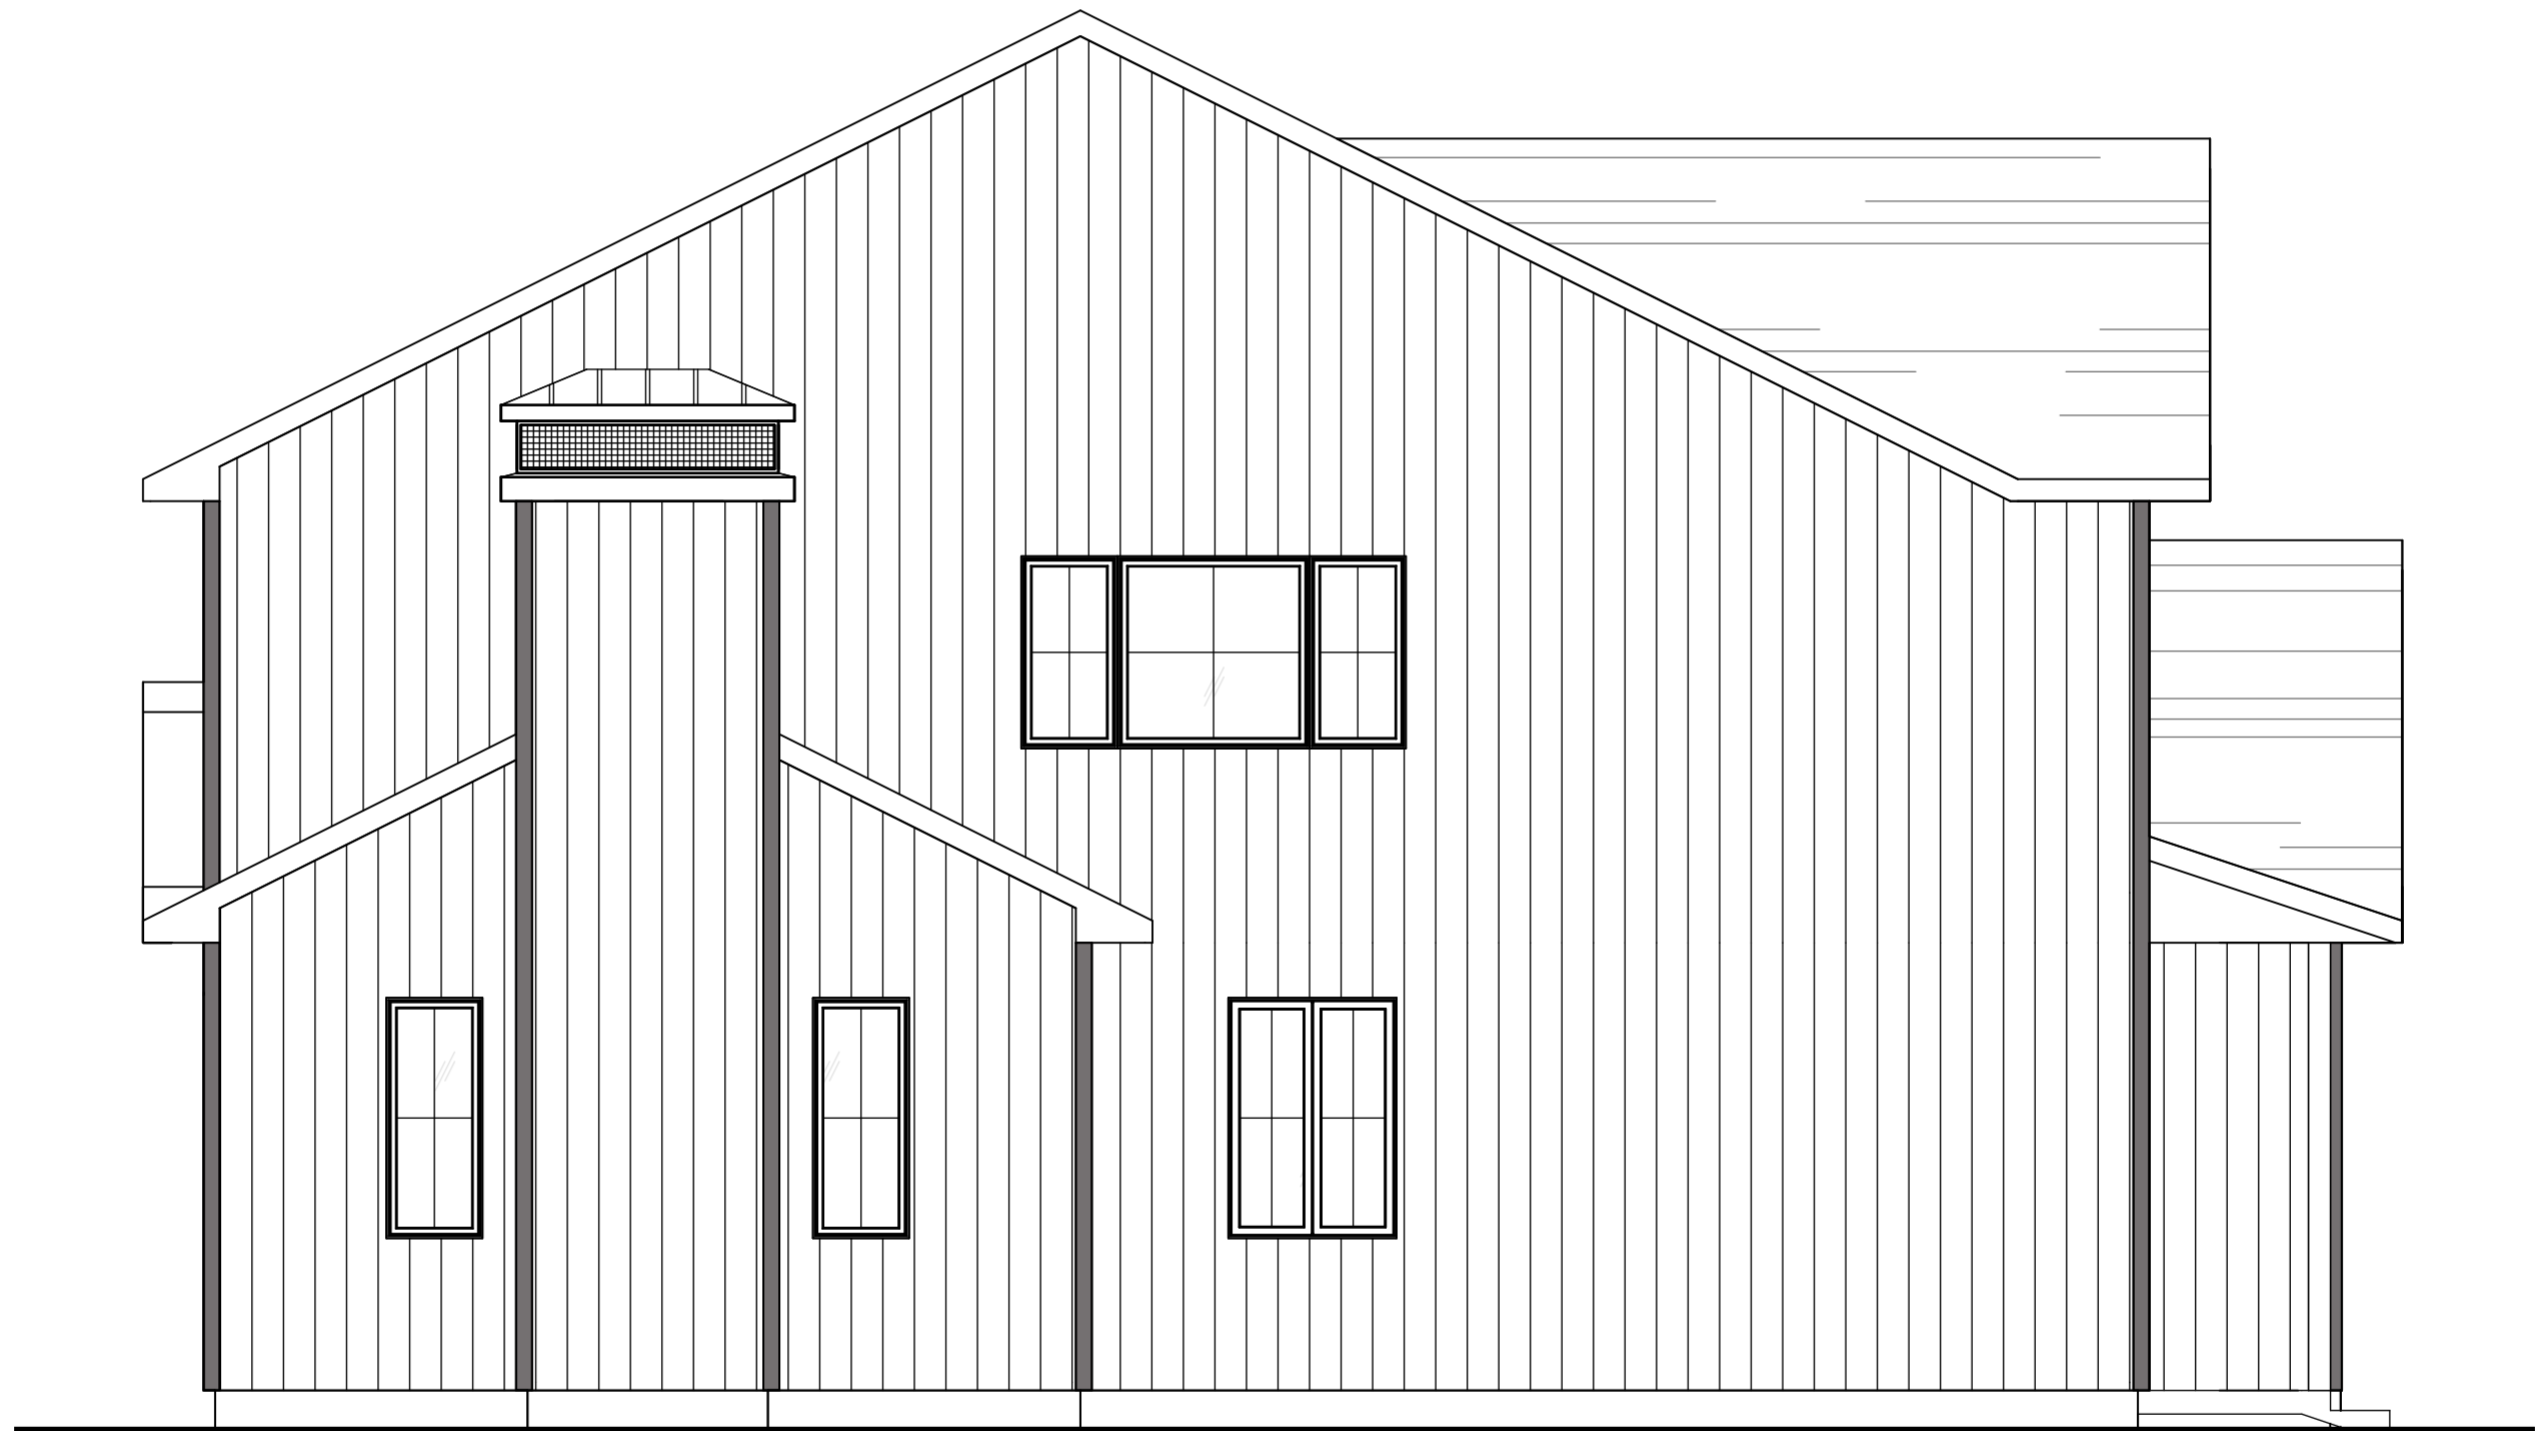

- CECI N'EST PAS UN PLAN DE CONSTRUCTION -

PROJET:


CAIXA

NUMÉRO DE PROJET: **WEB4**

PLA_018 (CAIXA)

ÉCHELLE:

1/4" = 1'-0"

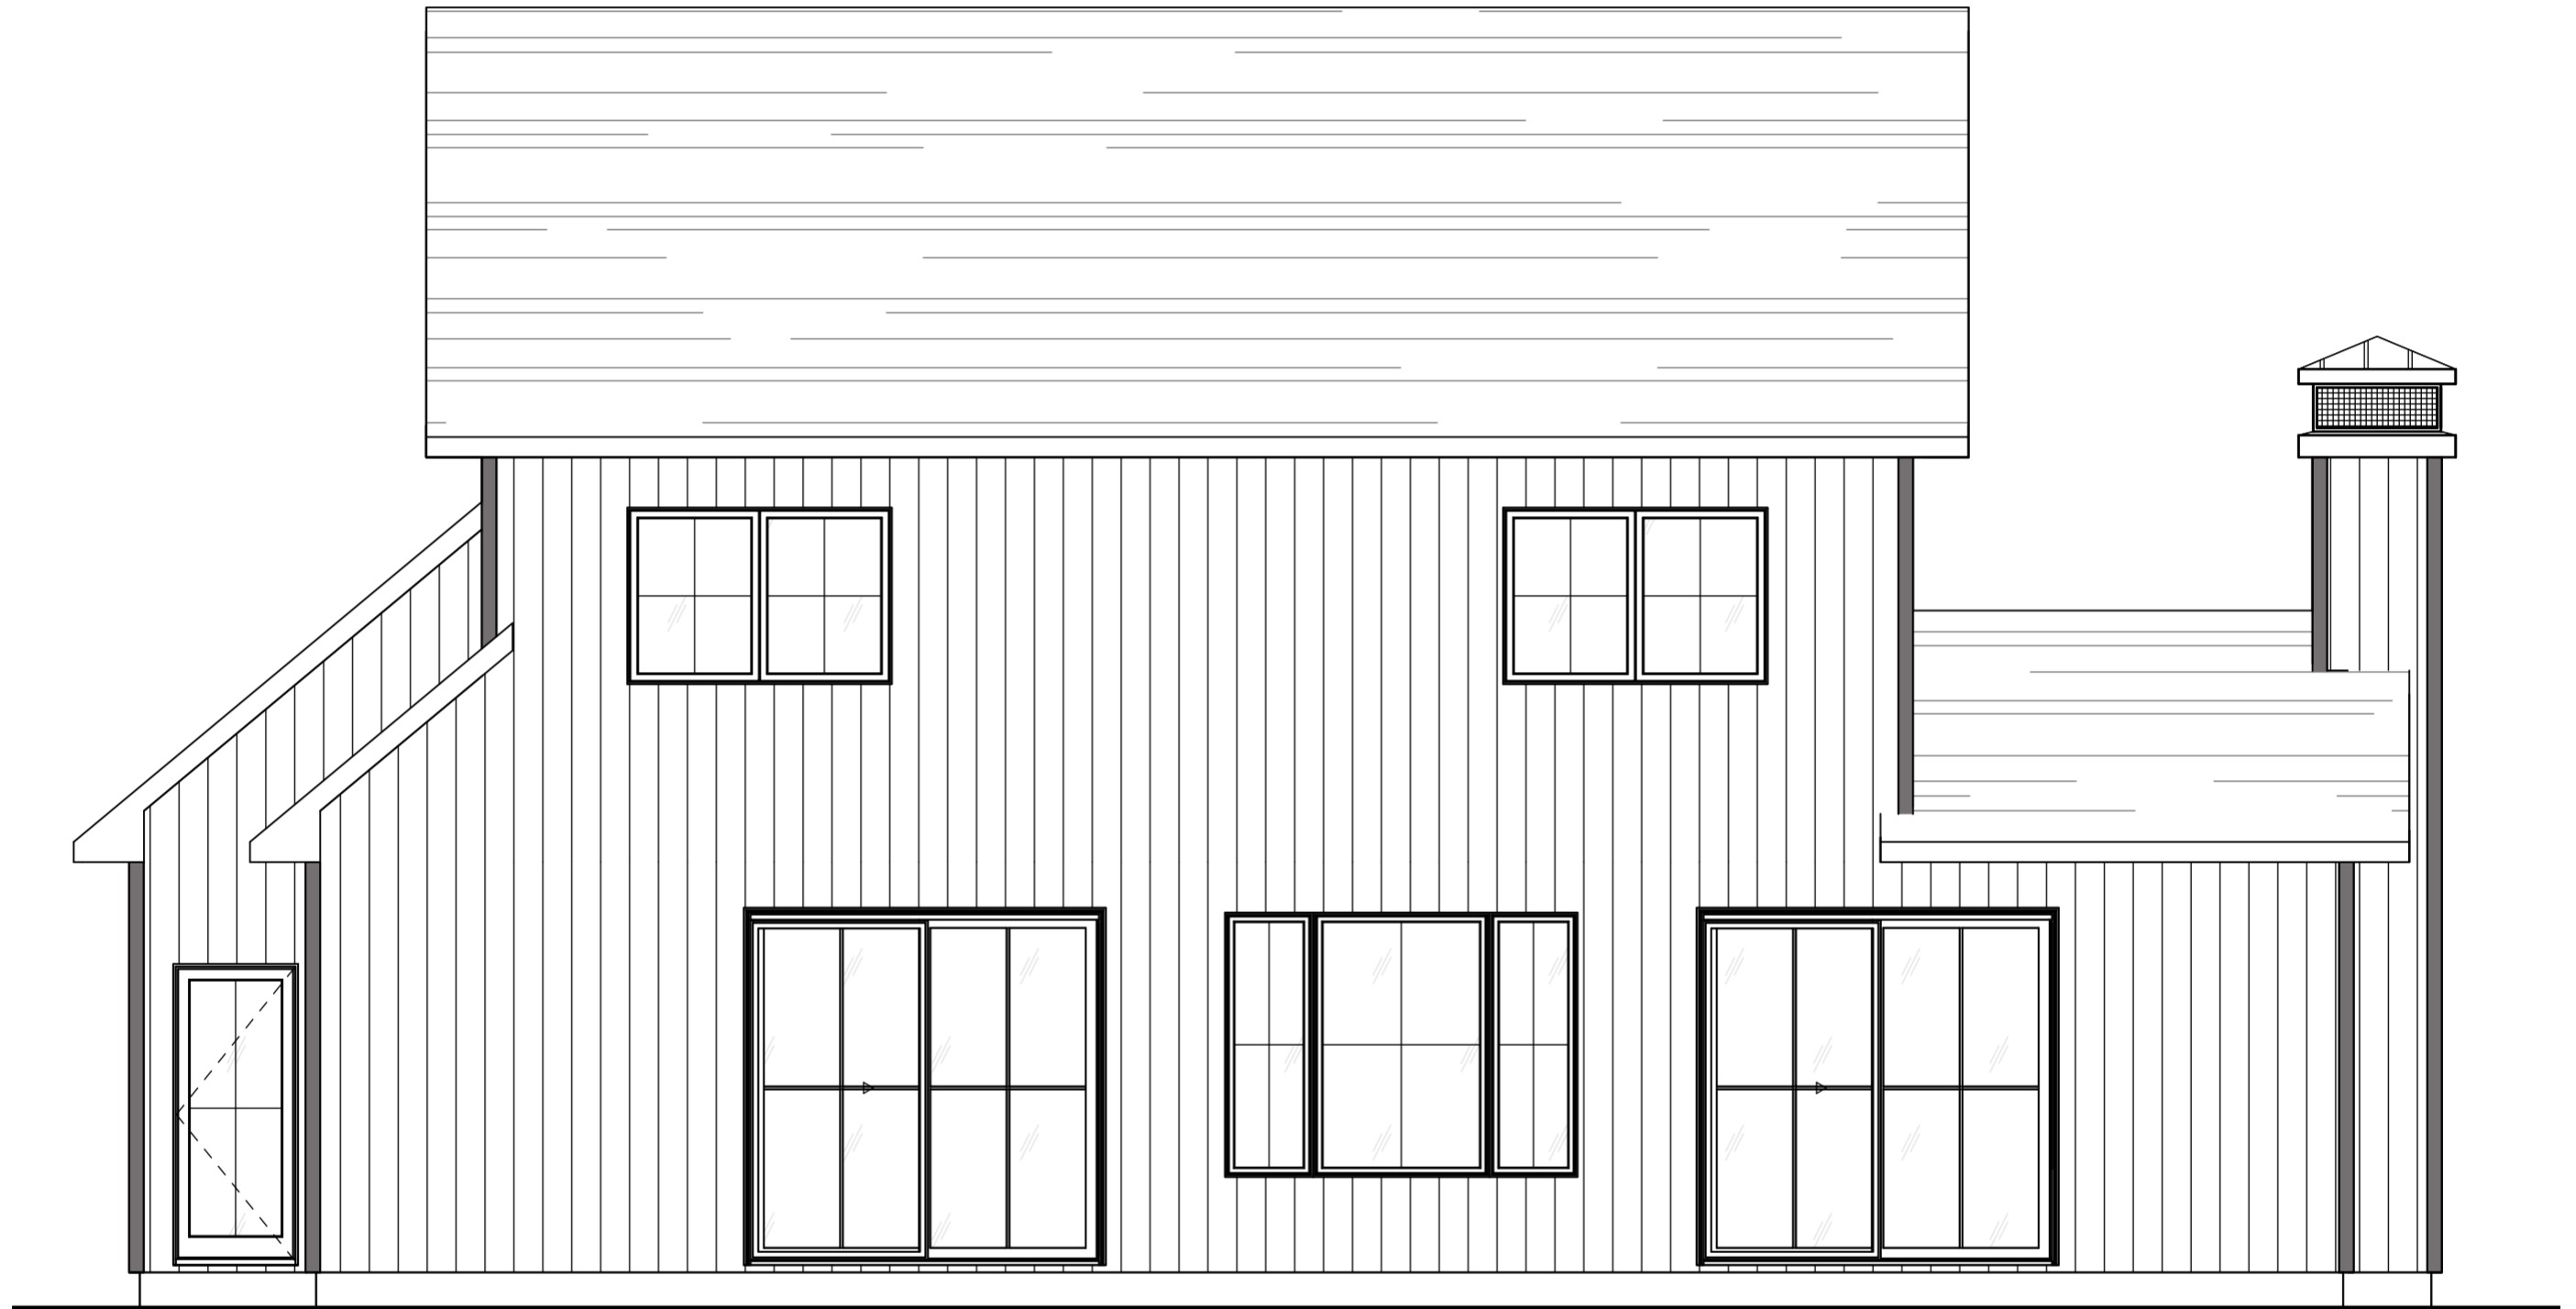

- CECI N'EST PAS UN PLAN DE CONSTRUCTION -

PROJET:

CAIXA

NUMÉRO DE PROJET: **WEB5**

PLA_018 (CAIXA)

ÉCHELLE:

1/4" = 1'-0"


GROUPE FACTORY



PLAN
A
TOUT PART D'ICI

LA
CABANERIE
CABANON - GARAGE

416 rue Saint-Isidore, Saint-Lin-Laurentides, Québec J5M 2V1
(514) 312-7612

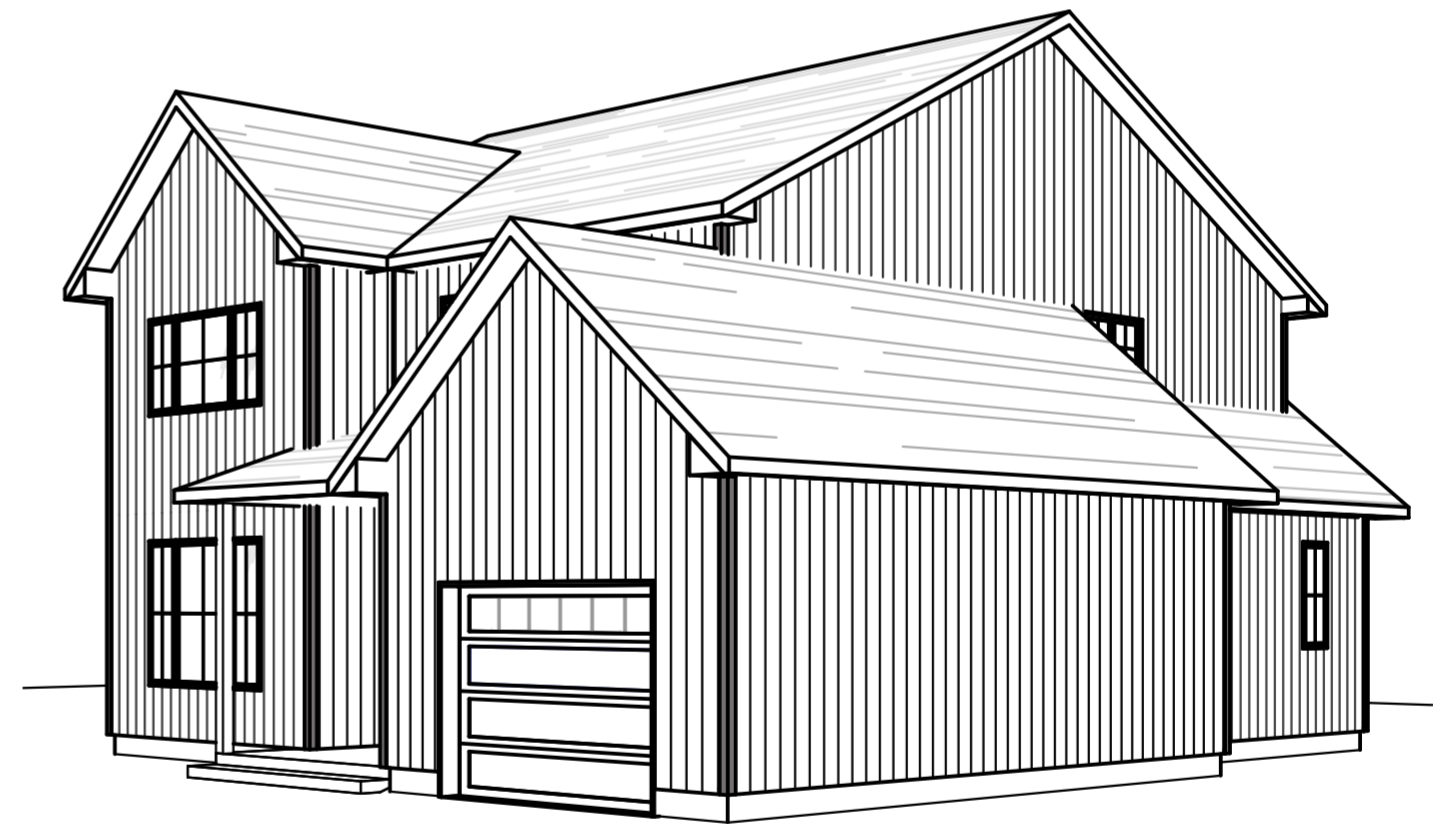

- CECI N'EST PAS UN PLAN DE CONSTRUCTION -

PROJET:

CAIXA

NUMÉRO DE PROJET: **WEB6**

PLA_018 (CAIXA)

ÉCHELLE: