

AMÉNAGEMENT - REZ-DE-CHAUSSÉE

ÉCHELLE : 1/4" = 1'-0"

- CECI N'EST PAS UN PLAN DE CONSTRUCTION -

MODÈLE :

BOKI


NUMÉRO DE PLAN :

PLA_020

WEB0

ÉCHELLE :

1/4" = 1'-0"

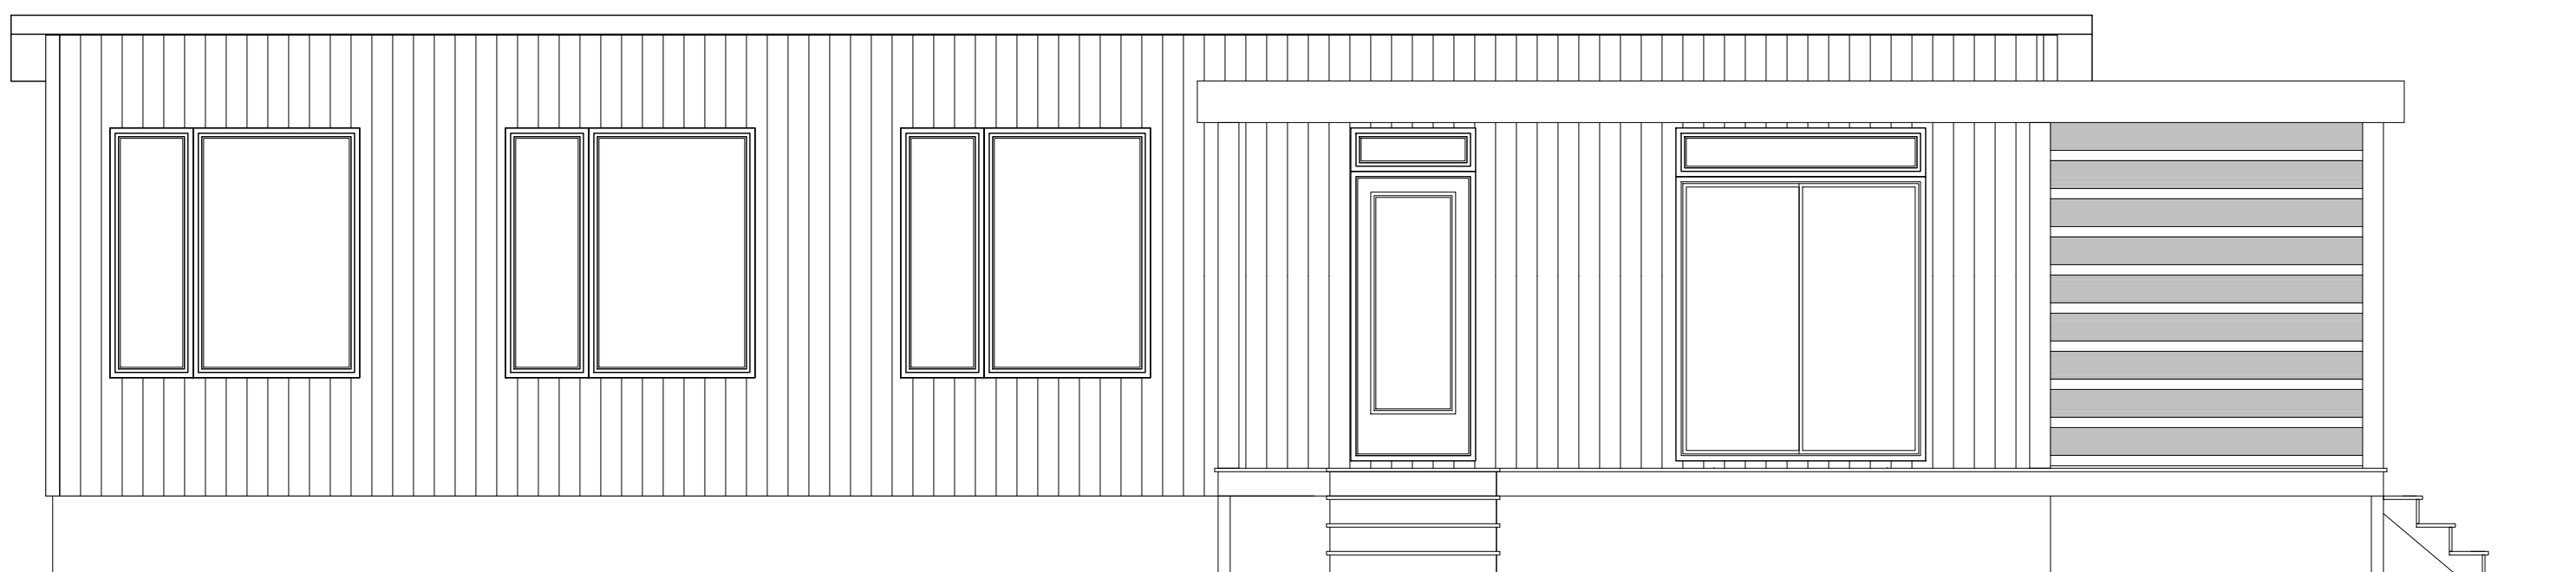

ÉLÉVATION - AVANT

ÉCHELLE : 1/4" = 1'-0"

- CECI N'EST PAS UN PLAN DE CONSTRUCTION -

MODÈLE :


BOKI

NUMÉRO DE PLAN :
PLA_020

WEB1

ÉCHELLE :

1/4" = 1'-0"

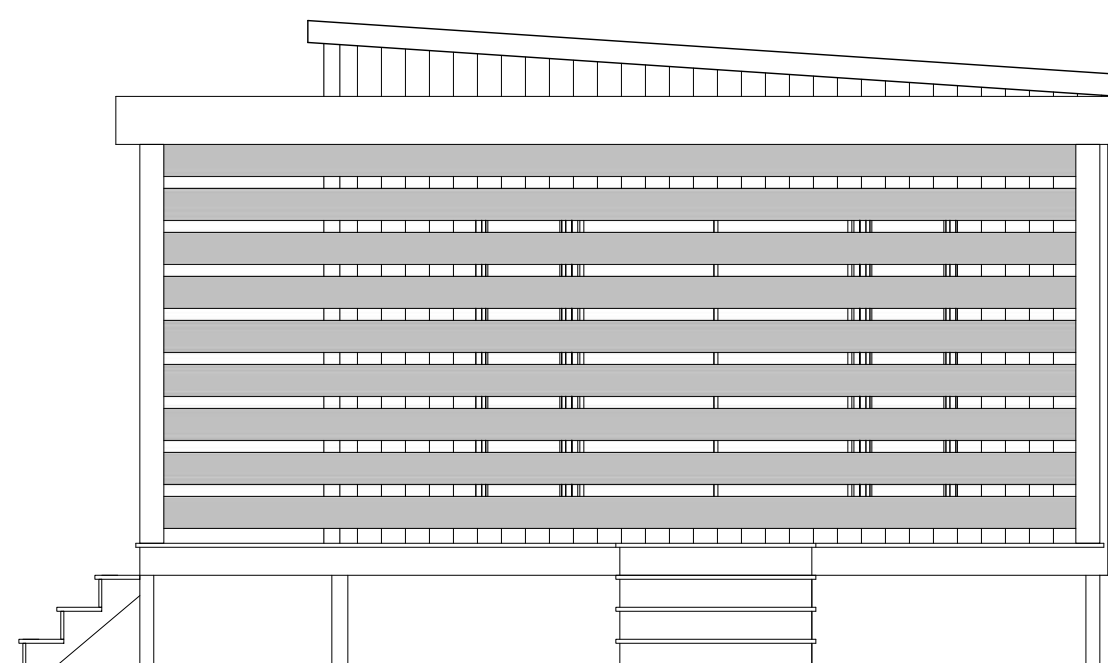

ÉLÉVATION - DROITE
ÉCHELLE : 1/4" = 1'-0"

- CECI N'EST PAS UN PLAN DE CONSTRUCTION -

MODÈLE :


BOKI

NUMÉRO DE PLAN :
PLA_020

WEB2

ÉCHELLE :

1/4" = 1'-0"

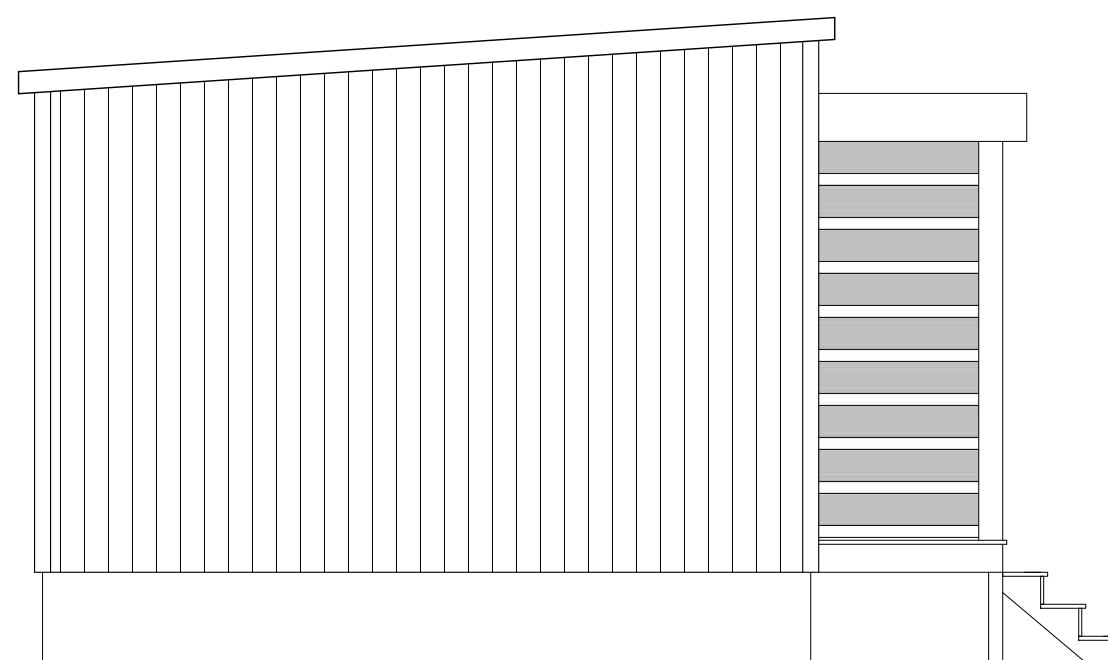

ÉLÉVATION - GAUCHE
ÉCHELLE : 1/4" = 1'-0"

- CECI N'EST PAS UN PLAN DE CONSTRUCTION -

MODÈLE :


BOKI

NUMÉRO DE PLAN :
PLA_020

WEB3

ÉCHELLE :

1/4" = 1'-0"

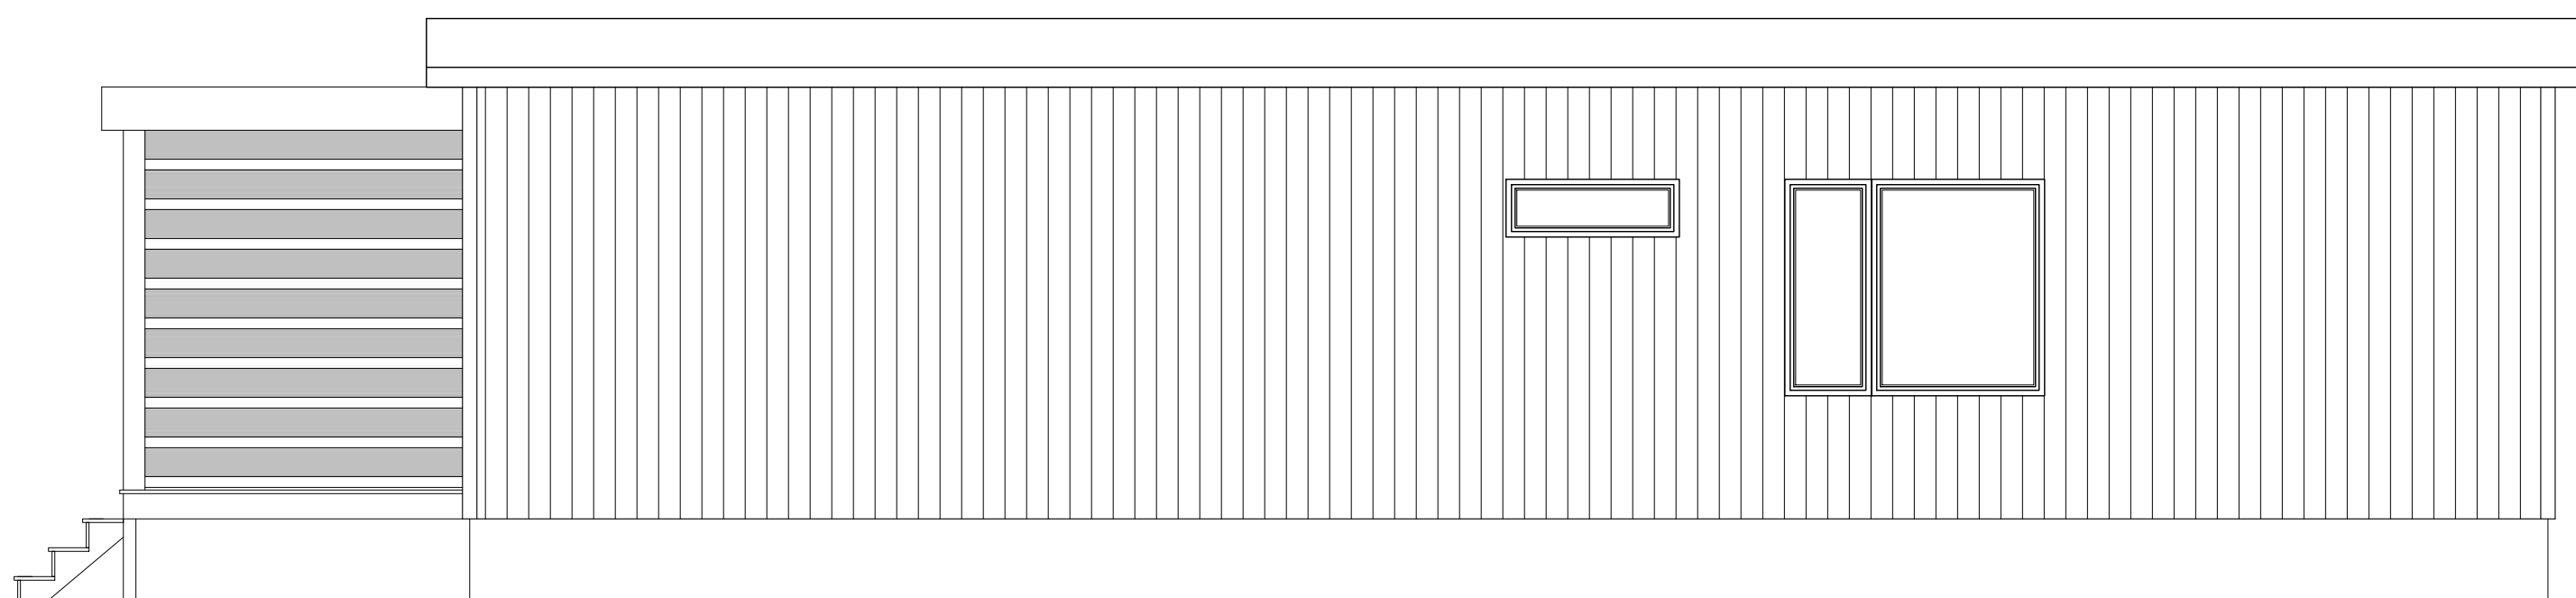

ÉLEVATION - ARRIÈRE
ÉCHELLE : 1/4" = 1'-0"

- CECI N'EST PAS UN PLAN DE CONSTRUCTION -

MODÈLE :

BOKI

NUMÉRO DE PLAN :
PLA_020

WEB4

ÉCHELLE :

1/4" = 1'-0"