

AMÉNAGEMENT - REZ-DE-CHAUSSÉE
36'-0" x 40'-0"

- CECI N'EST PAS UN PLAN DE CONSTRUCTION -

MODÈLE :


HAKO

NUMÉRO DE PLAN :
PLA_022

WEB0

ÉCHELLE :

1/4" = 1'-0"

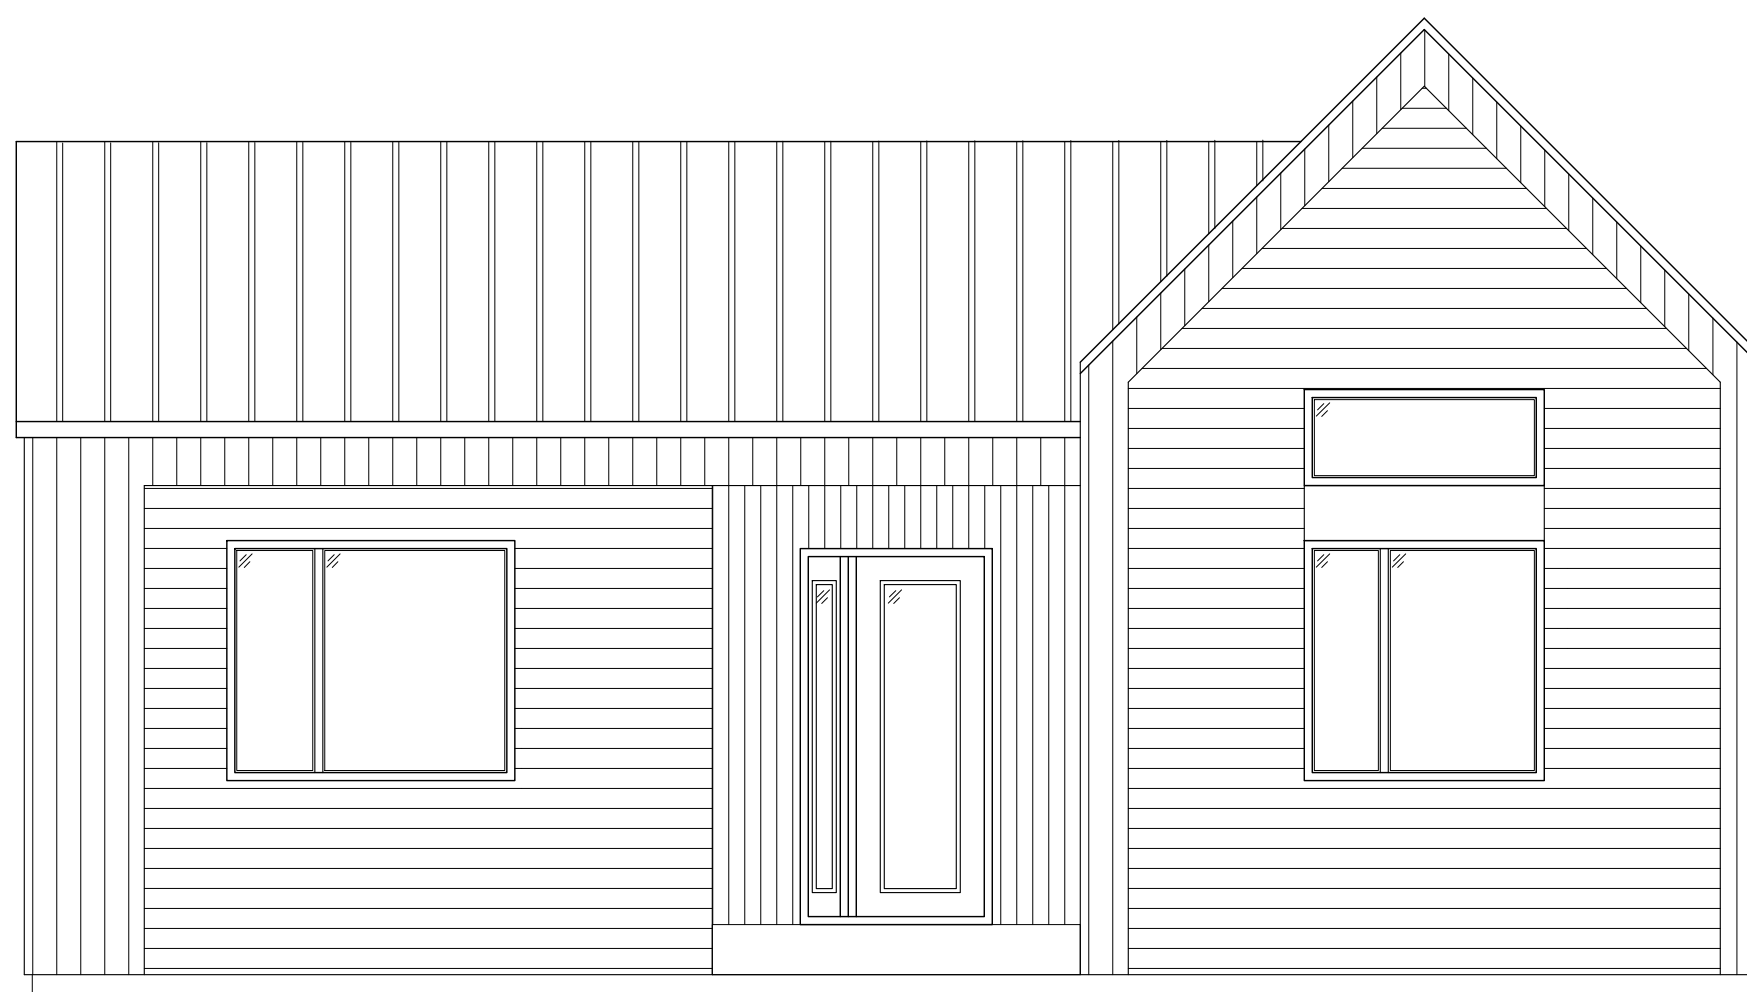

- CECI N'EST PAS UN PLAN DE CONSTRUCTION -

MODÈLE :

HAKO

NUMÉRO DE PLAN :
PLA_022

WEB1

ÉCHELLE :

1/4" = 1'-0"



- CECI N'EST PAS UN PLAN DE CONSTRUCTION -

MODÈLE :

HAKO

NUMÉRO DE PLAN :
PLA_022

WEB4

ÉCHELLE :

1/4" = 1'-0"