

- CECI N'EST PAS UN PLAN DE CONSTRUCTION -

PROJET:

CHESTER

NUMÉRO DE PROJET: **WEBO**

PLA_025 (CHESTER)

ÉCHELLE:

1/4" = 1'-0"

1
WEB1

VUE EN PLAN (ÉTAGE)

ÉCHELLE : 1/4" = 1'-0"


GROUPE FACTORY



PLAN
A
TOUT PART D'ICI

LA
CABANERIE
CABANON - GARAGE

416 rue Saint-Isidore, Saint-Lin-Laurentides, Québec J5M 2V1
(514) 312-7612

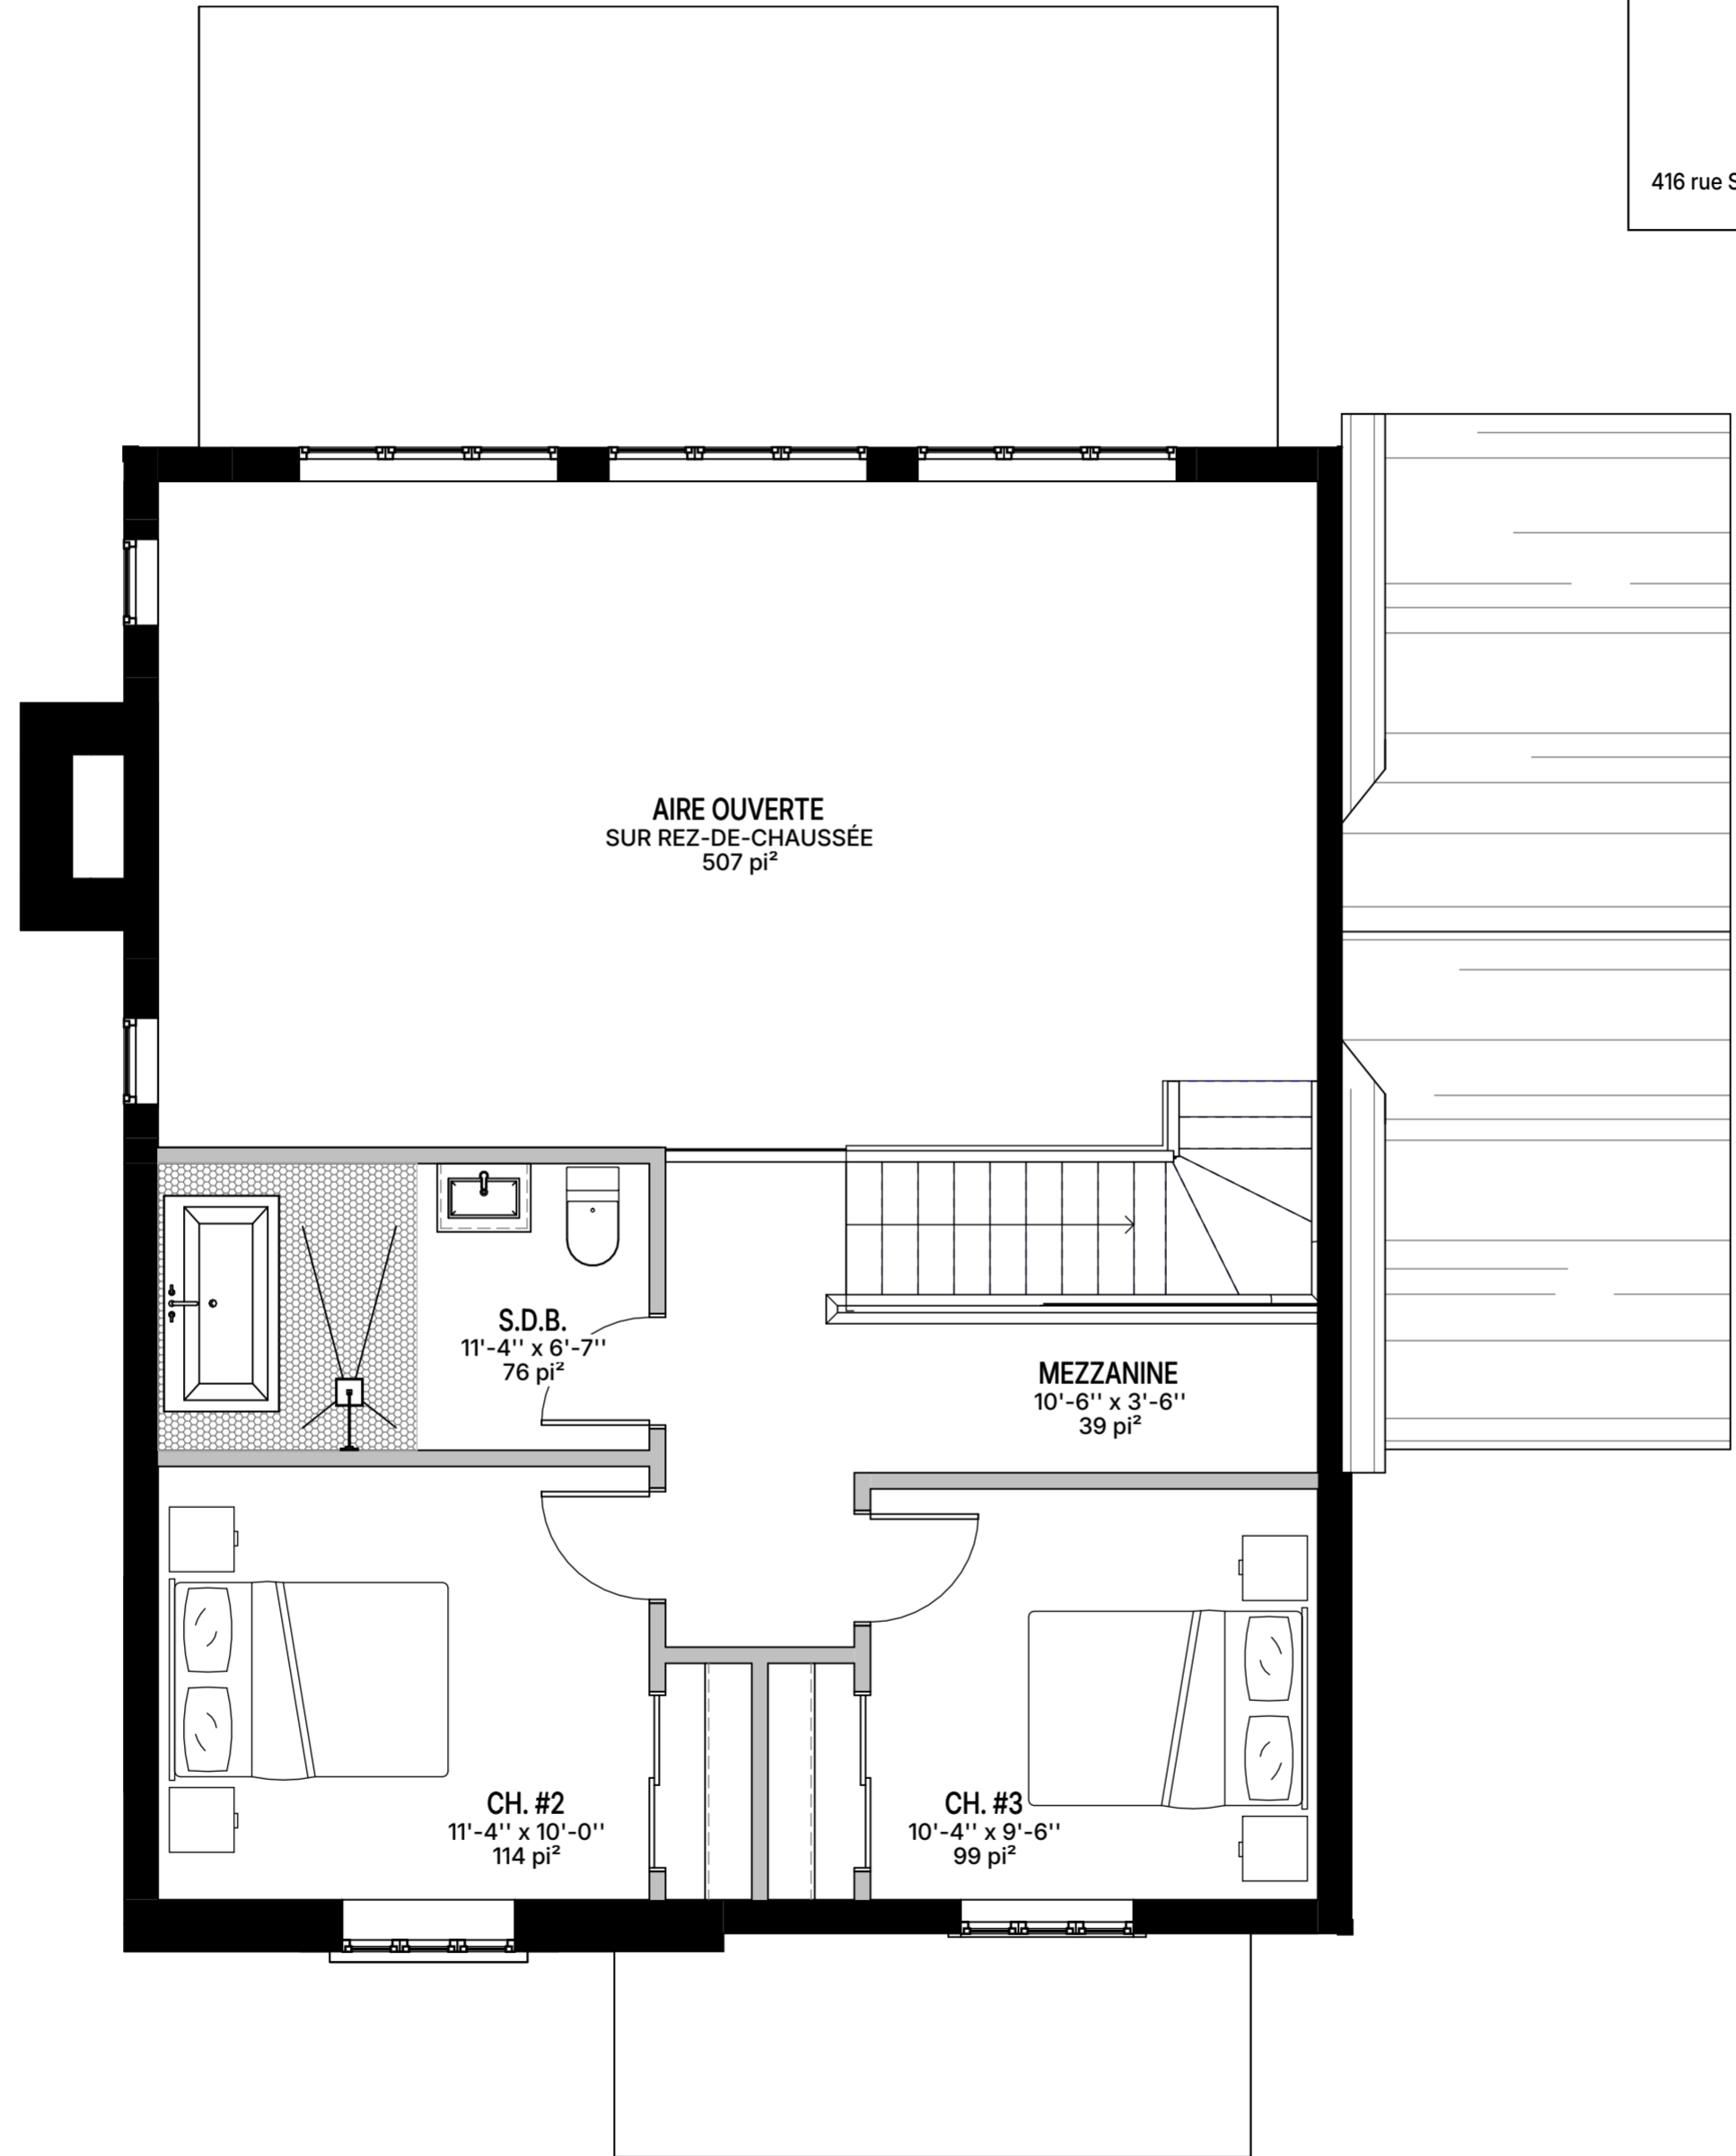

- CECI N'EST PAS UN PLAN DE CONSTRUCTION -

PROJET:	CHESTER	NUMÉRO DE PROJET:	WEB1
		PLA_025 (CHESTER)	
		ÉCHELLE:	1/4" = 1'-0"

GROUPE FACTORY



LA CABANERIE
CABANON - GARAGE

416 rue Saint-Isidore, Saint-Lin-Laurentides, Québec J5M 2V1
(514) 312-7612



1
WEB2

ÉLÉVATION - AVANT

ÉCHELLE : 1/4" = 1'-0"

- CECI N'EST PAS UN PLAN DE CONSTRUCTION -

PROJET:

CHESTER

NUMÉRO DE PROJET: **WEB2**
PLA_025 (CHESTER)

ÉCHELLE:


1/4" = 1'-0"

GROUPE FACTORY



LA CABANERIE
CABANON - GARAGE

416 rue Saint-Isidore, Saint-Lin-Laurentides, Québec J5M 2V1
(514) 312-7612

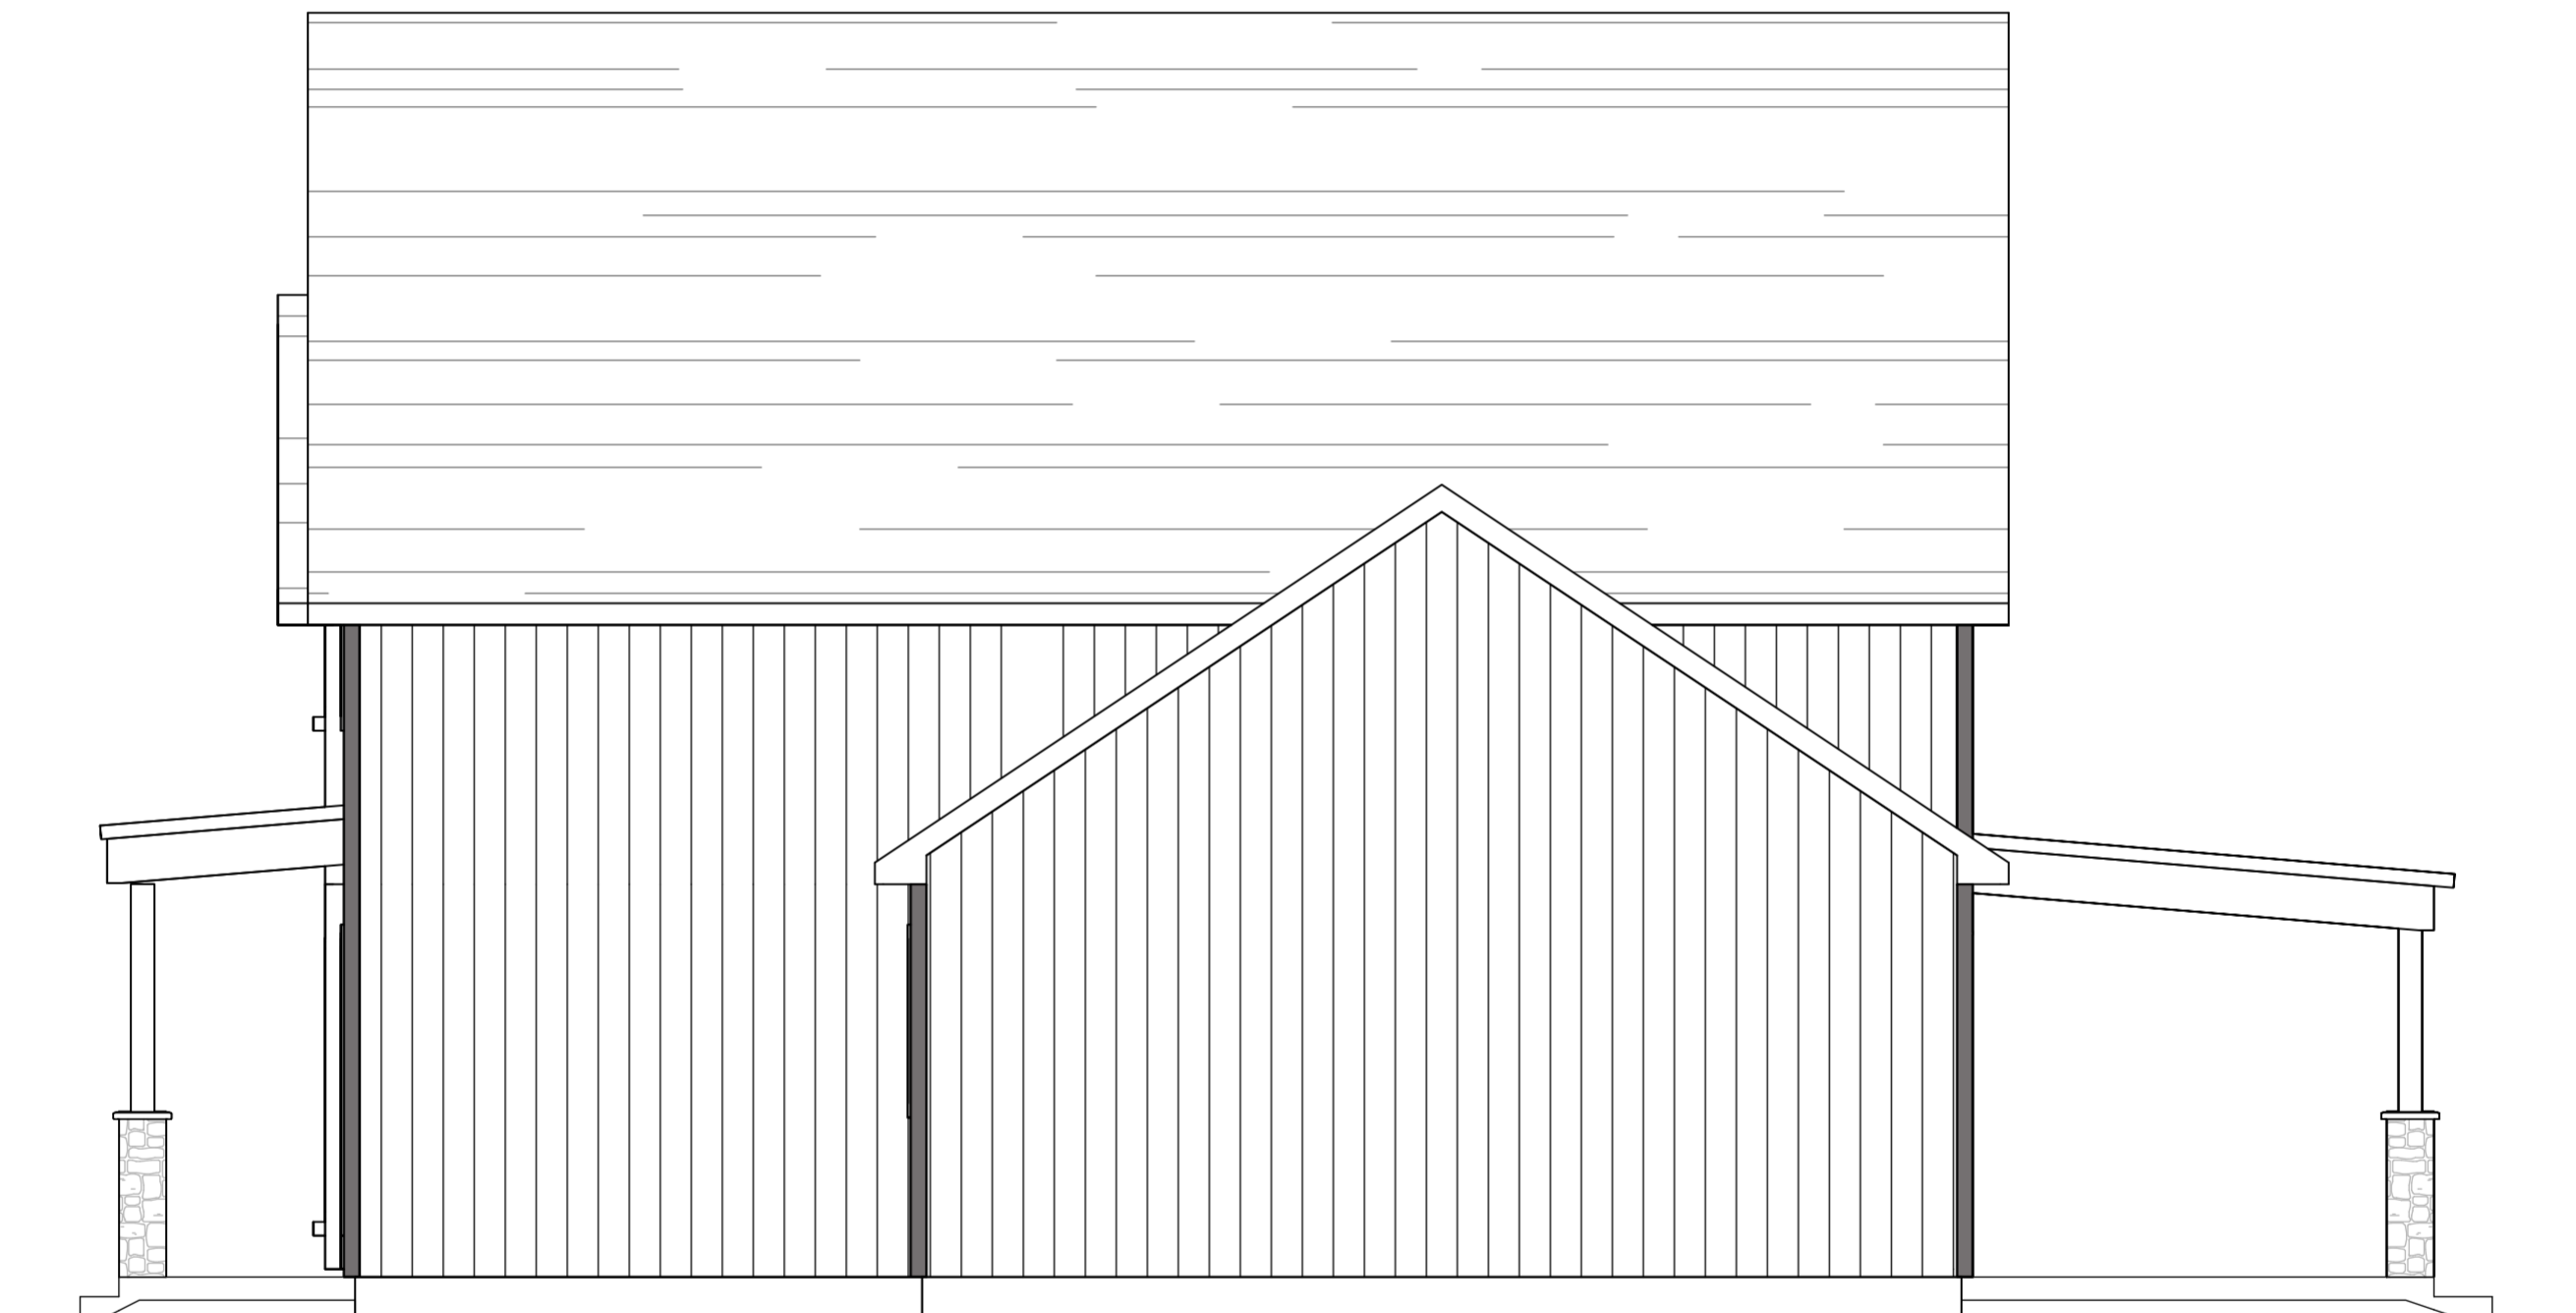

1
WEB3

ÉLÉVATION - DROITE

ÉCHELLE : 1/4" = 1'-0"

- CECI N'EST PAS UN PLAN DE CONSTRUCTION -

PROJET:

CHESTER

NUMÉRO DE PROJET: **WEB3**
PLA_025 (CHESTER)

ÉCHELLE:

1/4" = 1'-0"


GROUPE FACTORY



PLAN
A
TOUT PART D'ICI

LA
CABANERIE
CABANON - GARAGE

416 rue Saint-Isidore, Saint-Lin-Laurentides, Québec J5M 2V1
(514) 312-7612

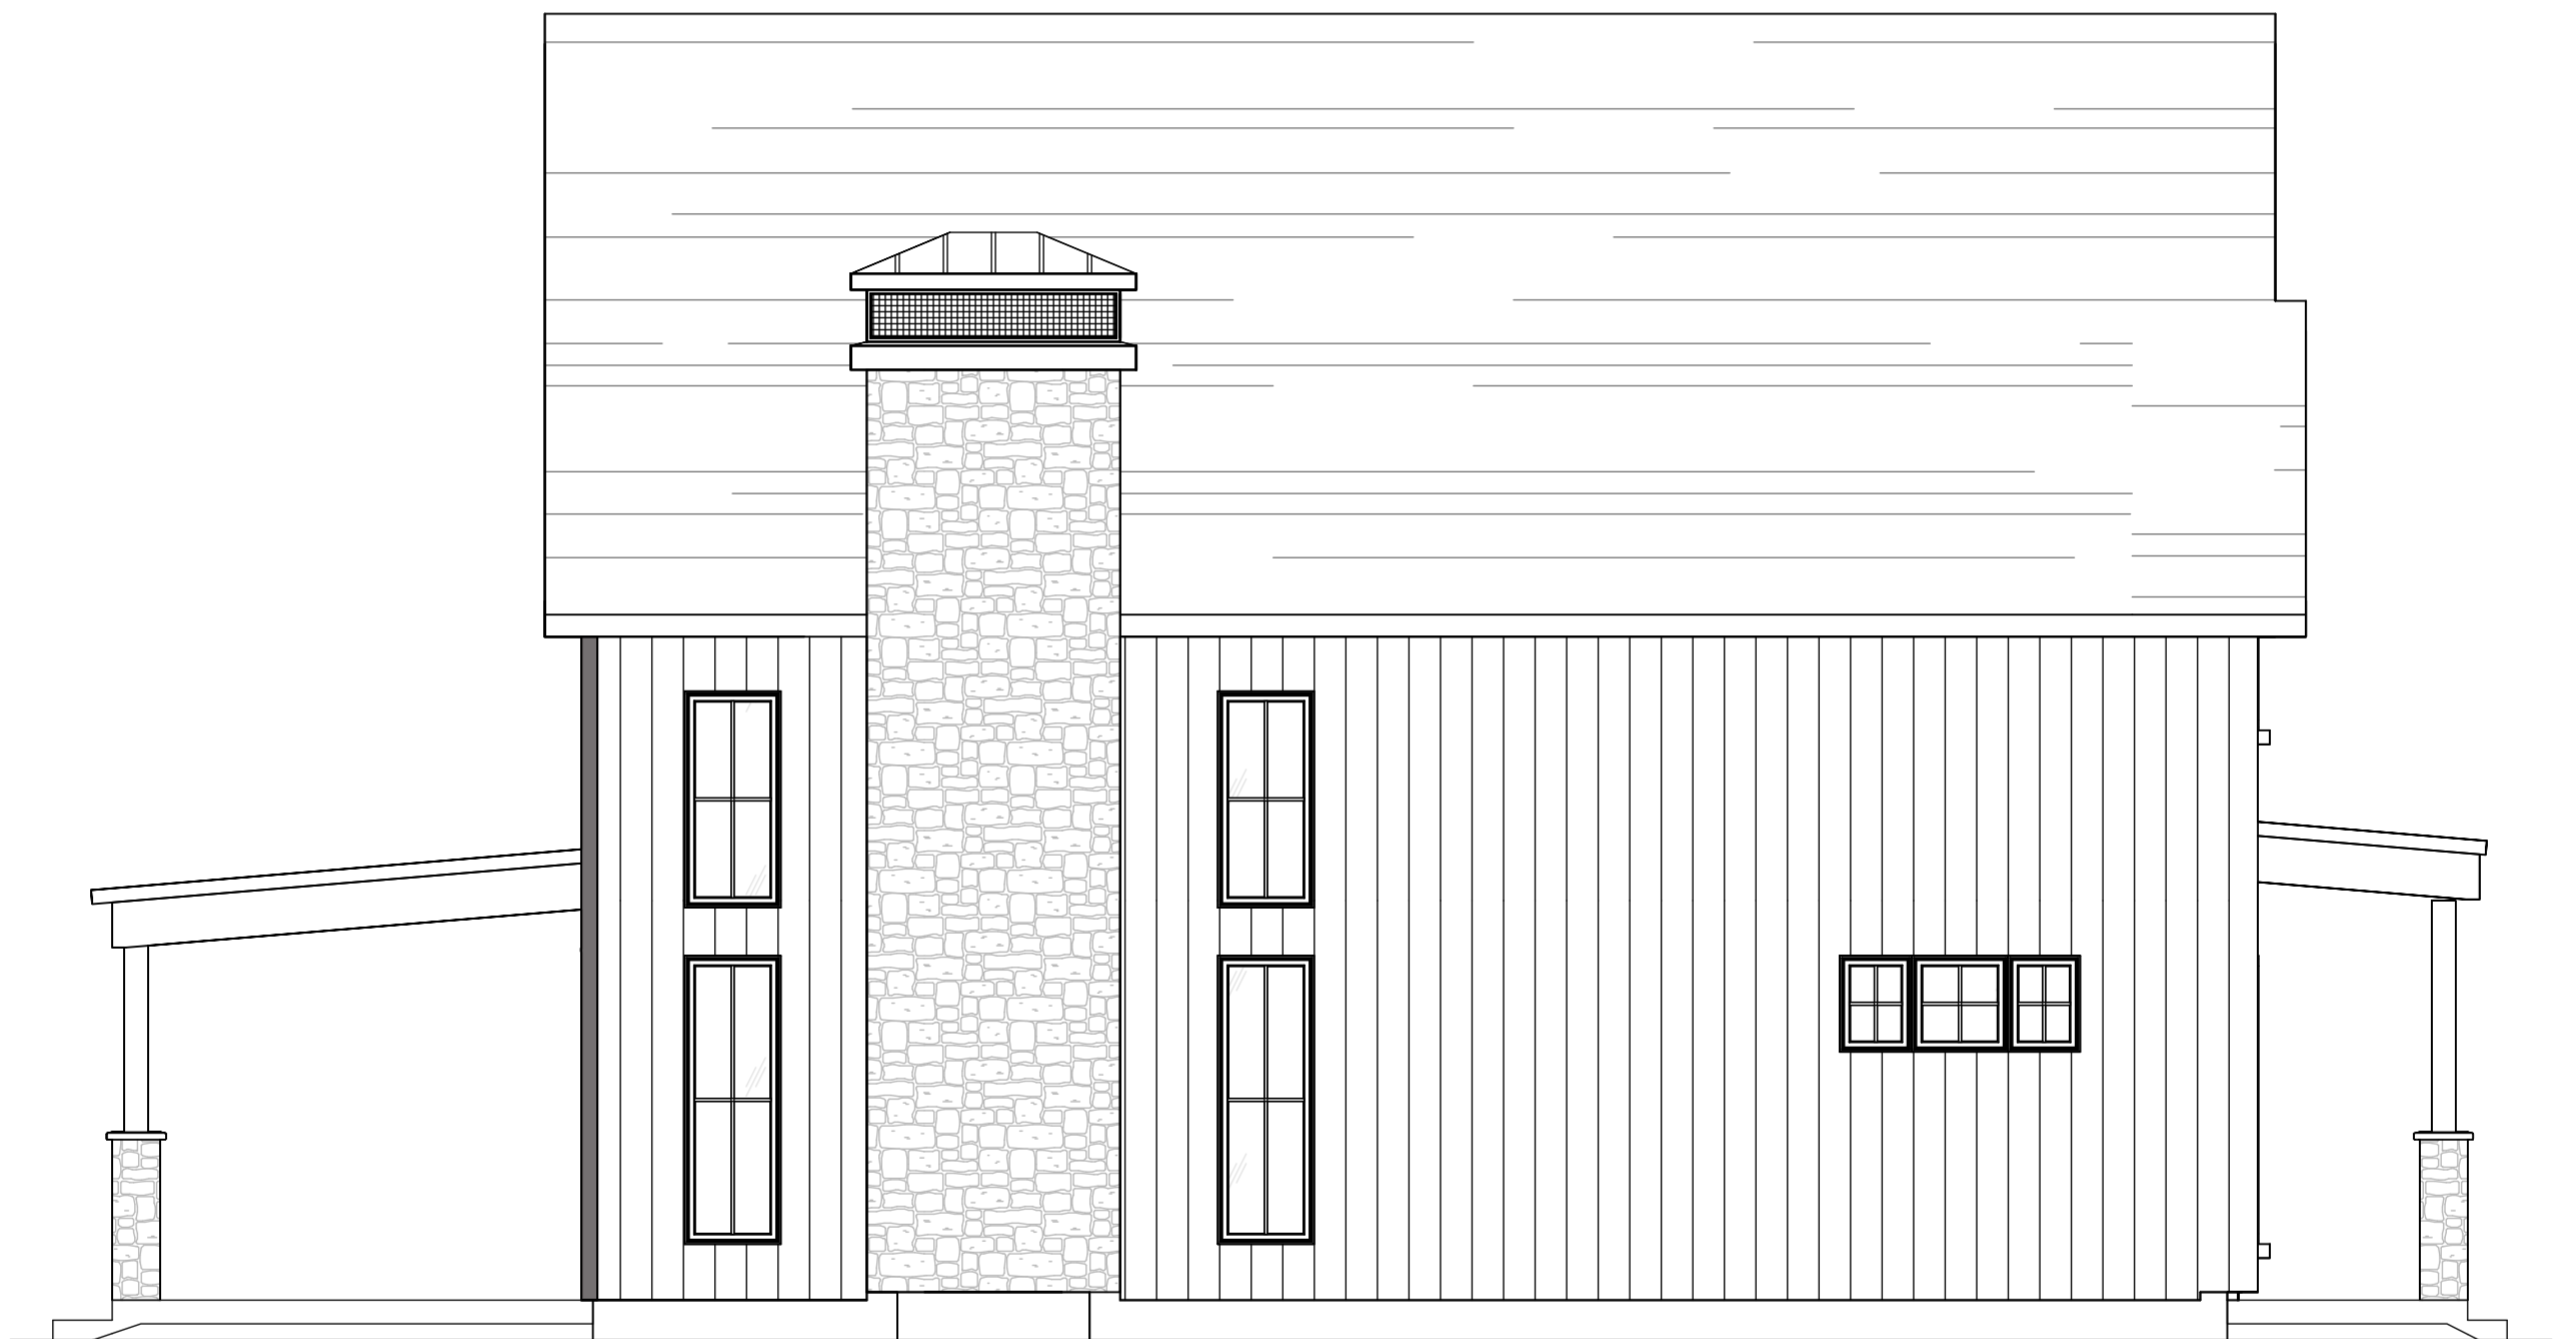

1
WEB4

ÉLÉVATION - GAUCHE

ÉCHELLE : 1/4" = 1'-0"

- CECI N'EST PAS UN PLAN DE CONSTRUCTION -

PROJET:

CHESTER

NUMÉRO DE PROJET: **WEB4**
PLA_025 (CHESTER)

ÉCHELLE:

1/4" = 1'-0"

GROUPE FACTORY



LA CABANERIE
CABANON - GARAGE

416 rue Saint-Isidore, Saint-Lin-Laurentides, Québec J5M 2V1
(514) 312-7612



1
WEB5

ÉLÉVATION - ARRIÈRE

ÉCHELLE : 1/4" = 1'-0"

- CECI N'EST PAS UN PLAN DE CONSTRUCTION -

PROJET:

CHESTER

NUMÉRO DE PROJET: **WEB5**
PLA_025 (CHESTER)

ÉCHELLE:

1/4" = 1'-0"

GROUPE FACTORY



PLAN
A
TOUT PART D'ICI

LA
CABANERIE
CABANON - GARAGE

416 rue Saint-Isidore, Saint-Lin-Laurentides, Québec J5M 2V1
(514) 312-7612



- CECI N'EST PAS UN PLAN DE CONSTRUCTION -

PROJET:

CHESTER

NUMÉRO DE PROJET: **WEB6**

PLA_025 (CHESTER)

ÉCHELLE: