

ÉLÉVATION - AVANT

WEB1


ÉCHELLE : 3/8" = 1'-0"

GROUPE FACTORY



LA CABANERIE
CABANON - GARAGE

416 rue Saint-Isidore, Saint-Lin-Laurentides, Québec J5M 2V1
(514) 312-7612

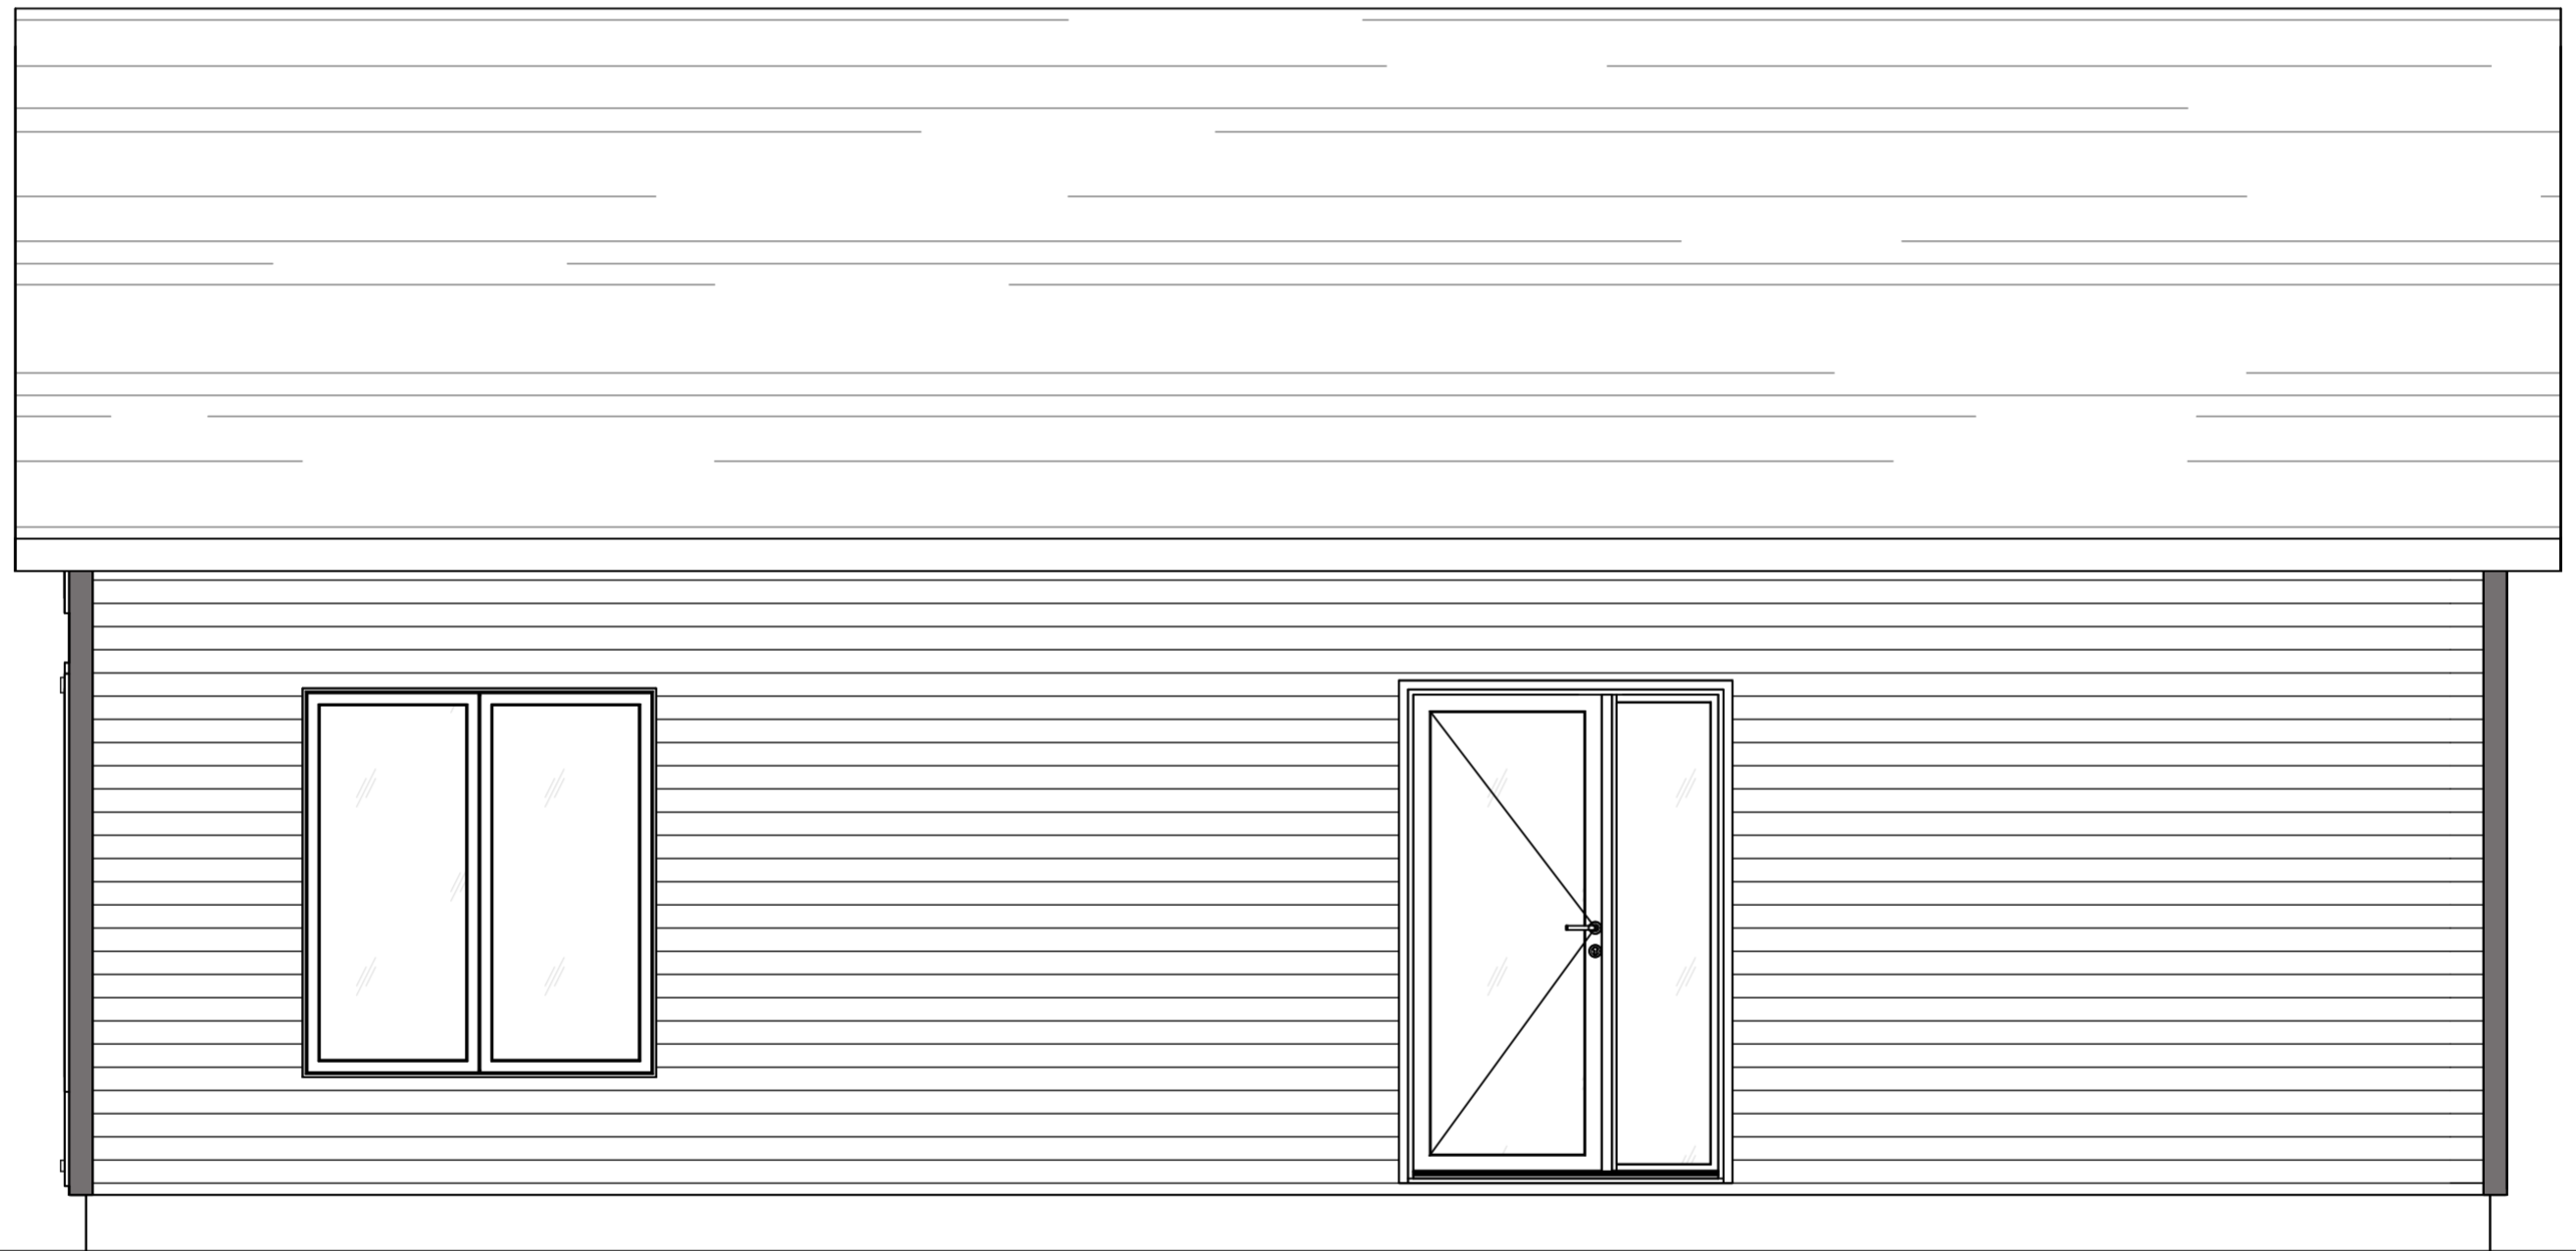

PROJET:

KASTEN

NUMÉRO DE PROJET:
PLA_026 (KASTEN)

WEB1

ÉCHELLE:

3/8" = 1'-0"

1
WEB2

ÉLÉVATION - DROITE

ÉCHELLE : 3/8" = 1'-0"

GROUPE FACTORY



CABANON - GARAGE

416 rue Saint-Isidore, Saint-Lin-Laurentides, Québec J5M 2V1
(514) 312-7612



| | | | |
|---------|---------------|-------------------|--------------|
| PROJET: | KASTEN | NUMÉRO DE PROJET: | WEB2 |
| | | PLA_026 (KASTEN) | |
| | | ÉCHELLE: | 3/8" = 1'-0" |

1
WEB3

ÉLÉVATION - GAUCHE

ÉCHELLE : 3/8" = 1'-0"

GROUPE FACTORY



LA CABANERIE
CABANON - GARAGE

416 rue Saint-Isidore, Saint-Lin-Laurentides, Québec J5M 2V1
(514) 312-7612



PROJET:


KASTEN

NUMÉRO DE PROJET: **WEB3**

PLA_026 (KASTEN)

ÉCHELLE:

3/8" = 1'-0"


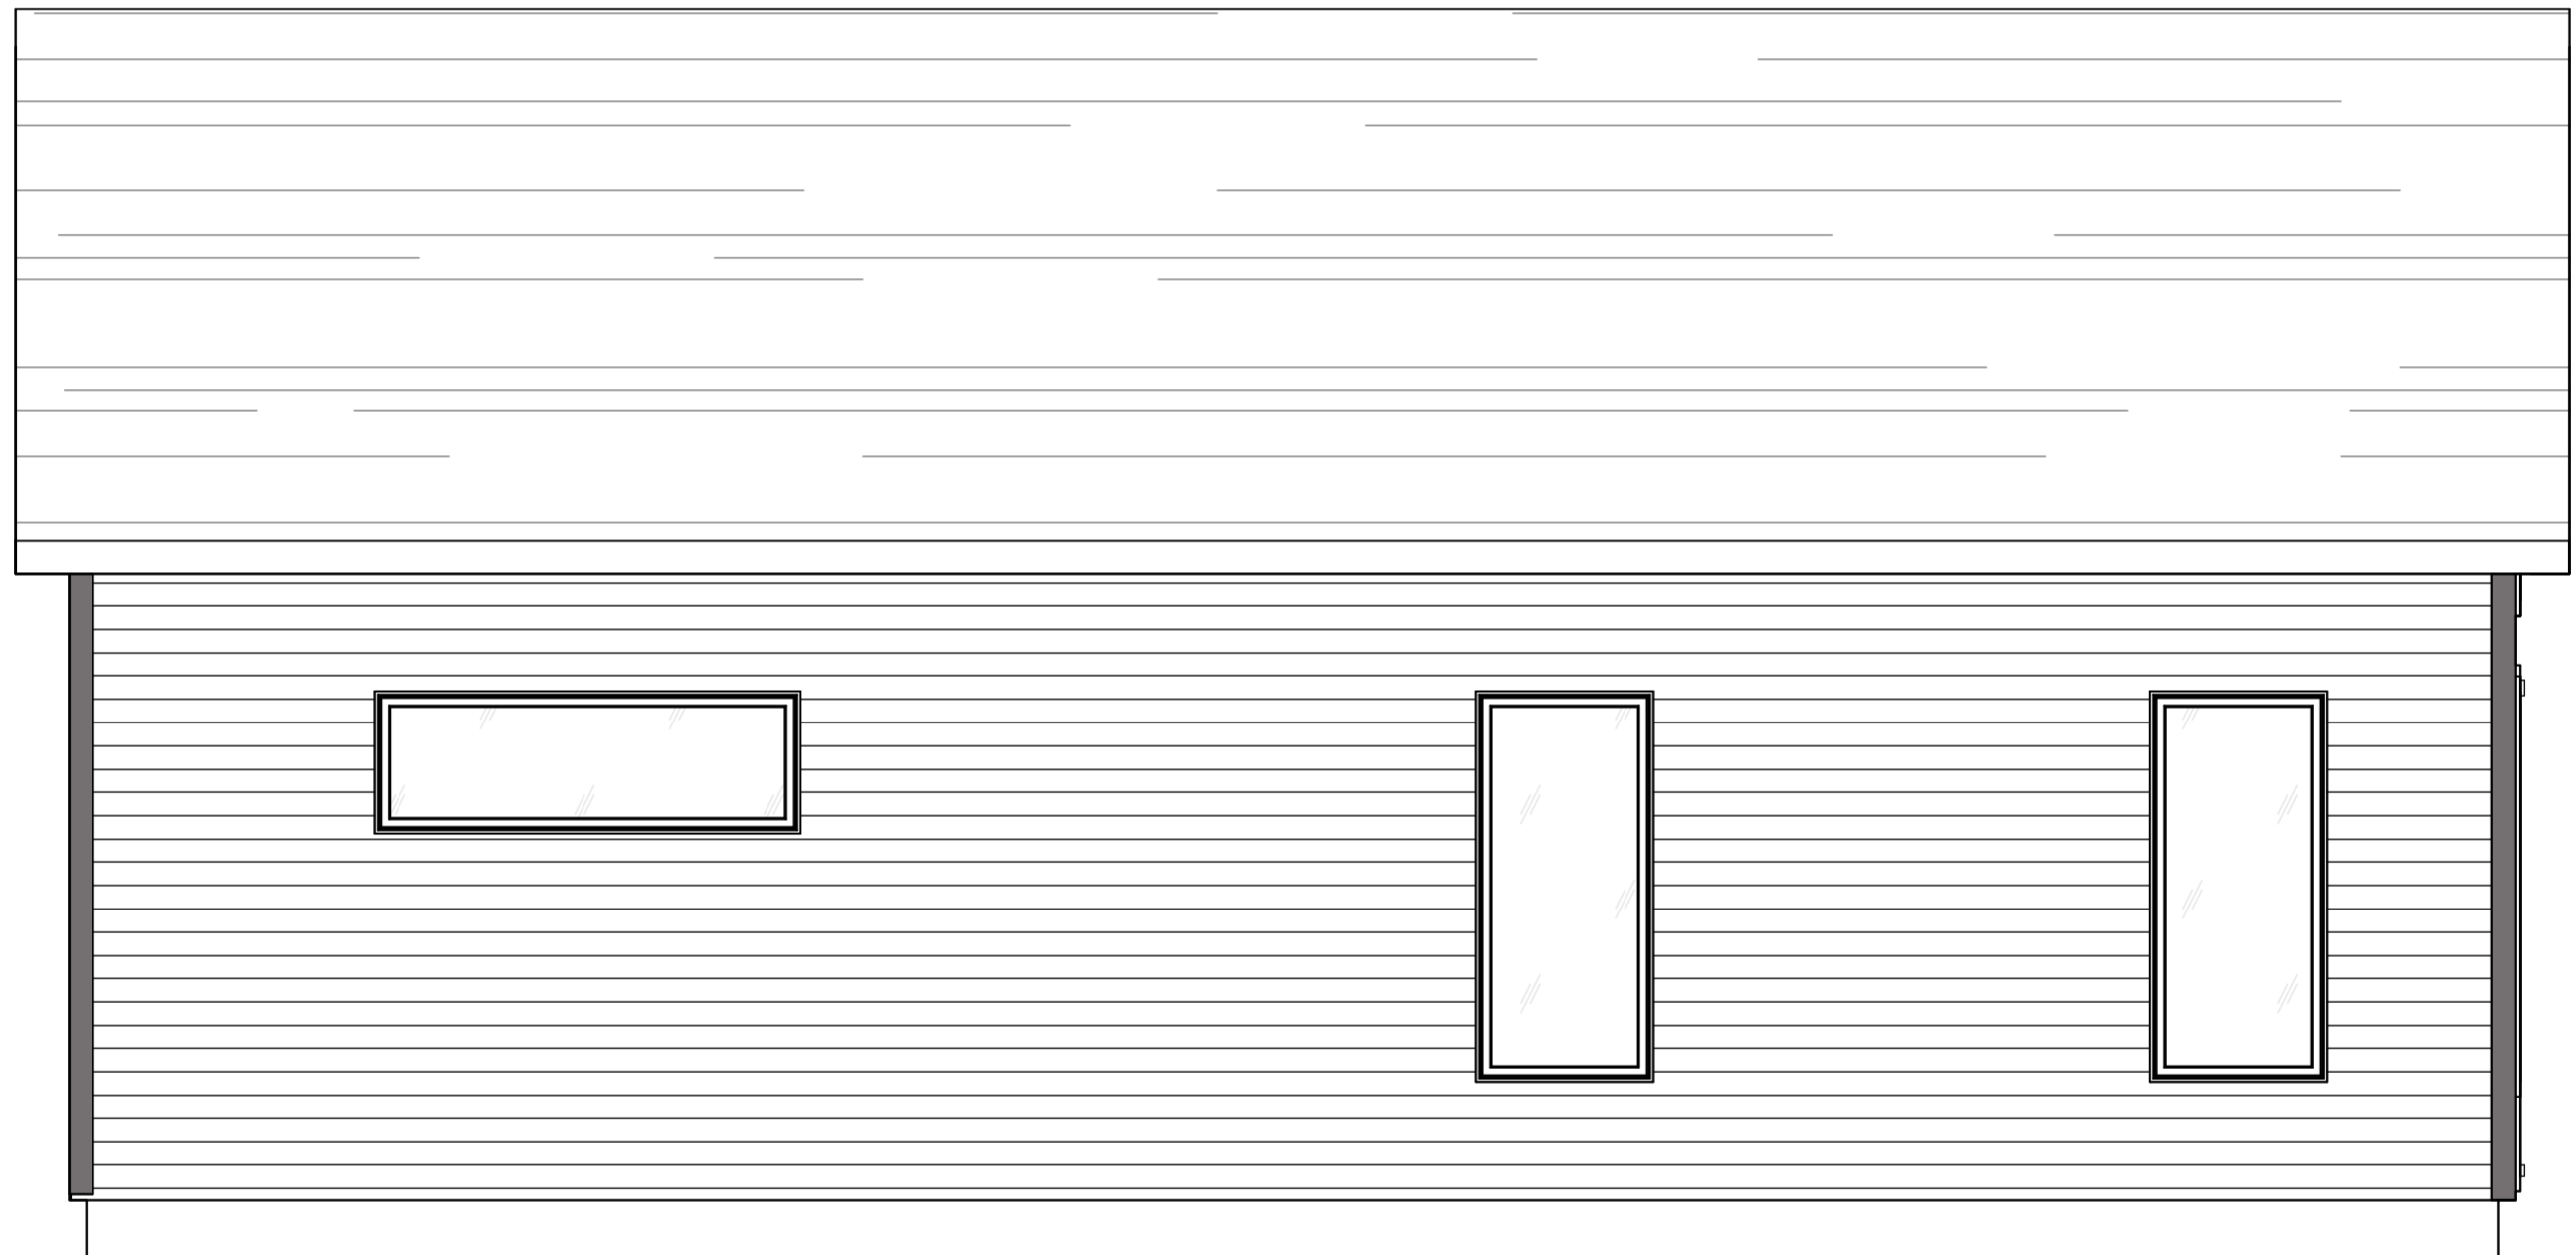


GROUPE FACTORY



LA CABANERIE
CABANON - GARAGE

416 rue Saint-Isidore, Saint-Lin-Laurentides, Québec J5M 2V1
(514) 312-7612

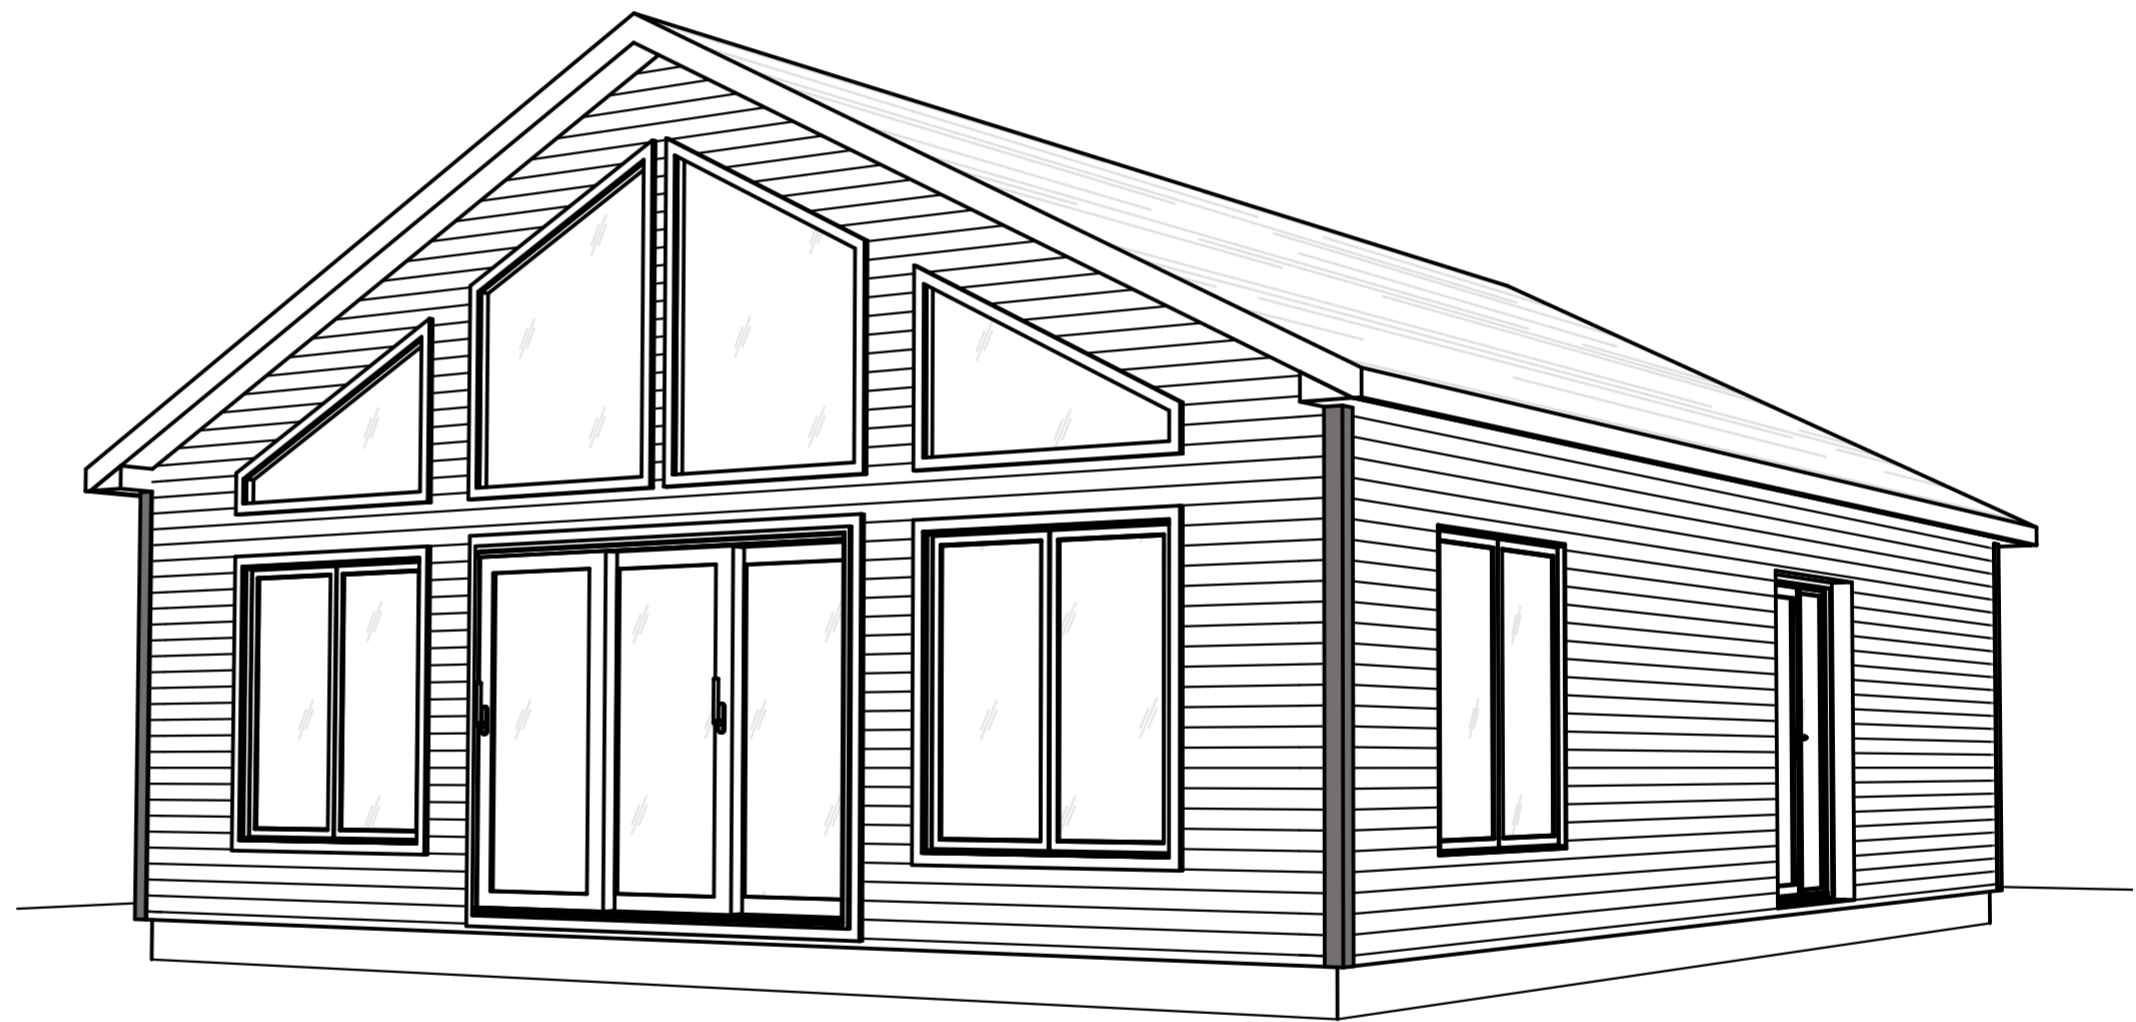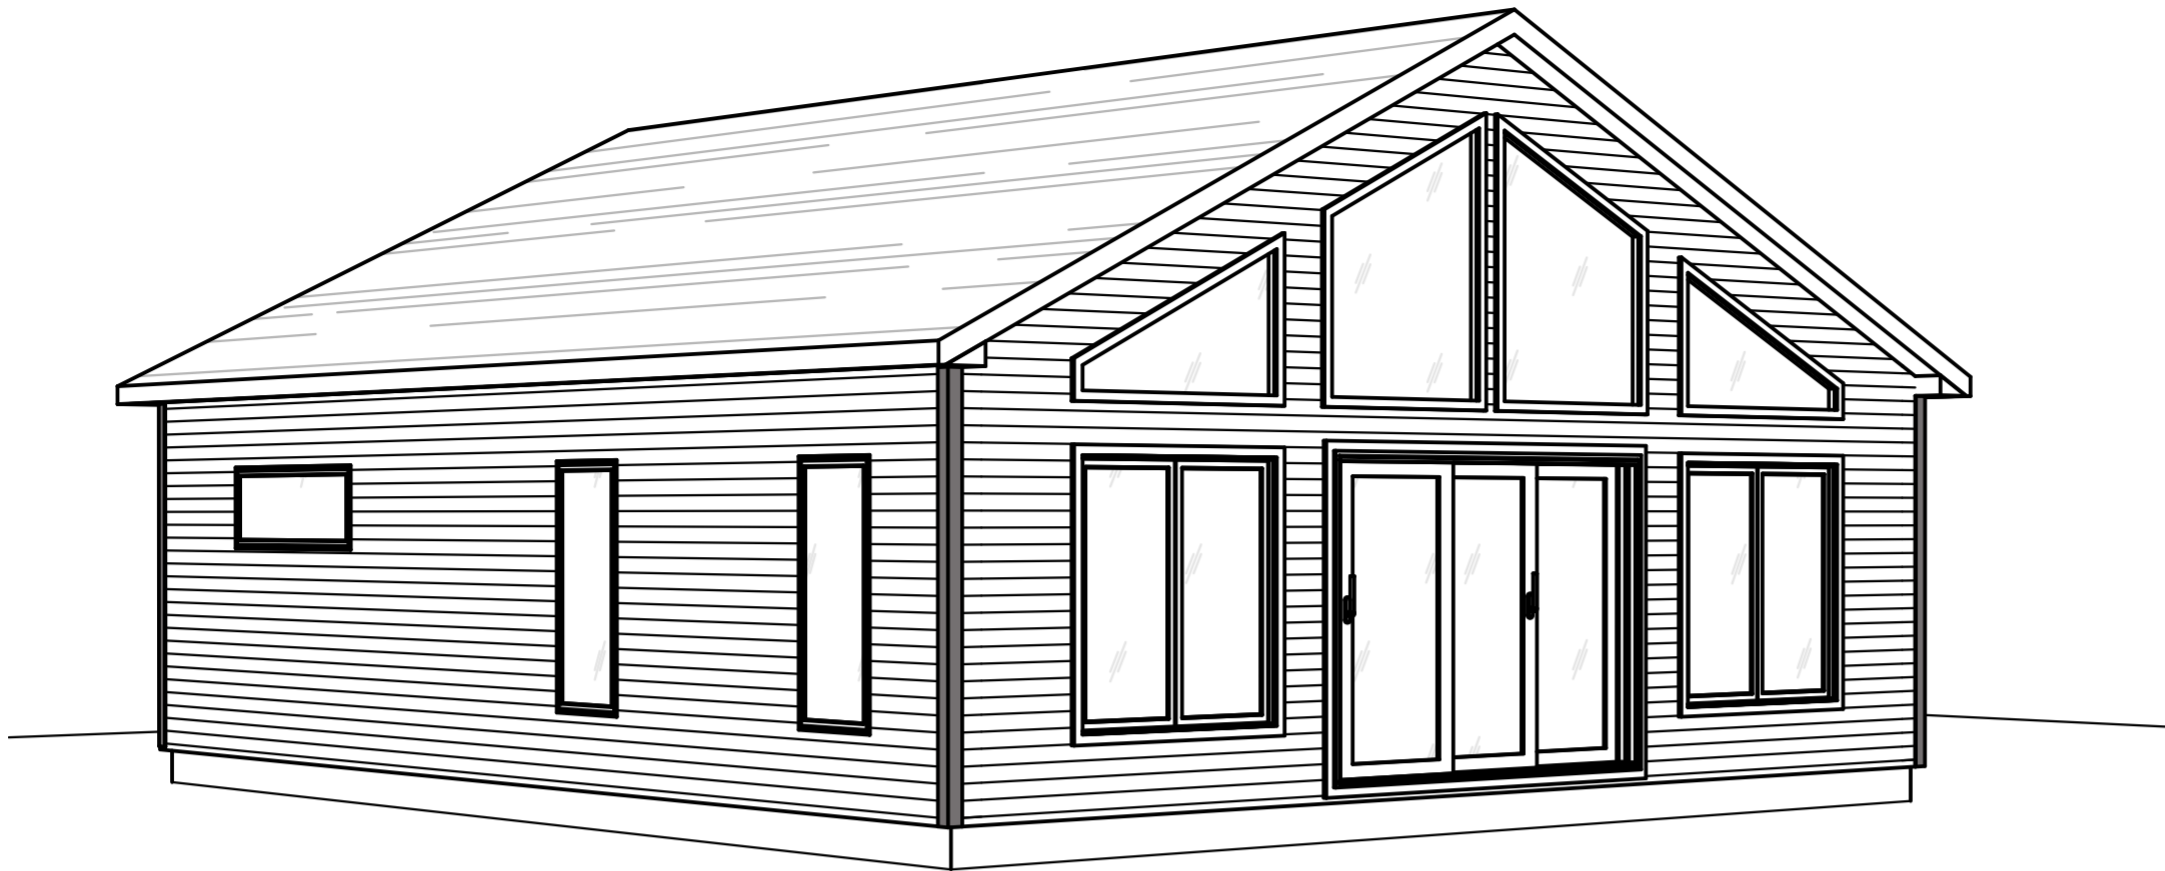

PROJET:

KASTEN

NUMÉRO DE PROJET: **WEB5**

PLA_026 (KASTEN)

ÉCHELLE: