


1  
WEBO  
VUE EN PLAN (RDC)  
ÉCHELLE : 1/4" = 1'-0"

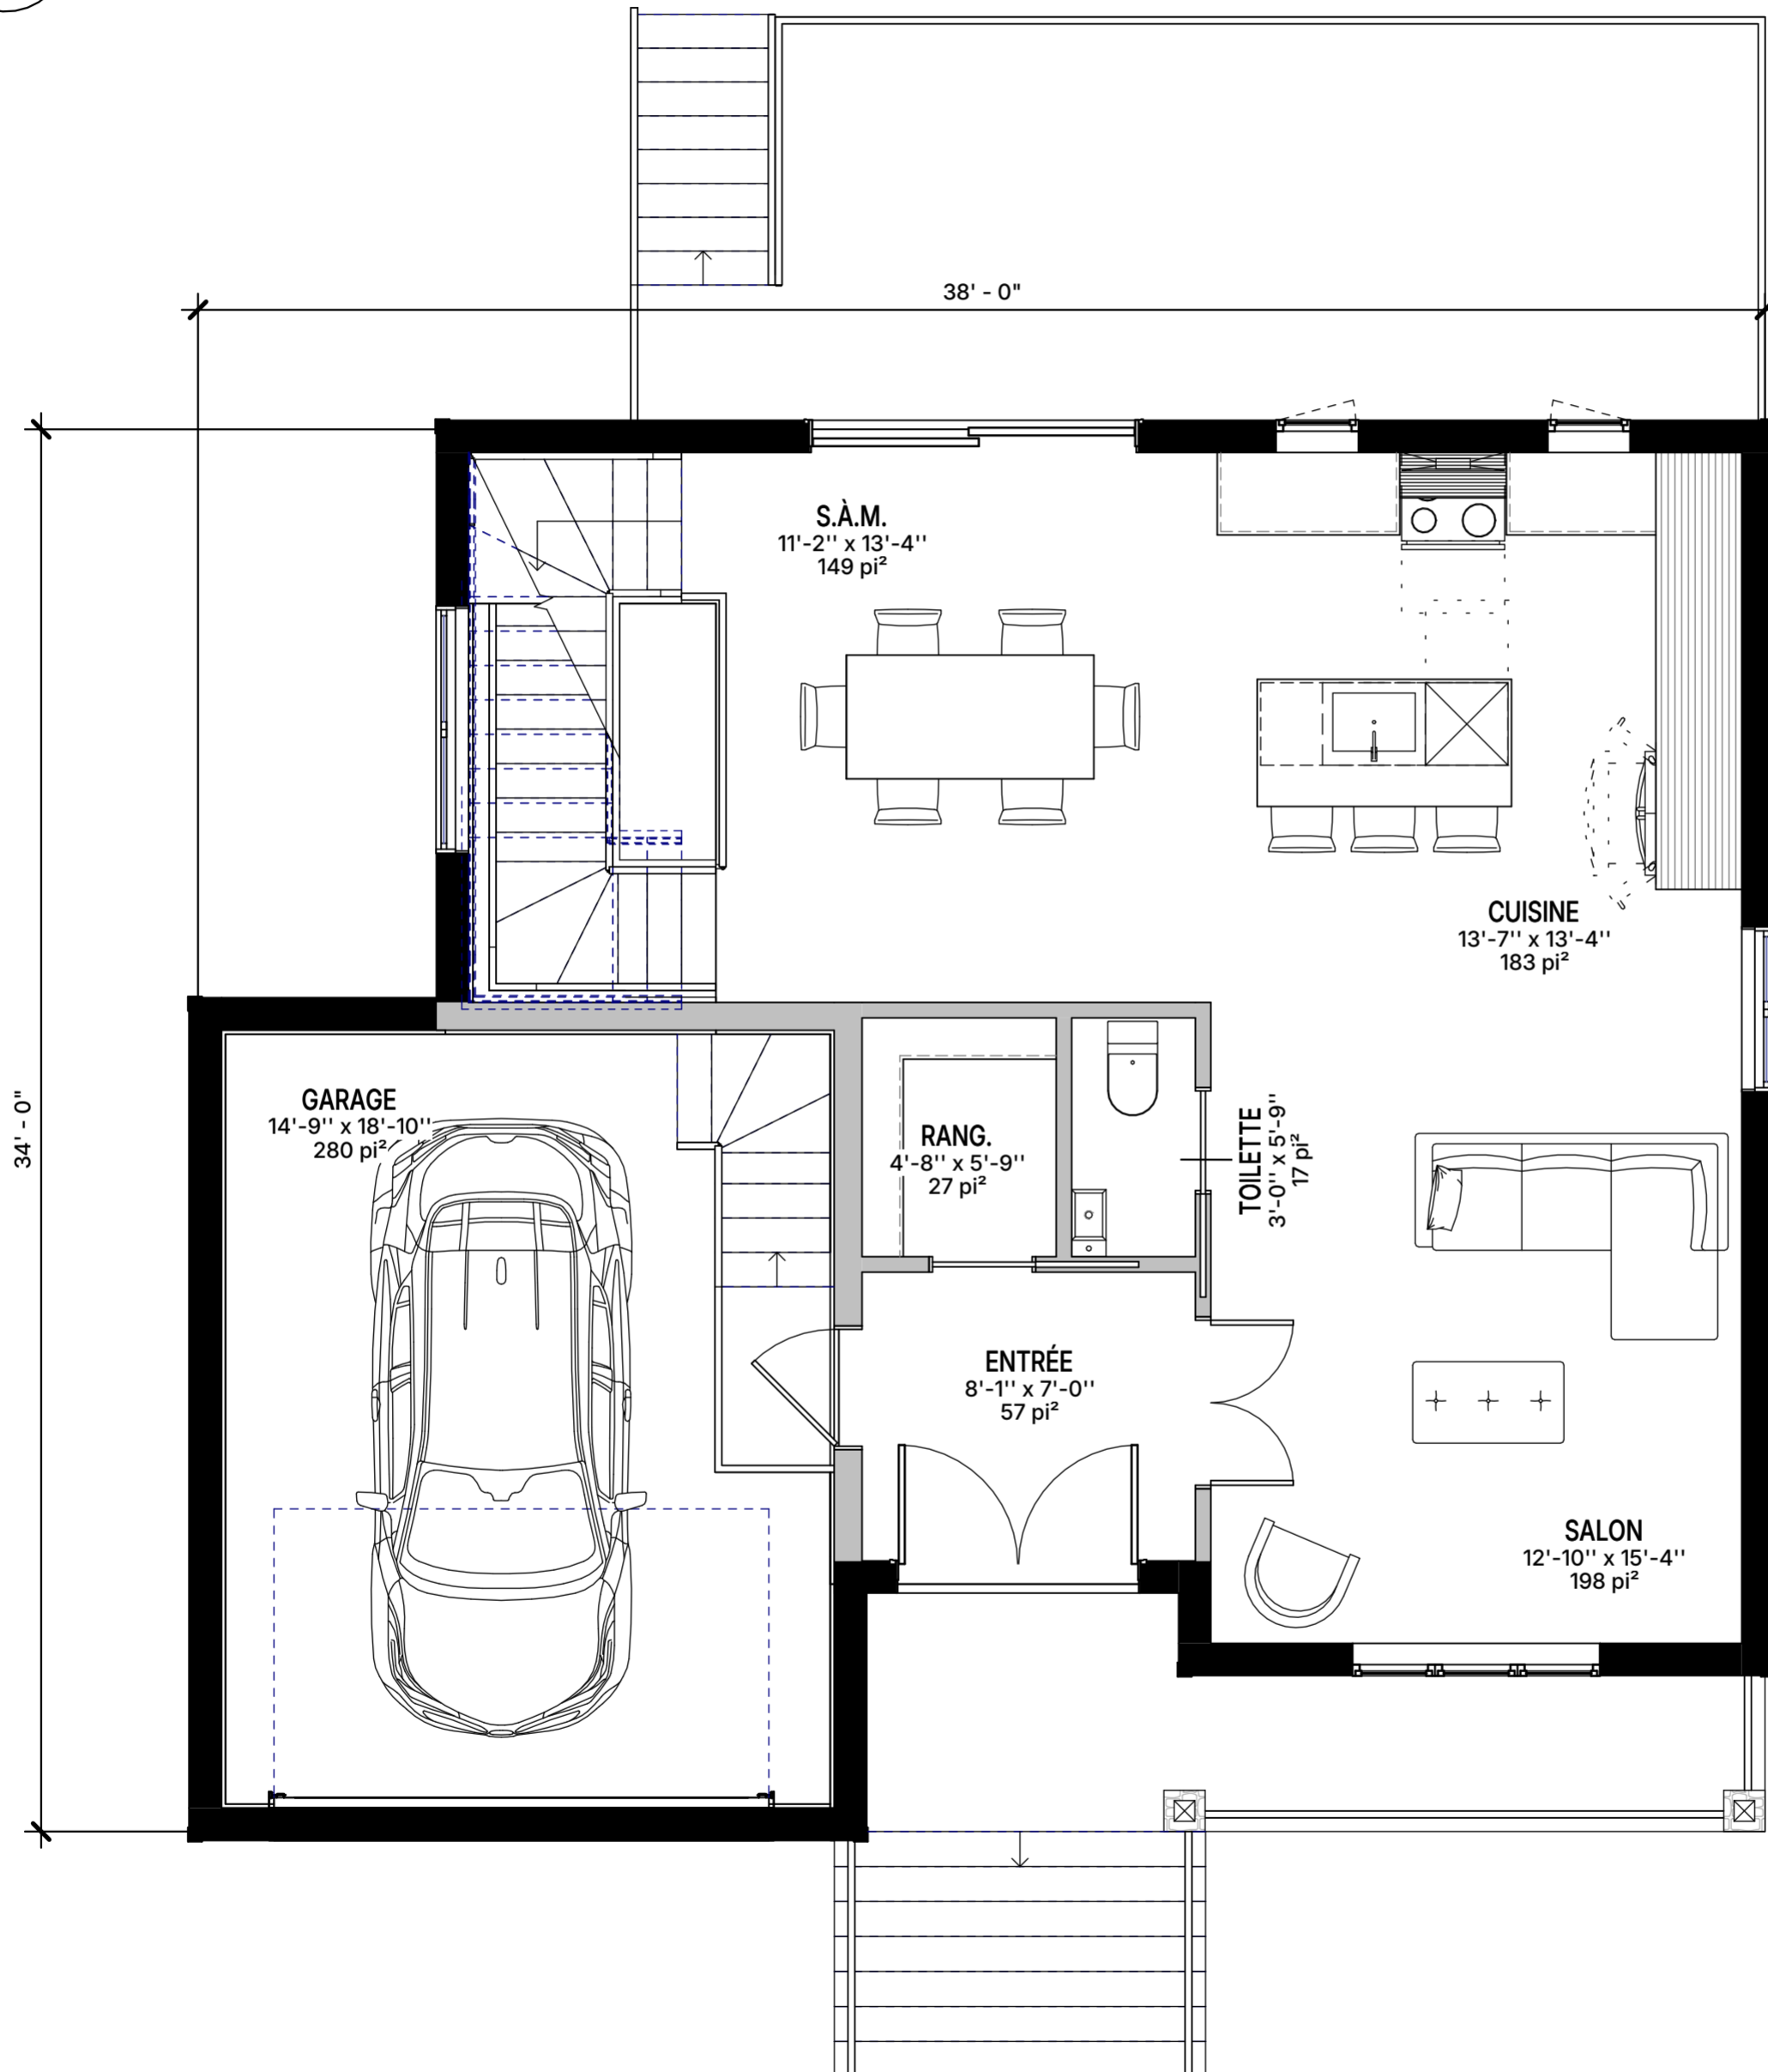

- CECI N'EST PAS UN PLAN DE CONSTRUCTION -


MODÈLE :  
**LONGCHAMP**

NUMÉRO DE PLAN : **WEBO**  
PLA\_027  
ÉCHELLE : 1/4" = 1'-0"

1  
WEB1

VUE EN PLAN (ÉTAGE)

ÉCHELLE : 1/4" = 1'-0"

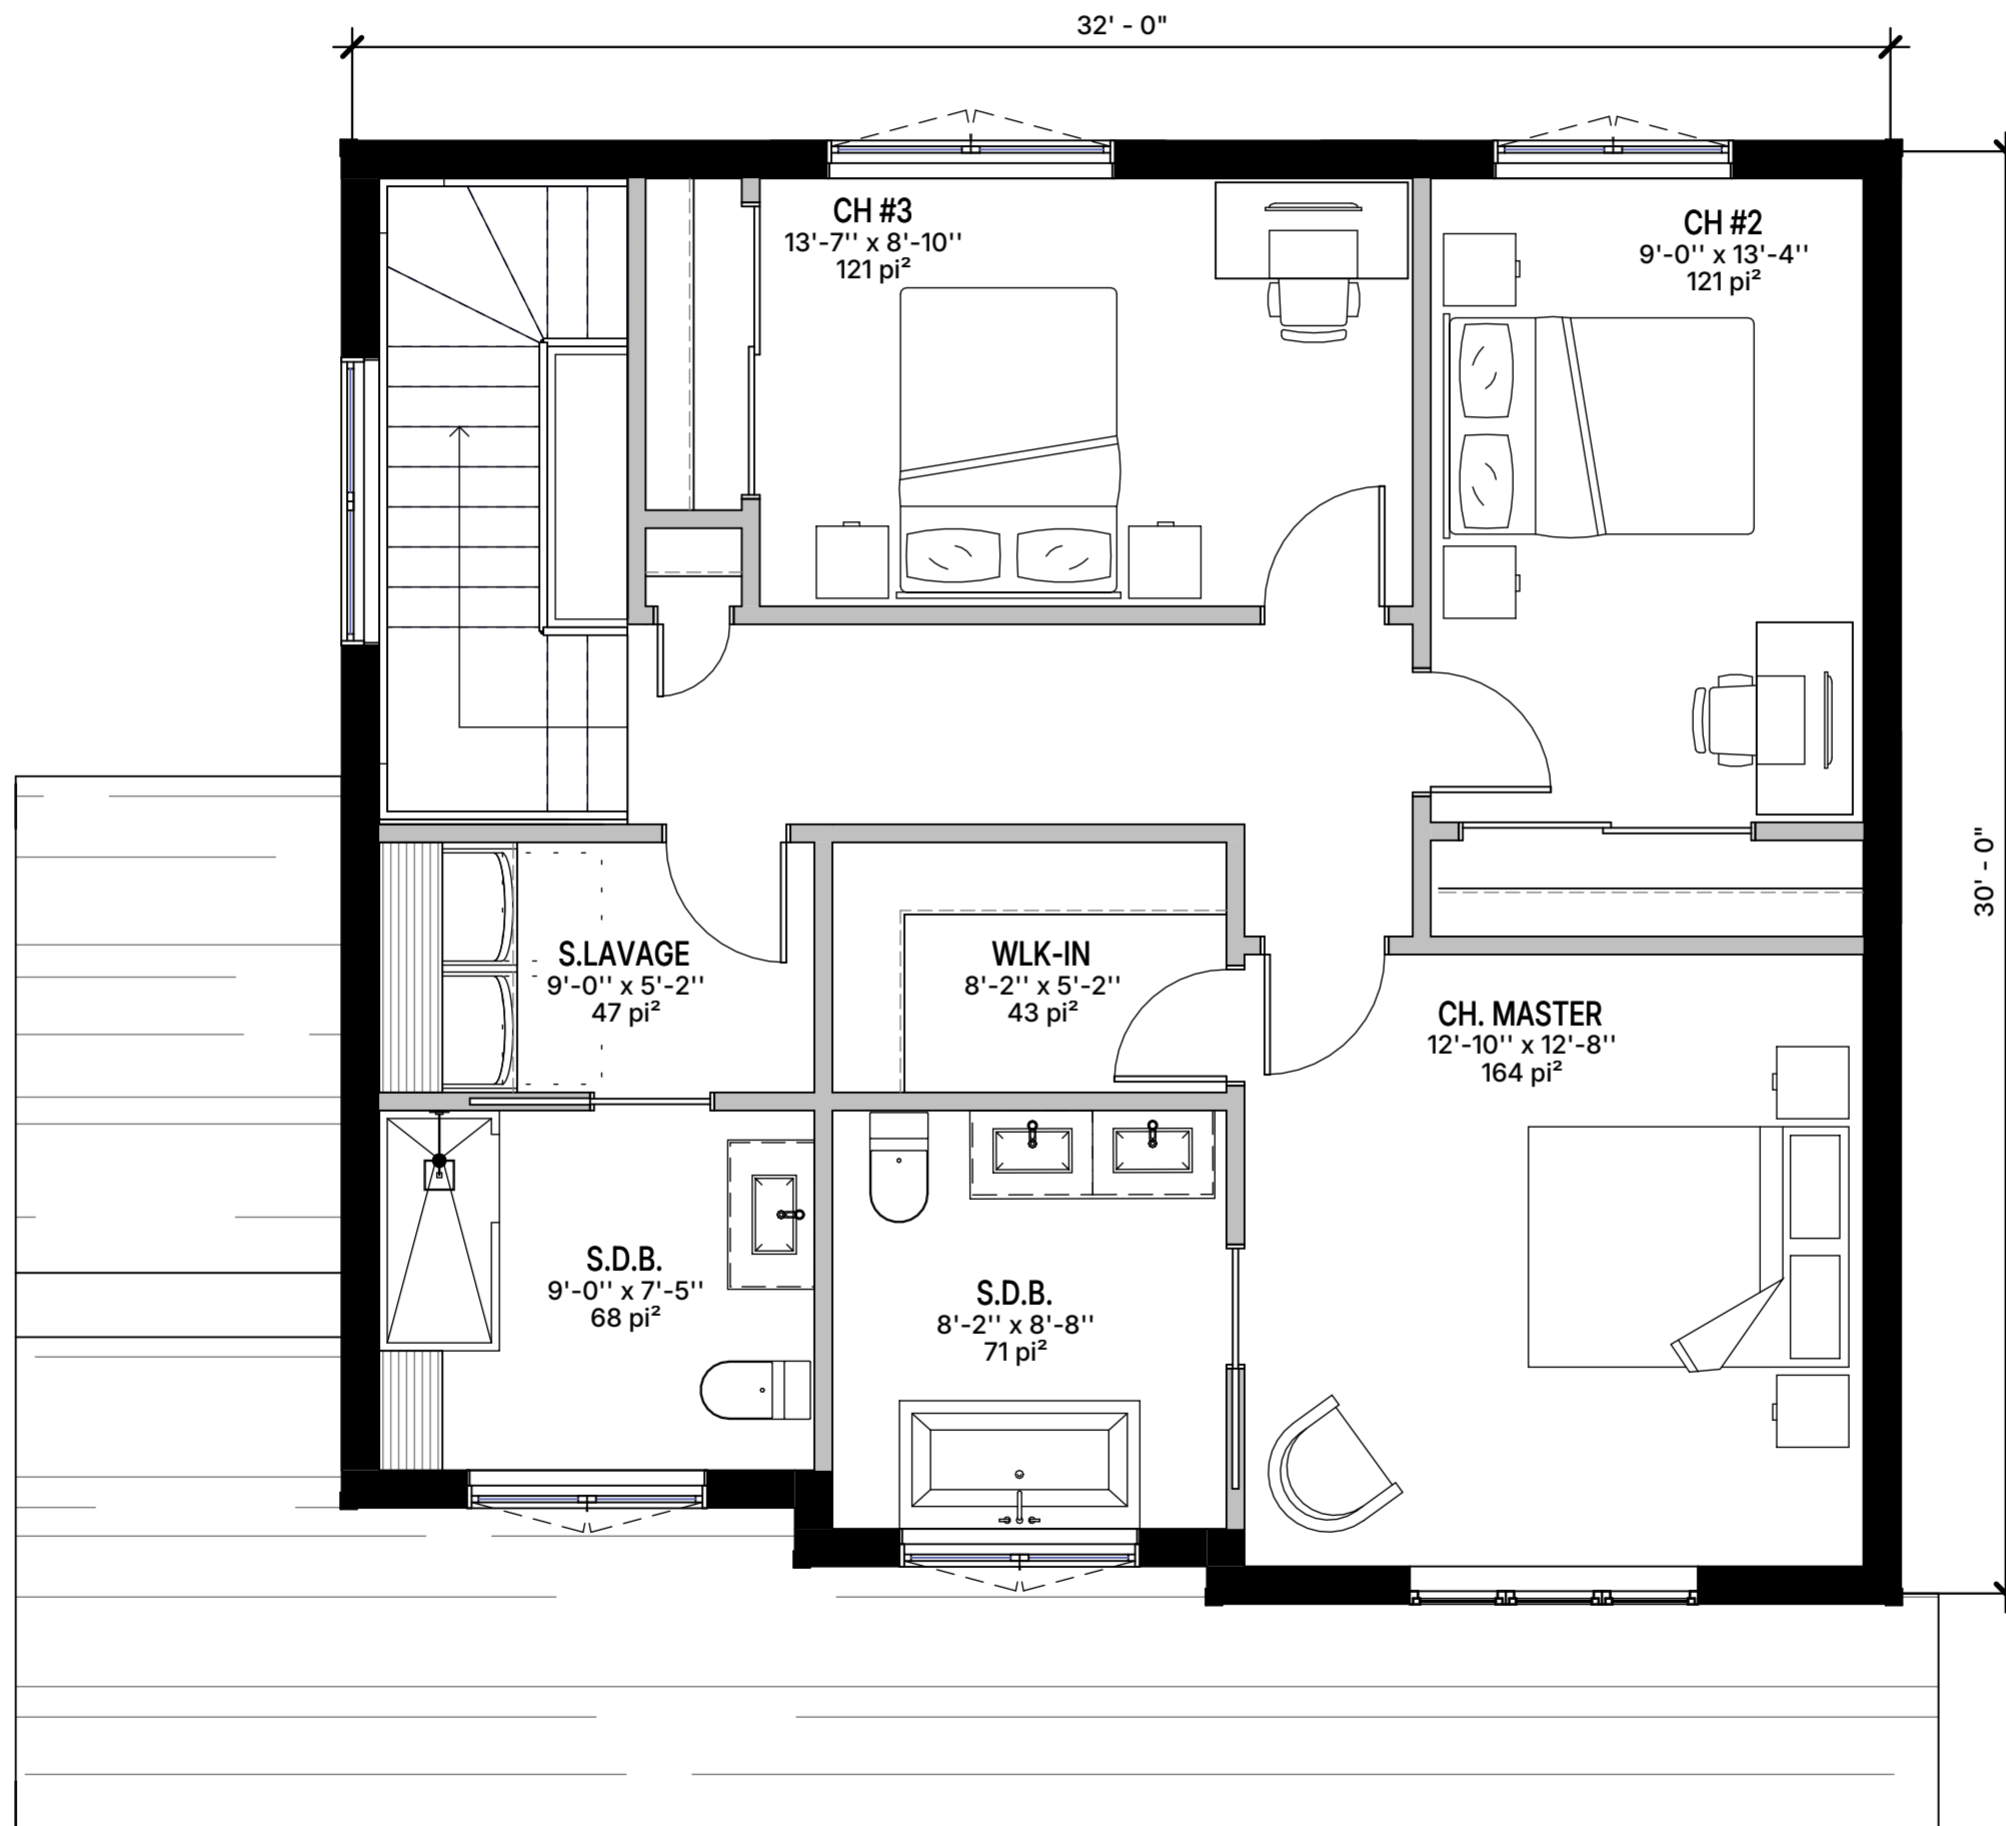

- CECI N'EST PAS UN PLAN DE CONSTRUCTION -

MODÈLE : LONGCHAMP

NUMÉRO DE PLAN :  
PLA\_027  
ÉCHELLE :

WEB1  
1/4" = 1'-0"



1  
WEB2


**ÉLÉVATION - AVANT**

ÉCHELLE : 1/4" = 1'-0"

**- CECI N'EST PAS UN PLAN DE CONSTRUCTION -**

MODÈLE : **LONGCHAMP**

NUMÉRO DE PLAN : **WEB2**  
PLA\_027  
ÉCHELLE : 1/4" = 1'-0"

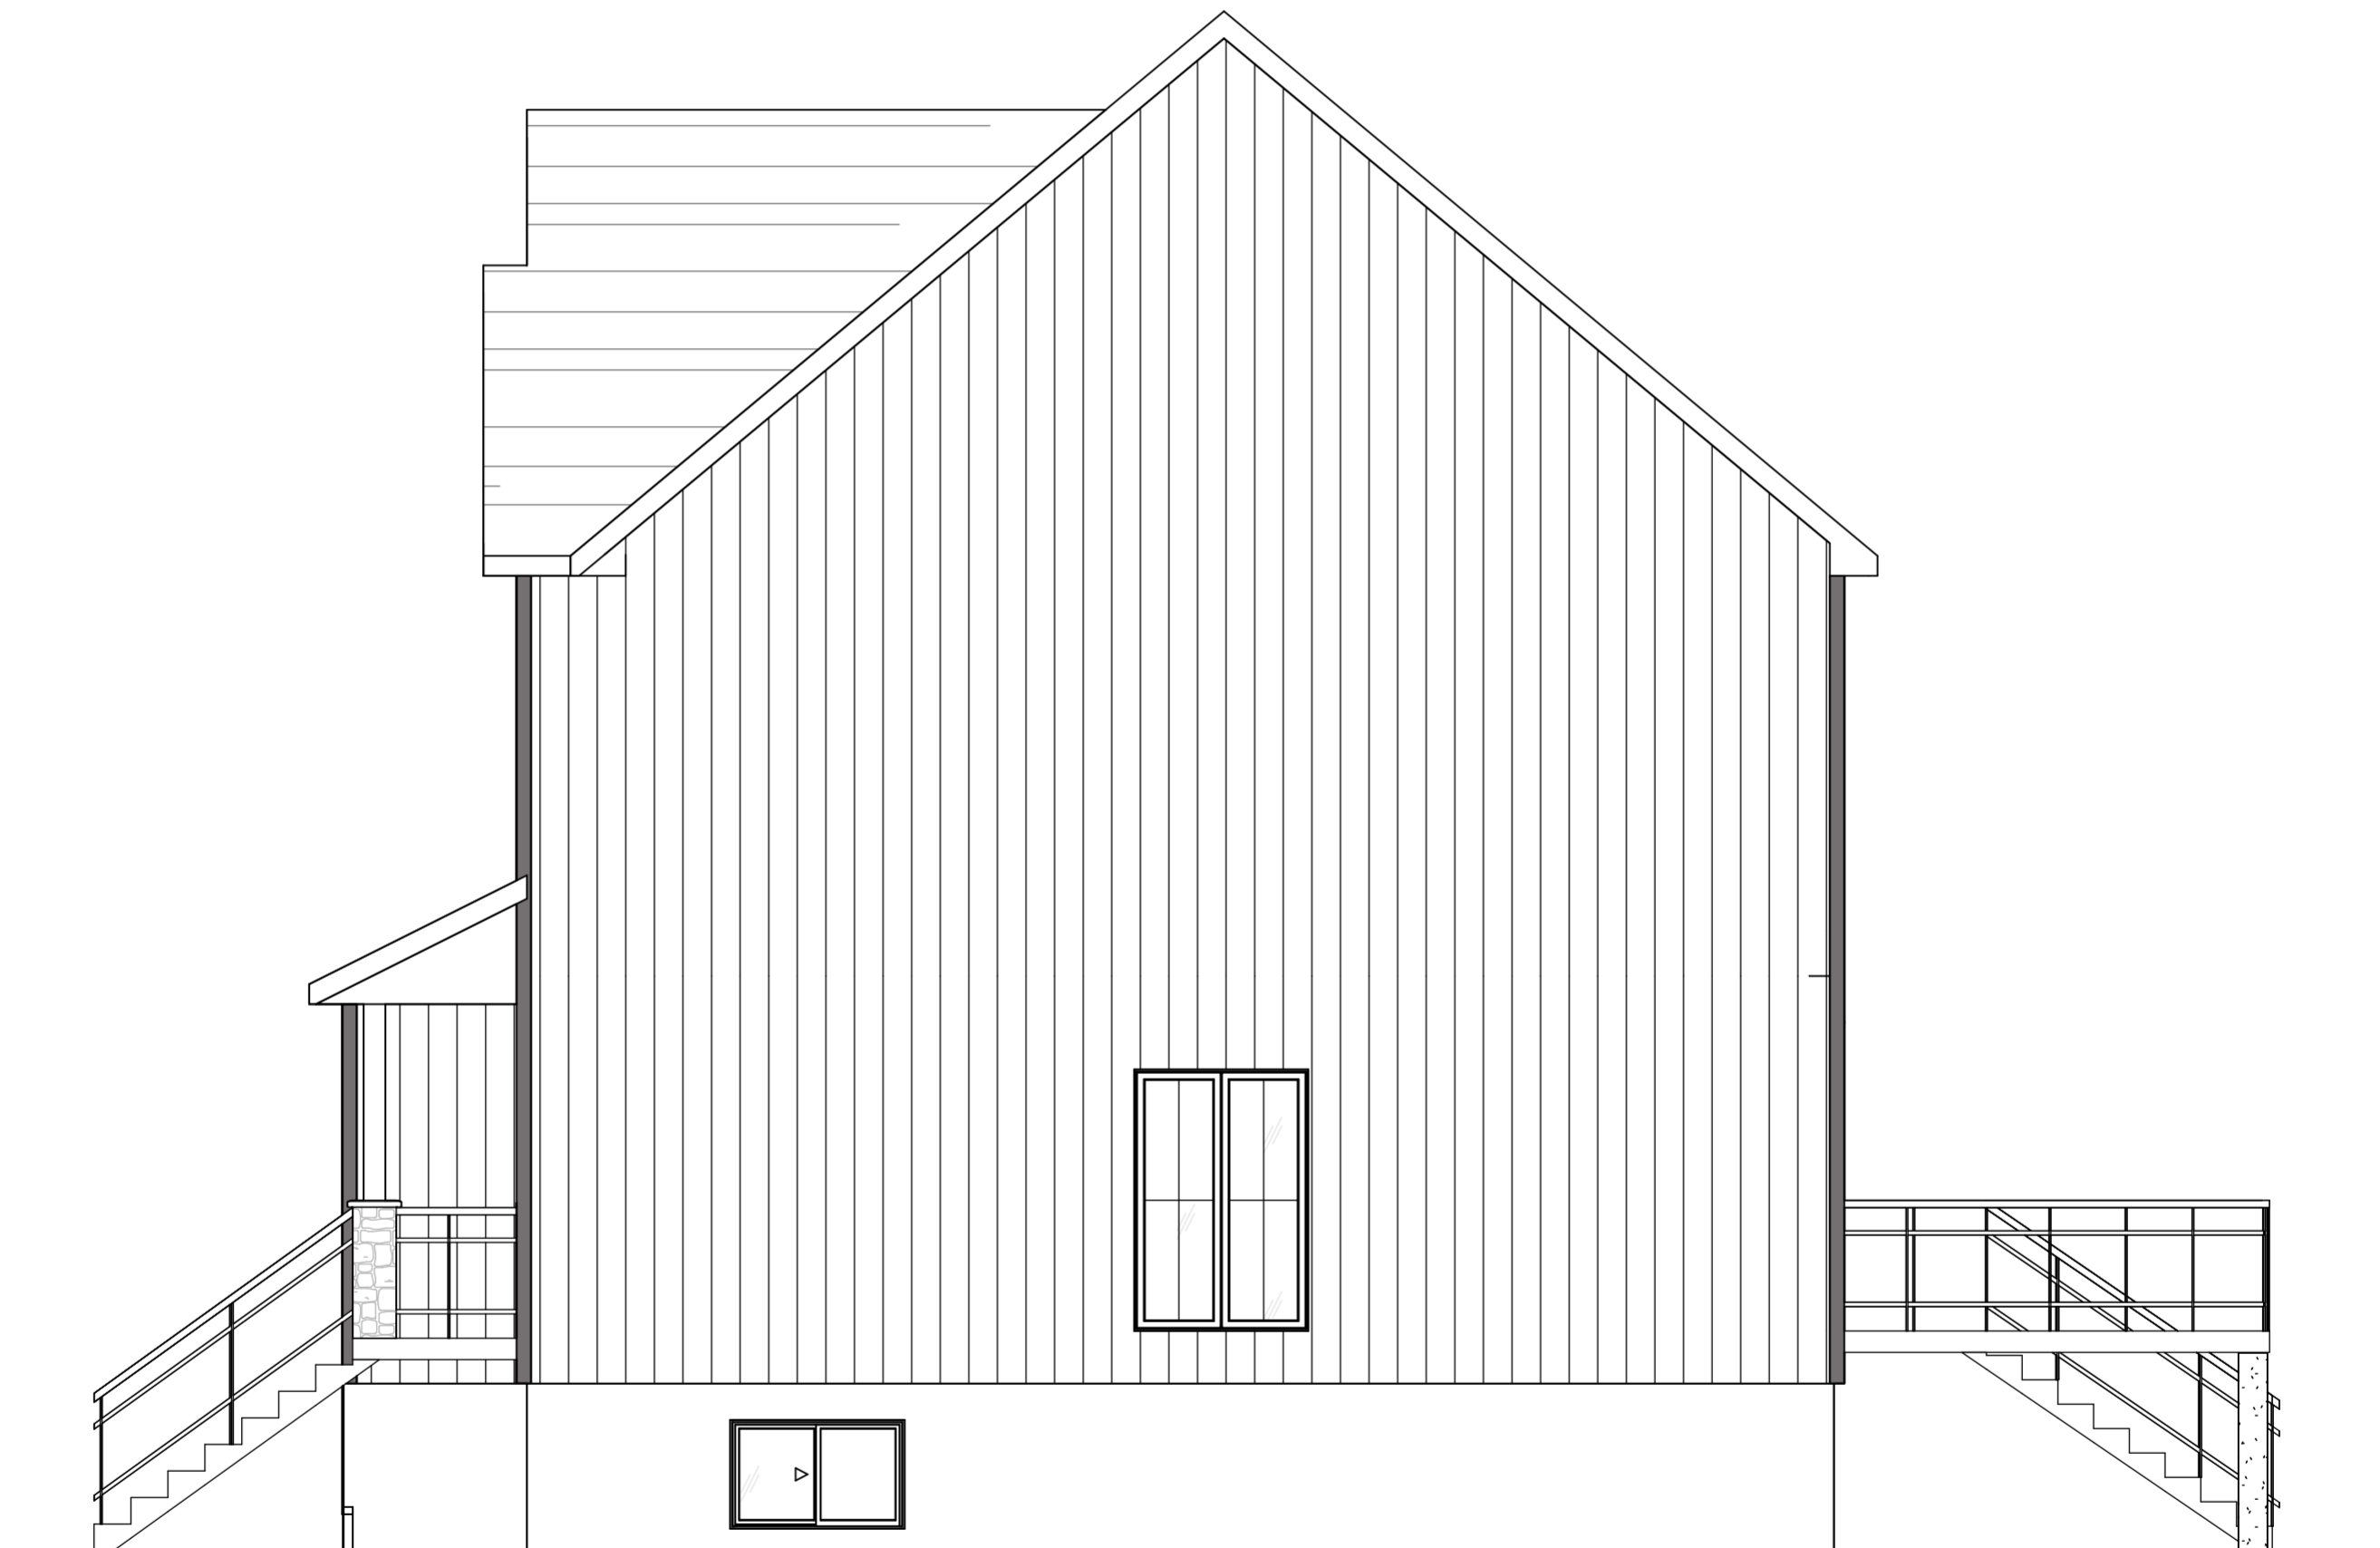

1  
WEB3

**ÉLEVATION - DROITE**

ÉCHELLE : 1/4" = 1'-0"

**- CECI N'EST PAS UN PLAN DE CONSTRUCTION -**

MODÈLE : **LONGCHAMP**

NUMÉRO DE PLAN : **WEB3**  
PLA\_027  
ÉCHELLE : 1/4" = 1'-0"



1  
WEB4

**ÉLEVATION - GAUCHE**

ÉCHELLE : 1/4" = 1'-0"

**- CECI N'EST PAS UN PLAN DE CONSTRUCTION -**

MODÈLE :

**LONGCHAMP**

NUMÉRO DE PLAN :

**WEB4**

PLA\_027

ÉCHELLE :

1/4" = 1'-0"



1  
WEB5

**ÉLÉVATION ARRIÈRE**

ÉCHELLE : 1/4" = 1'-0"

**- CECI N'EST PAS UN PLAN DE CONSTRUCTION -**

MODÈLE : **LONGCHAMP**

NUMÉRO DE PLAN : **WEB5**  
PLA\_027  
ÉCHELLE : 1/4" = 1'-0"

PLAN  
A

TOUT PART D'ICI

416 rue Saint-Isidore,  
Saint-Lin-Laurentides, Québec J5M 2V1  
(514) 445-9047



**- CECI N'EST PAS UN PLAN DE CONSTRUCTION -**

MODÈLE : **LONGCHAMP**

NUMÉRO DE PLAN : **WEB6**  
PLA\_027  
ÉCHELLE :