

1
WEBO

VUE EN PLAN

ÉCHELLE : 1/4" = 1'-0"



TOUT PART D'ICI

416 rue Saint-Isidore,
Saint-Lin-Laurentides, Québec J5M 2V1
(514) 445-9047



- CECI N'EST PAS UN PLAN DE CONSTRUCTION -

MODÈLE :

PARKER

NUMÉRO DE PLAN :

WEBO

PLA_029

ÉCHELLE :

1/4" = 1'-0"



1
WEB1

ÉLÉVATION - AVANT

ÉCHELLE : 1/4" = 1'-0"

- CECI N'EST PAS UN PLAN DE CONSTRUCTION -

MODÈLE :

PARKER


NUMÉRO DE PLAN :

WEB1

PLA_029

ÉCHELLE :

1/4" = 1'-0"

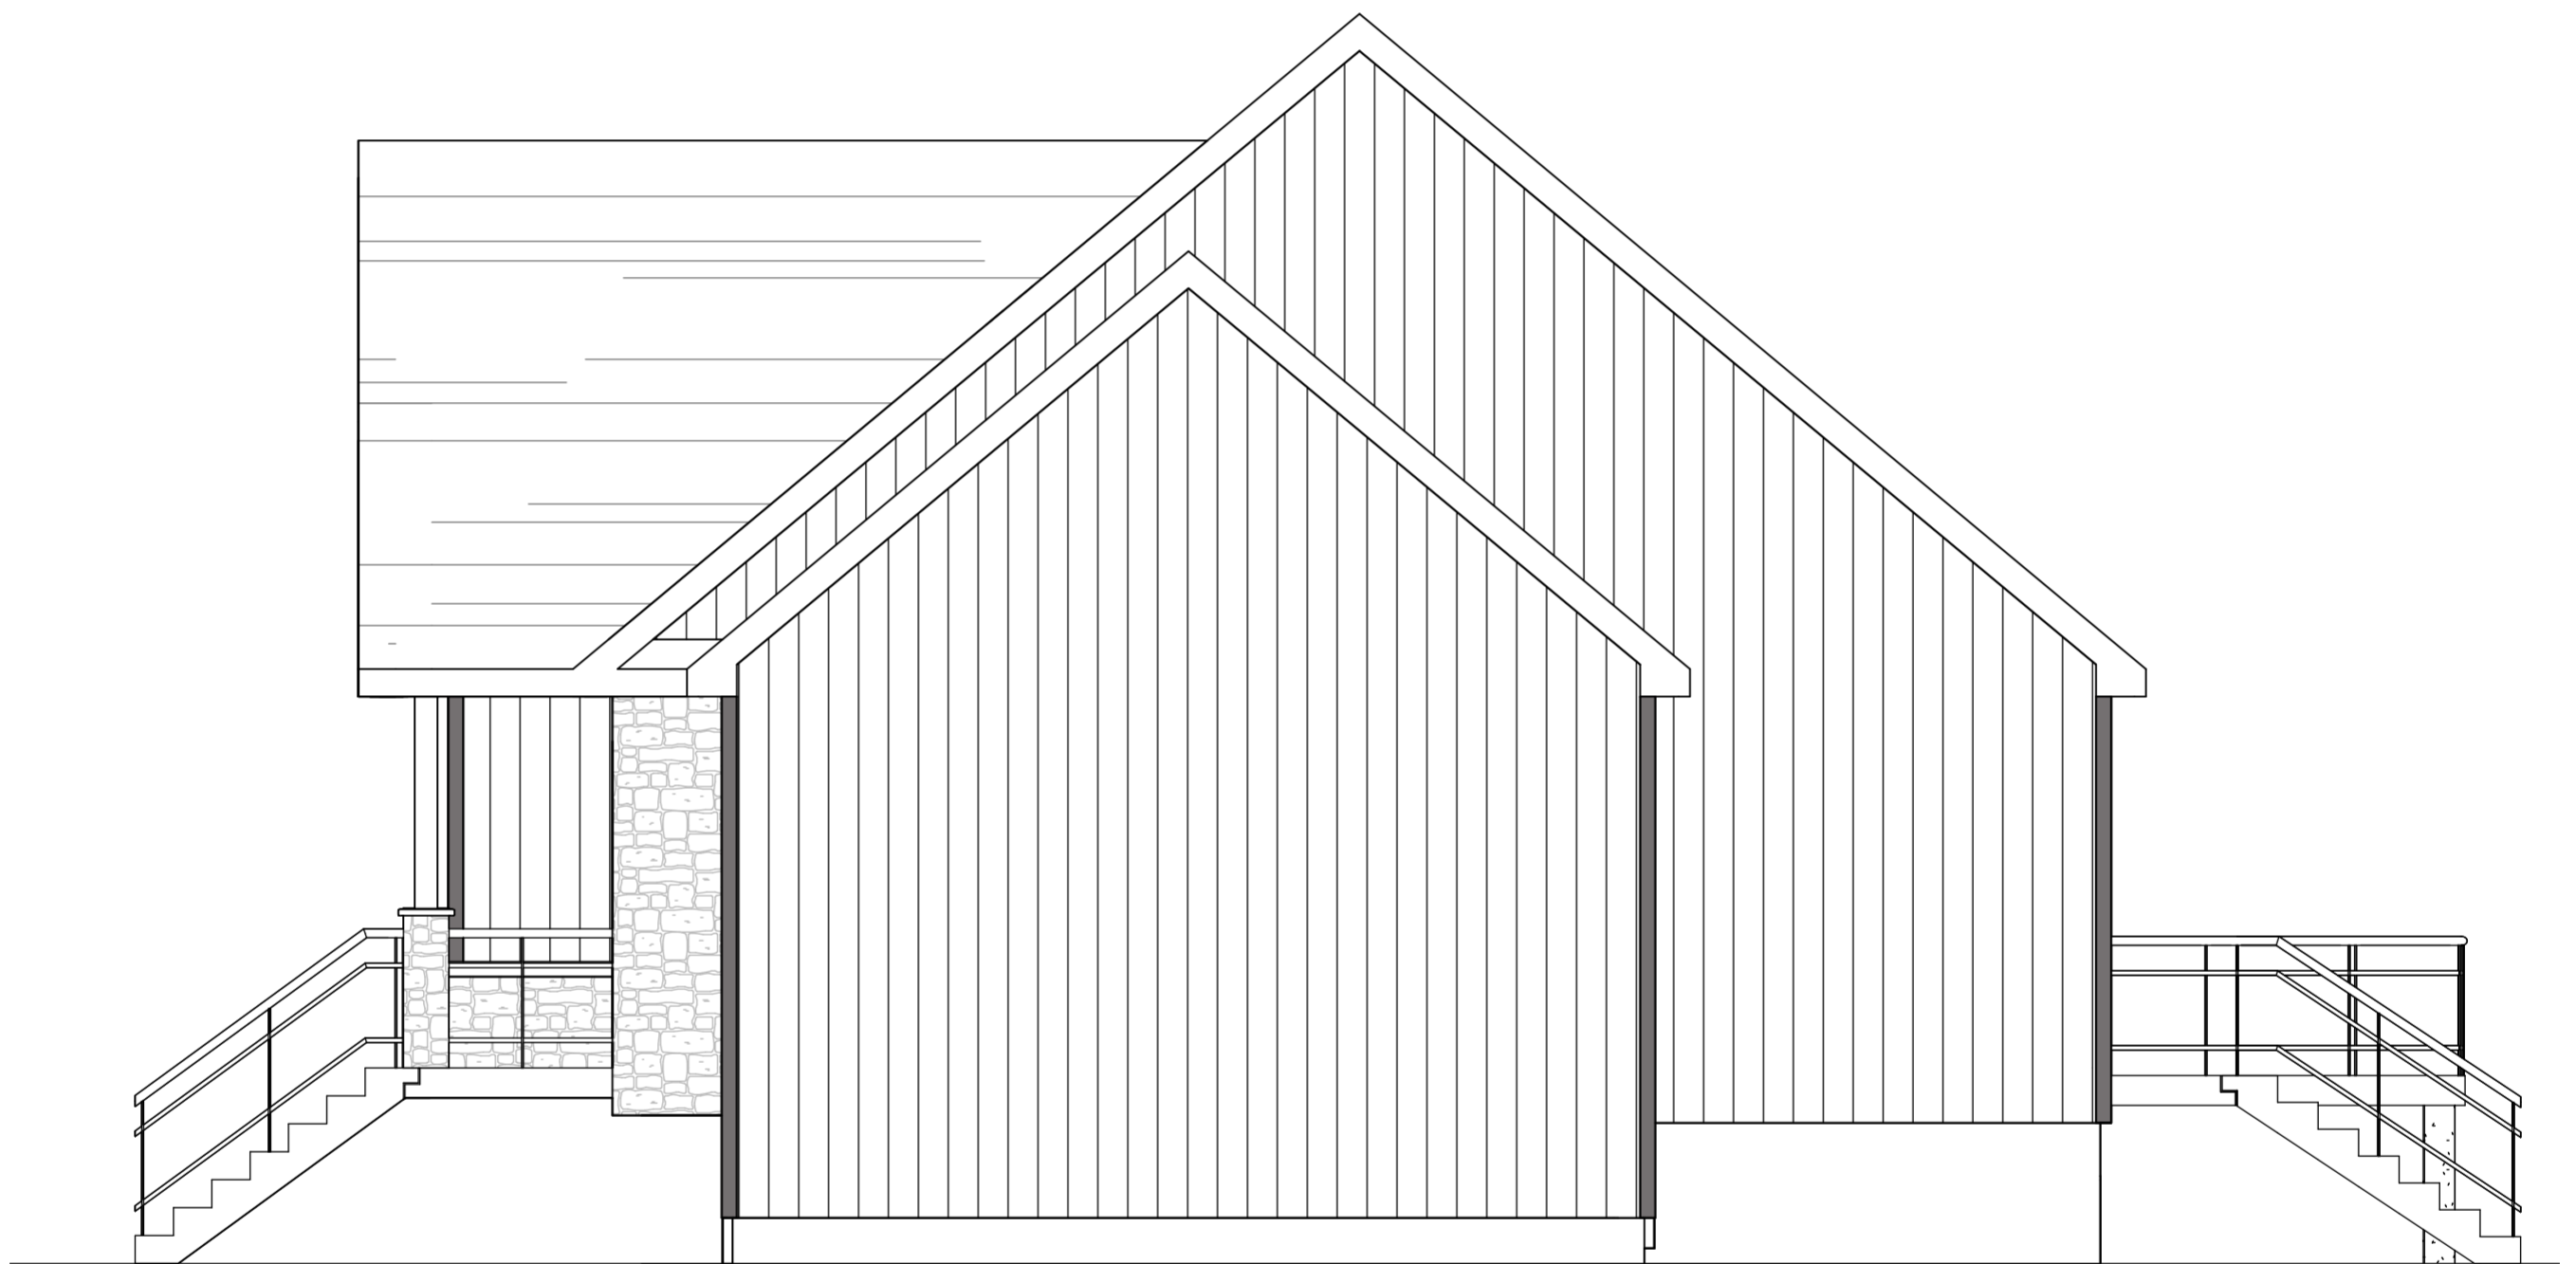

1
WEB2

ÉLÉVATION - DROITE

ÉCHELLE : 1/4" = 1'-0"

- CECI N'EST PAS UN PLAN DE CONSTRUCTION -

MODÈLE :

PARKER

NUMÉRO DE PLAN :

WEB2

PLA_029

ÉCHELLE :

1/4" = 1'-0"



1
WEB3
ÉLÉVATION - GAUCHE
ÉCHELLE : 1/4" = 1'-0"

- CECI N'EST PAS UN PLAN DE CONSTRUCTION -

MODÈLE :

PARKER

NUMÉRO DE PLAN :

WEB3

PLA_029

ÉCHELLE :

1/4" = 1'-0"



1
WEB4

ÉLÉVATION ARRIÈRE

ÉCHELLE : 1/4" = 1'-0"

- CECI N'EST PAS UN PLAN DE CONSTRUCTION -

MODÈLE :

PARKER

NUMÉRO DE PLAN :

WEB4

PLA_029


ÉCHELLE :

1/4" = 1'-0"

PLAN
A

TOUT PART D'ICI

416 rue Saint-Isidore,
Saint-Lin-Laurentides, Québec J5M 2V1
(514) 445-9047

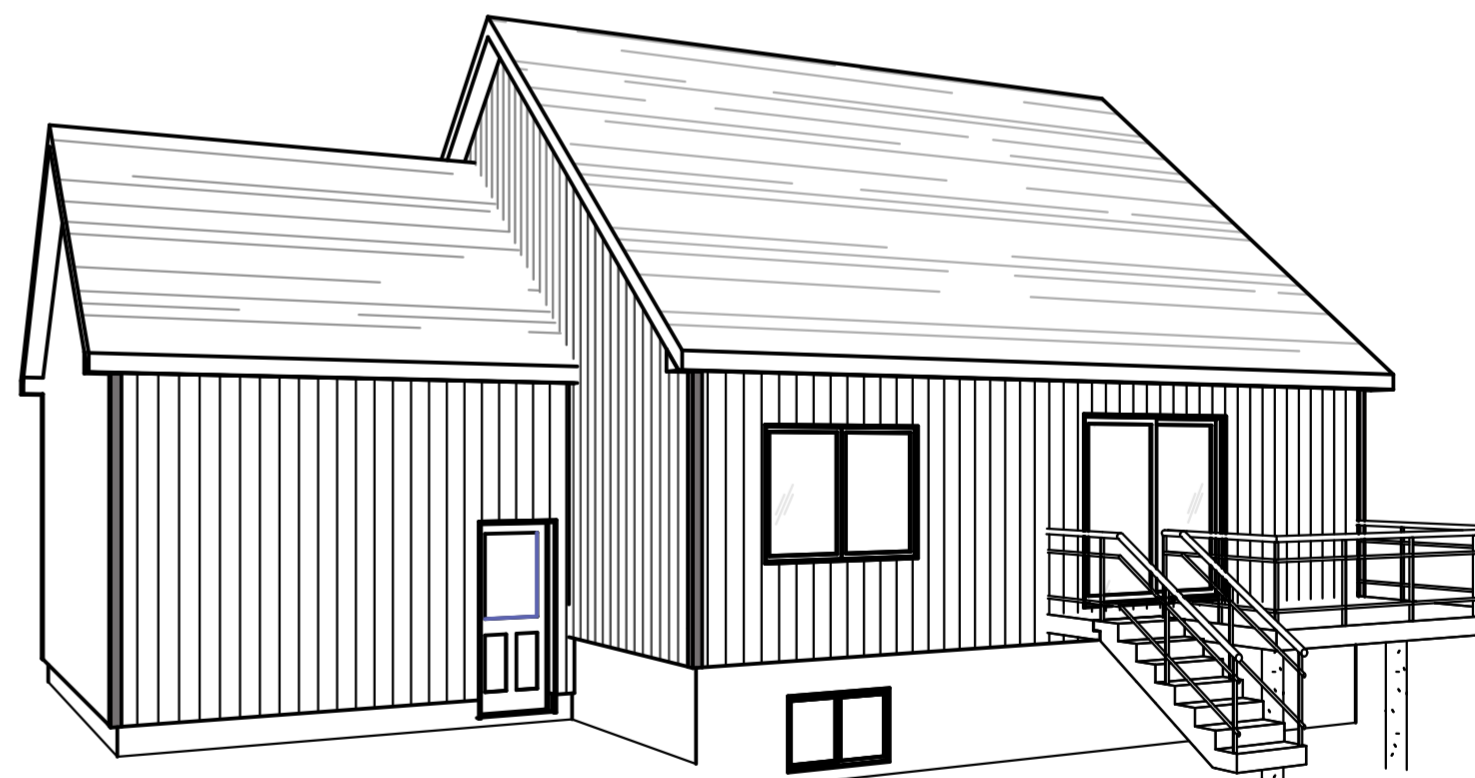

- CECI N'EST PAS UN PLAN DE CONSTRUCTION -

MODÈLE :

PARKER

NUMÉRO DE PLAN :

WEB5

PLA_029

ÉCHELLE :