


**ÉLEVATION - AVANT**

ÉCHELLE : 3/8" = 1'-0"

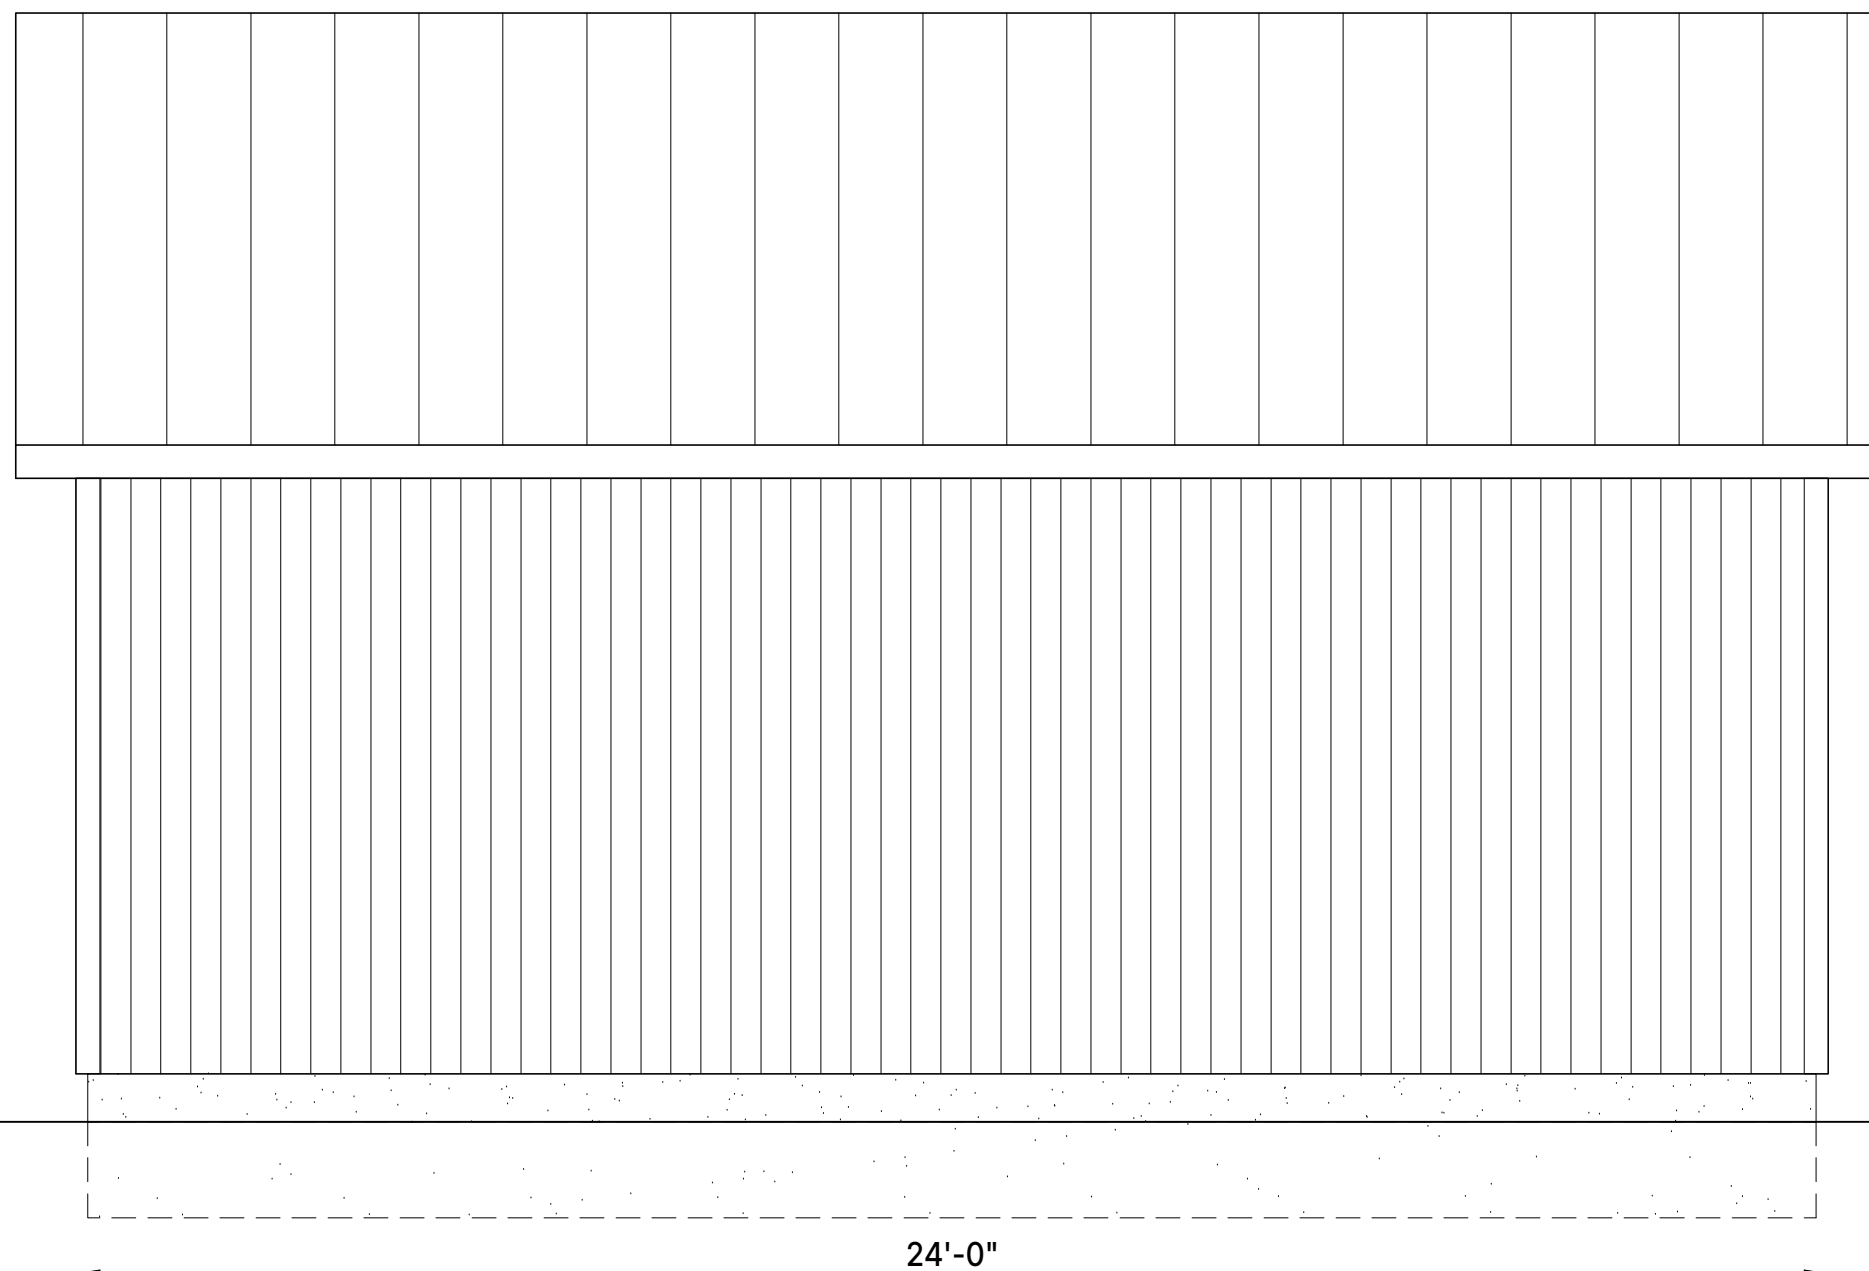

**ÉLEVATION - LATÉRALE**

ÉCHELLE : 3/8" = 1'-0"

**- CECI N'EST PAS UN PLAN DE CONSTRUCTION -**

MODÈLE :

**LODGE**

NUMÉRO DE PLAN :  
PLA\_031

**WEB0**

ÉCHELLE :

3/8" = 1'-0"