


ÉLÉVATION - AVANT

ÉCHELLE : 3/8" = 1'-0"

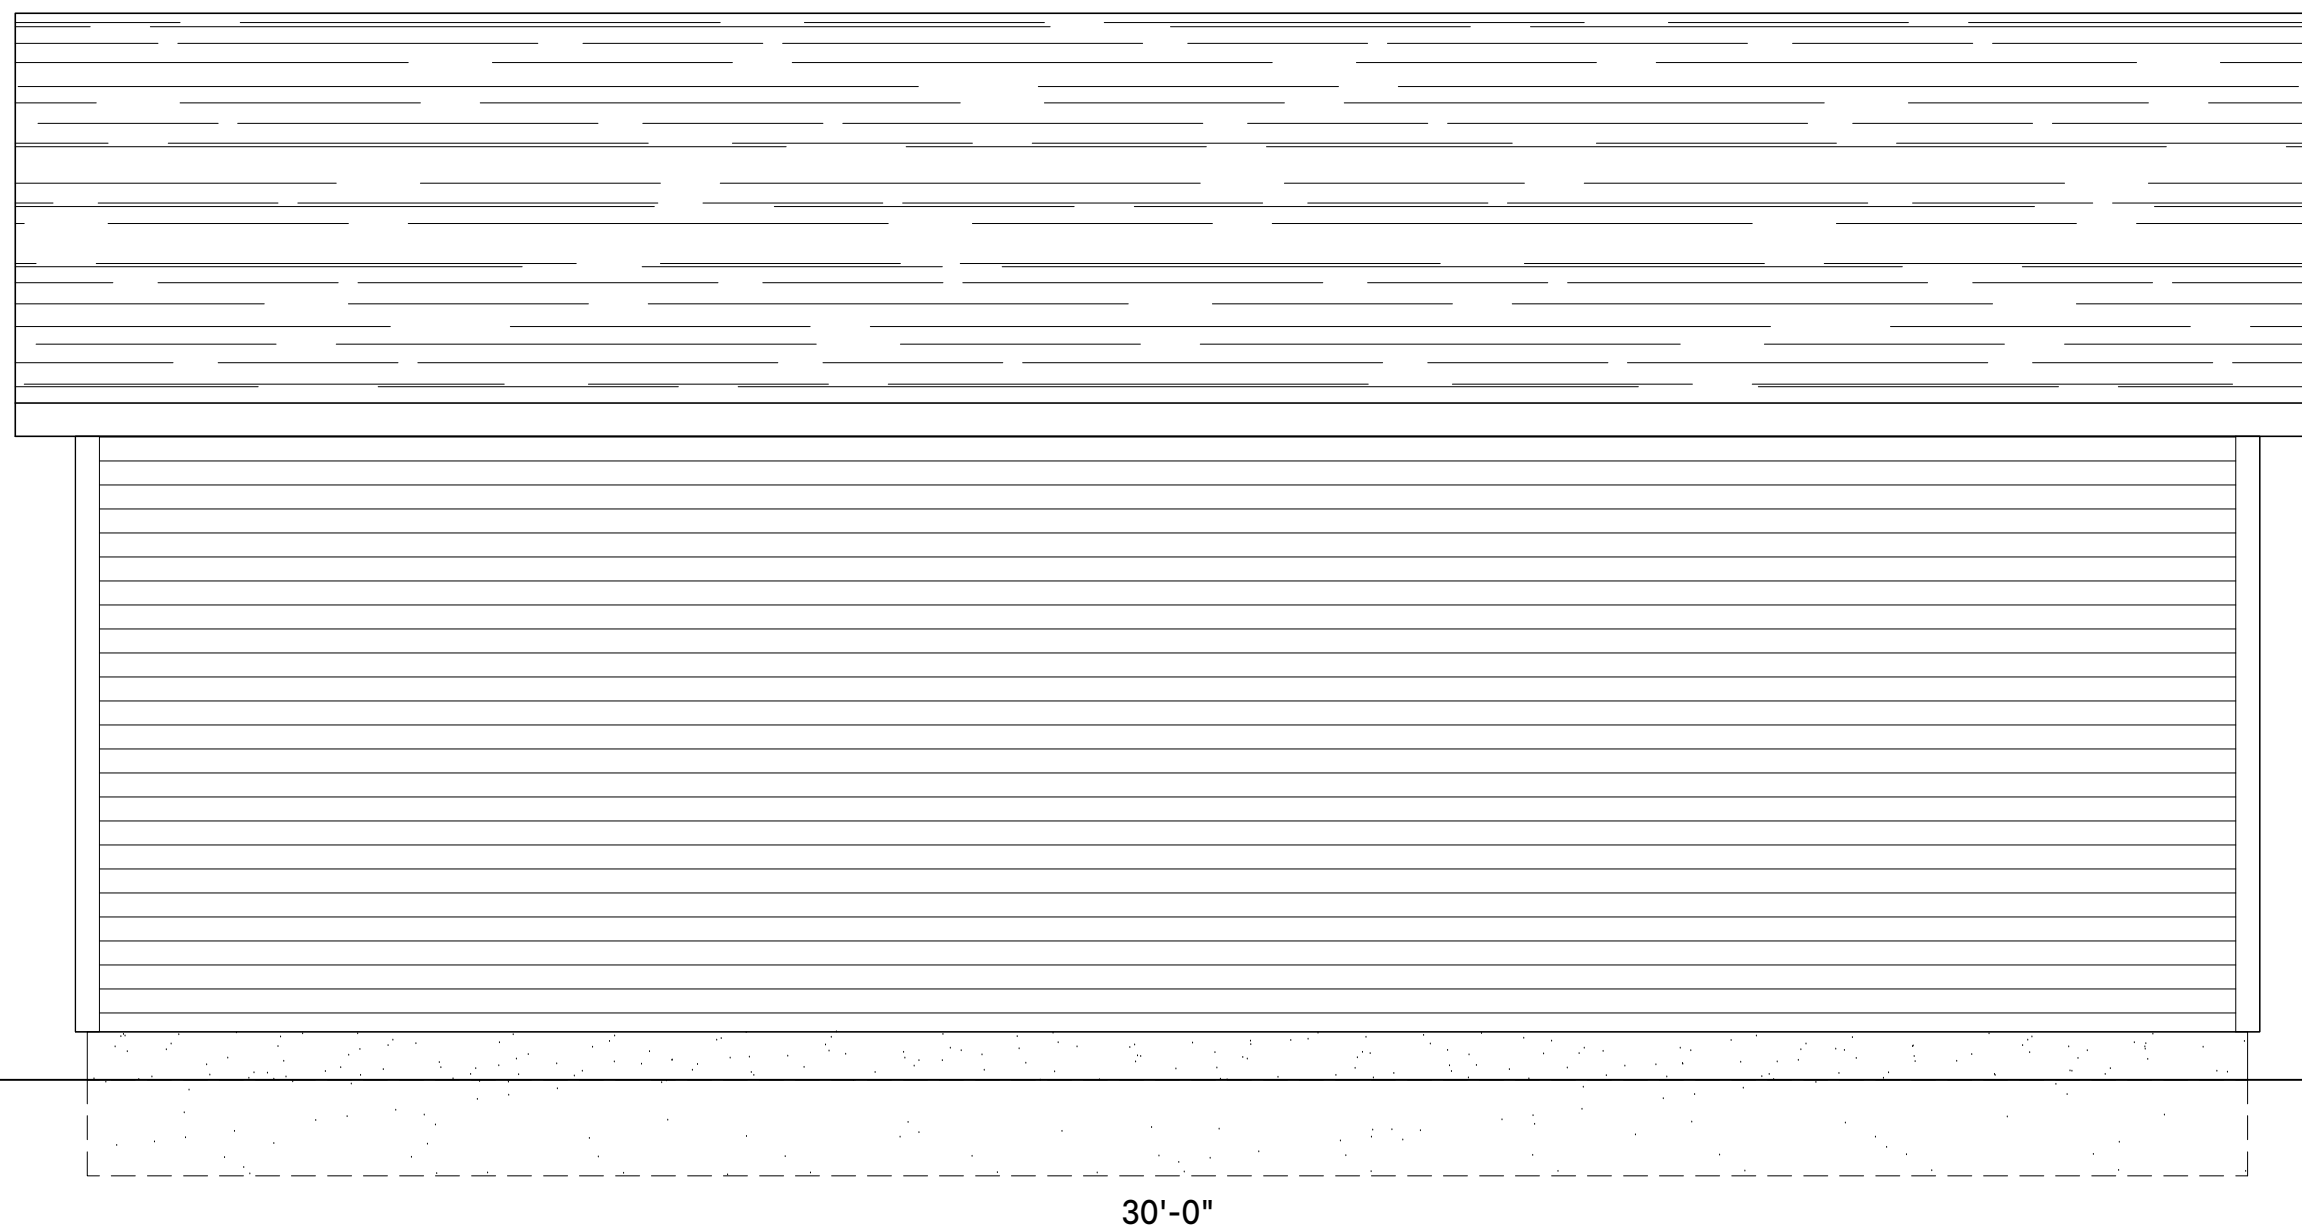

ÉLÉVATION - LATÉRALE

ÉCHELLE : 3/8" = 1'-0"

- CECI N'EST PAS UN PLAN DE CONSTRUCTION -

MODÈLE :

TANDEM

NUMÉRO DE PLAN :

PLA_032

WEB0

ÉCHELLE :

3/8" = 1'-0"