


ÉLÉVATION - AVANT
ÉCHELLE : 3/8" = 1'-0"

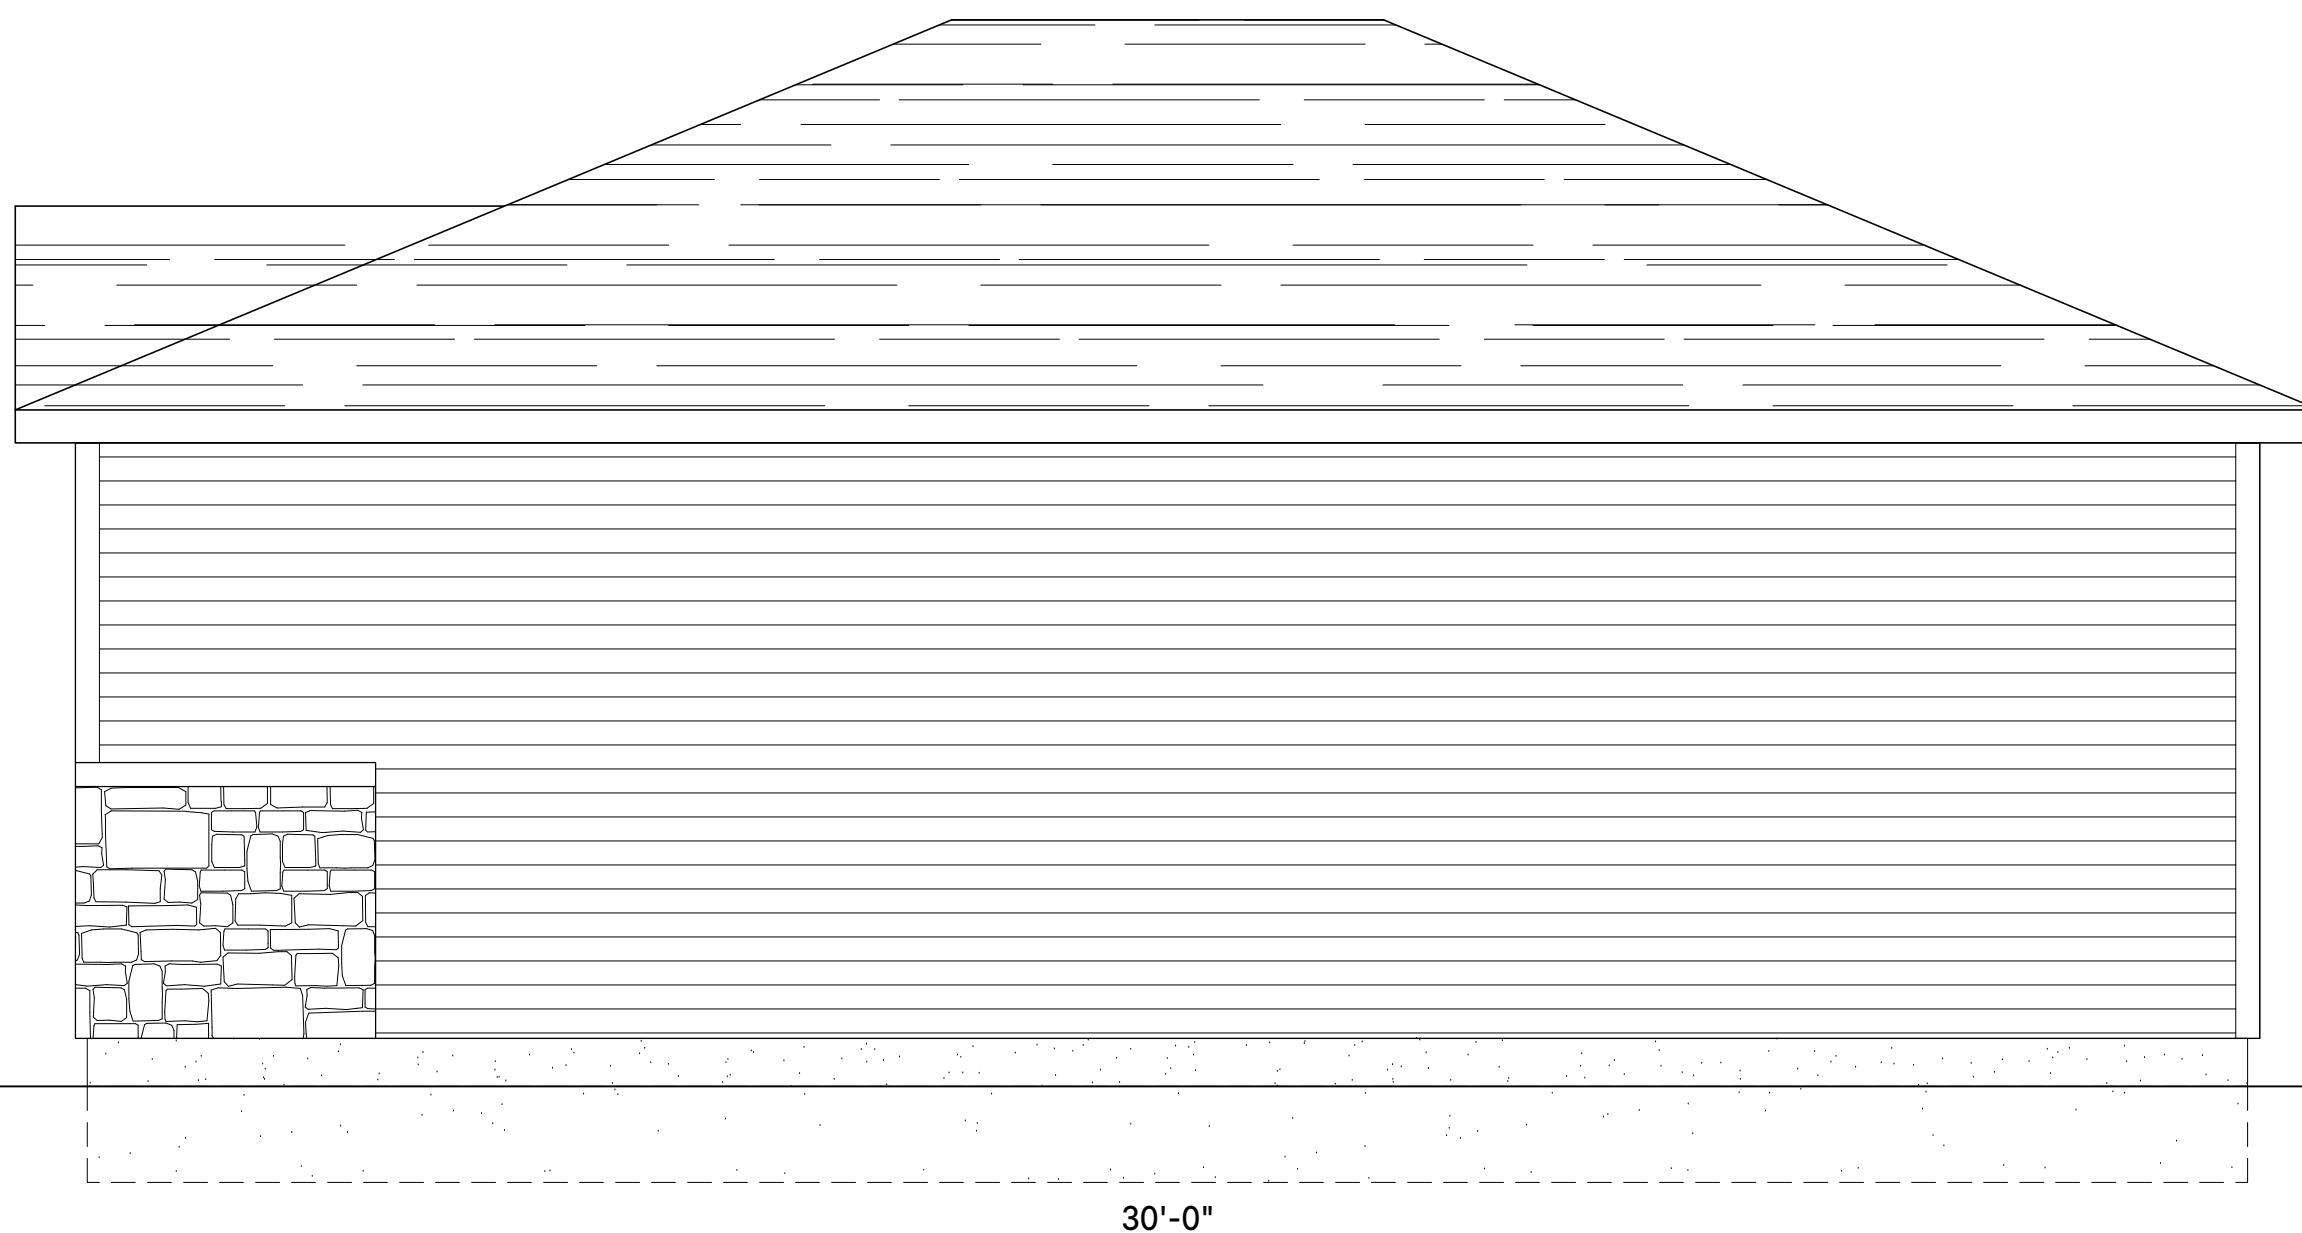

ÉLÉVATION - LATÉRALE
ÉCHELLE : 3/8" = 1'-0"

- CECI N'EST PAS UN PLAN DE CONSTRUCTION -

MODÈLE :

HUTTE

NUMÉRO DE PLAN :
PLA_033

WEB0

ÉCHELLE :

3/8" = 1'-0"