


ÉLEVATION - AVANT  
ÉCHELLE : 3/8" = 1'-0"

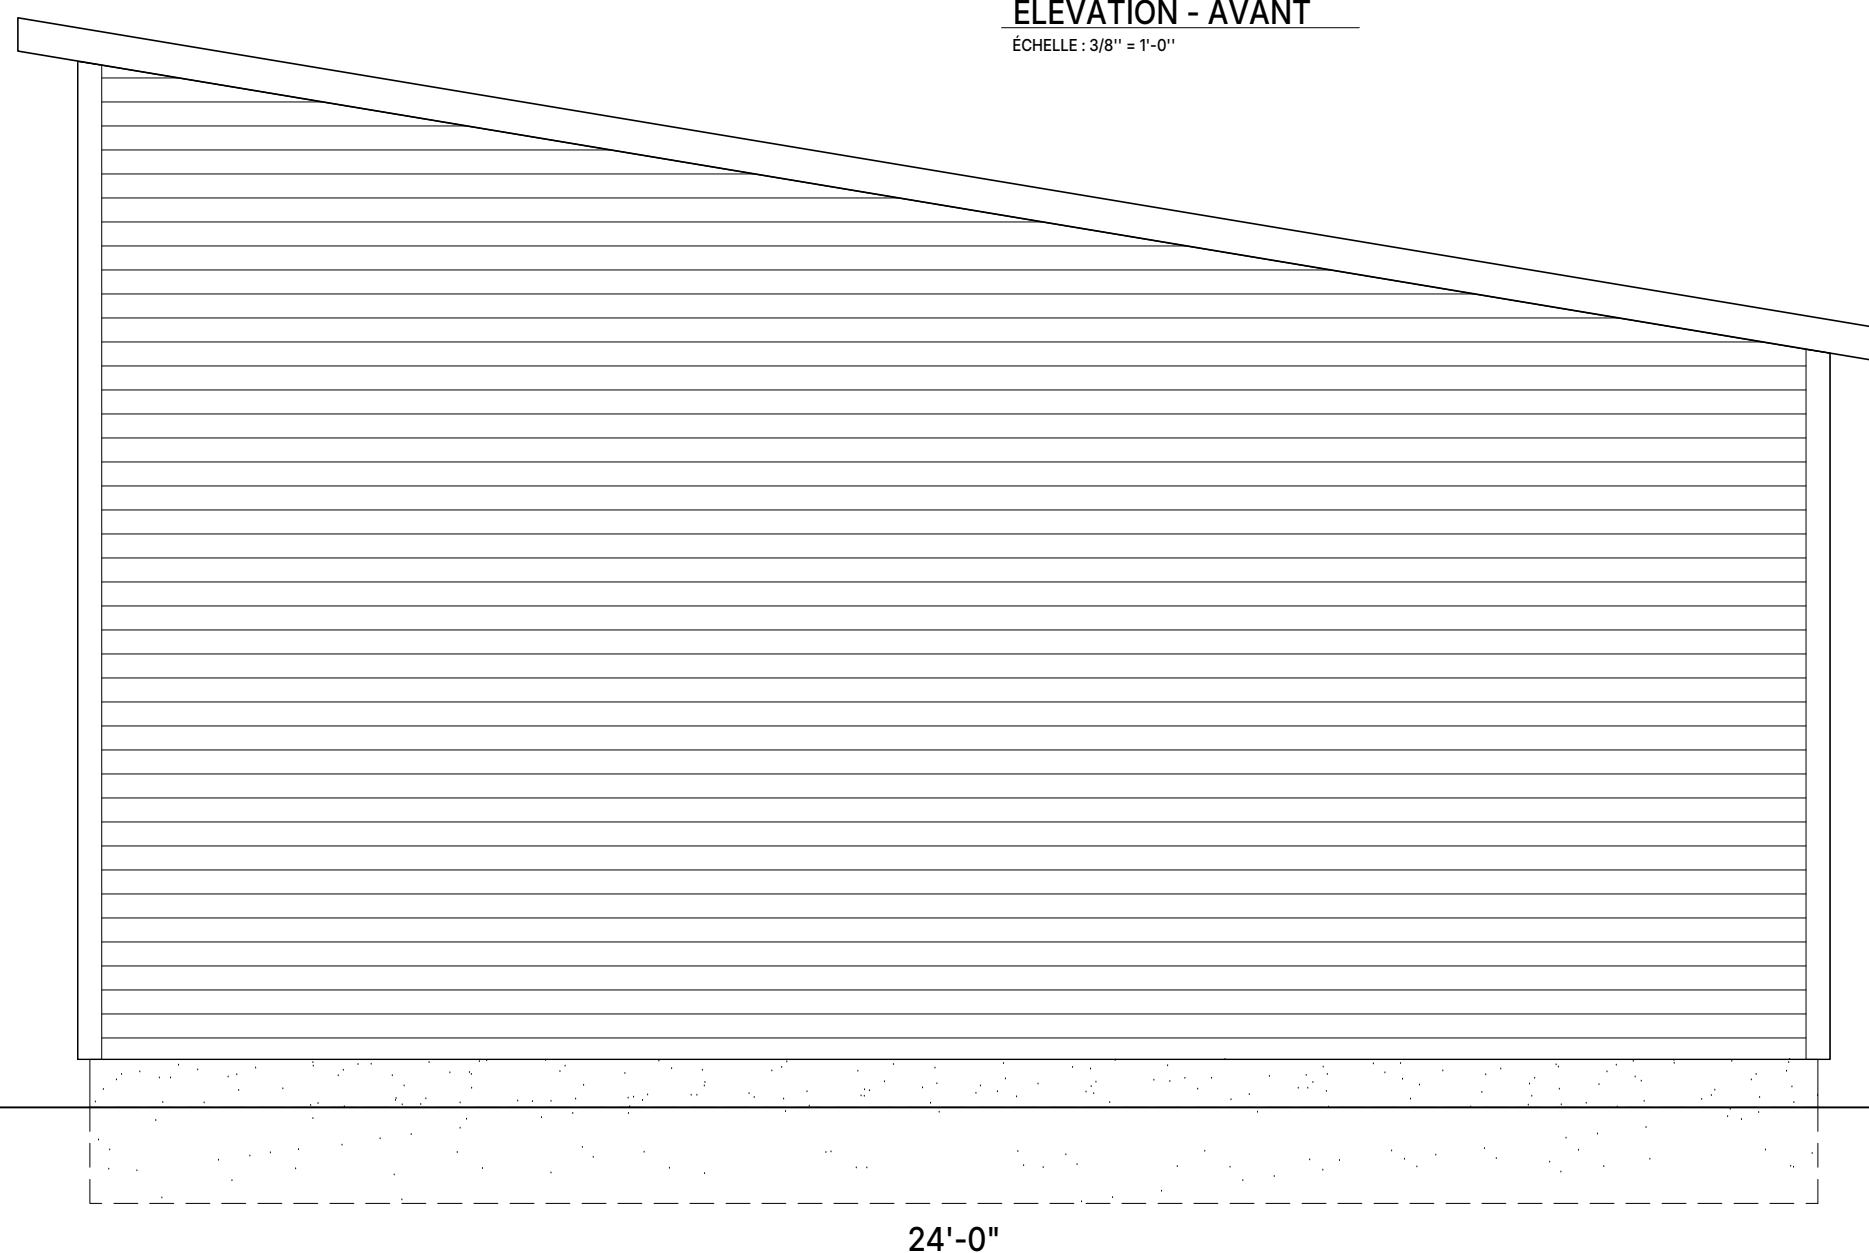

ÉLEVATION - LATÉRALE  
ÉCHELLE : 3/8" = 1'-0"

**- CECI N'EST PAS UN PLAN DE CONSTRUCTION -**

MODÈLE :

**MONO**

NUMÉRO DE PLAN :  
PLA\_034

**WEB0**

ÉCHELLE :

3/8" = 1'-0"